
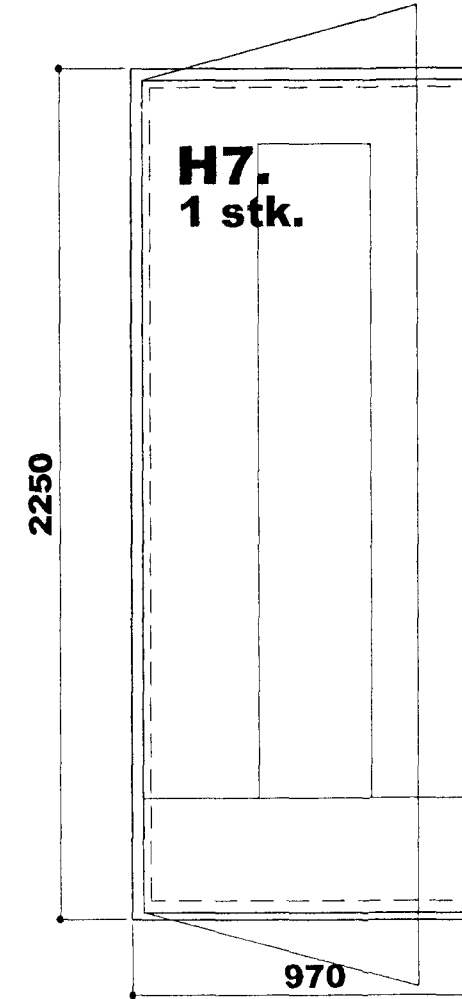
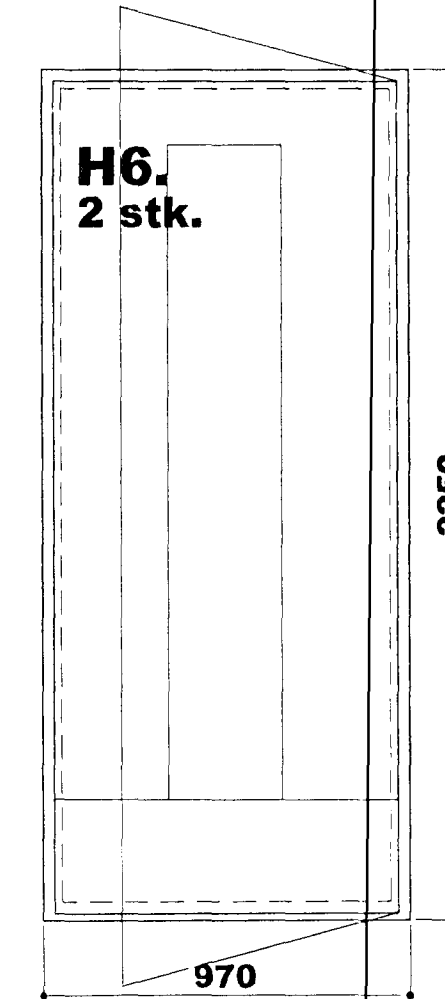
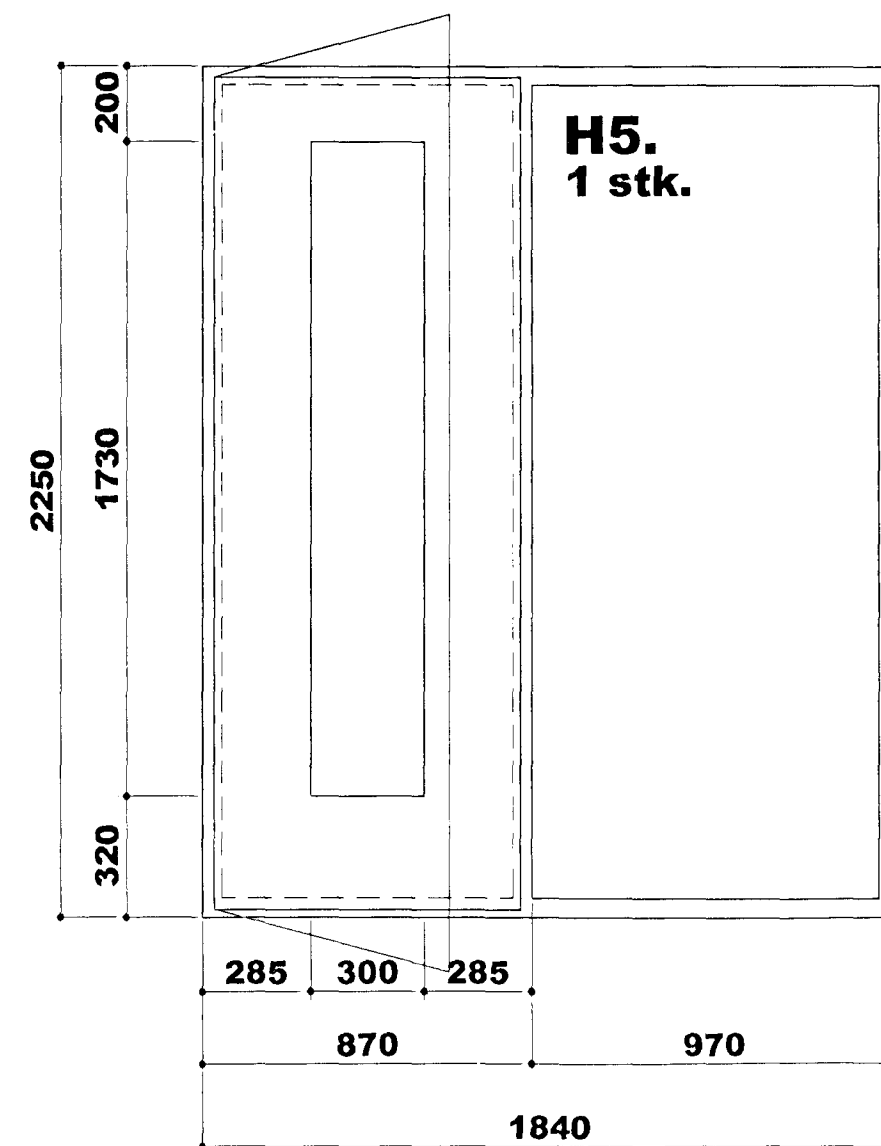


ÖLL MÁLSETTNING ER Í MM.

ALLIR KARMAR SKULU VERA ÚR GAGNVAÐRI FURU EÐA SAMBÆRILEGU EFNI. ÖLL OPPANLEG FÖG SKULU VERA ÚR GAGNVÖRÐU OREGON PINE EÐA SAMBÆRILEGU EFNI.

FRAMLEIDANDI Á GLUGGUM OG HURÐUM SKAL BERA ÁBYRGÐ Á AD ALLAR MÁLSETTNINGAR SÉU STAÐFESTAR Á STAÐNUM ÁÐUR EN SMÍÐI HEFST

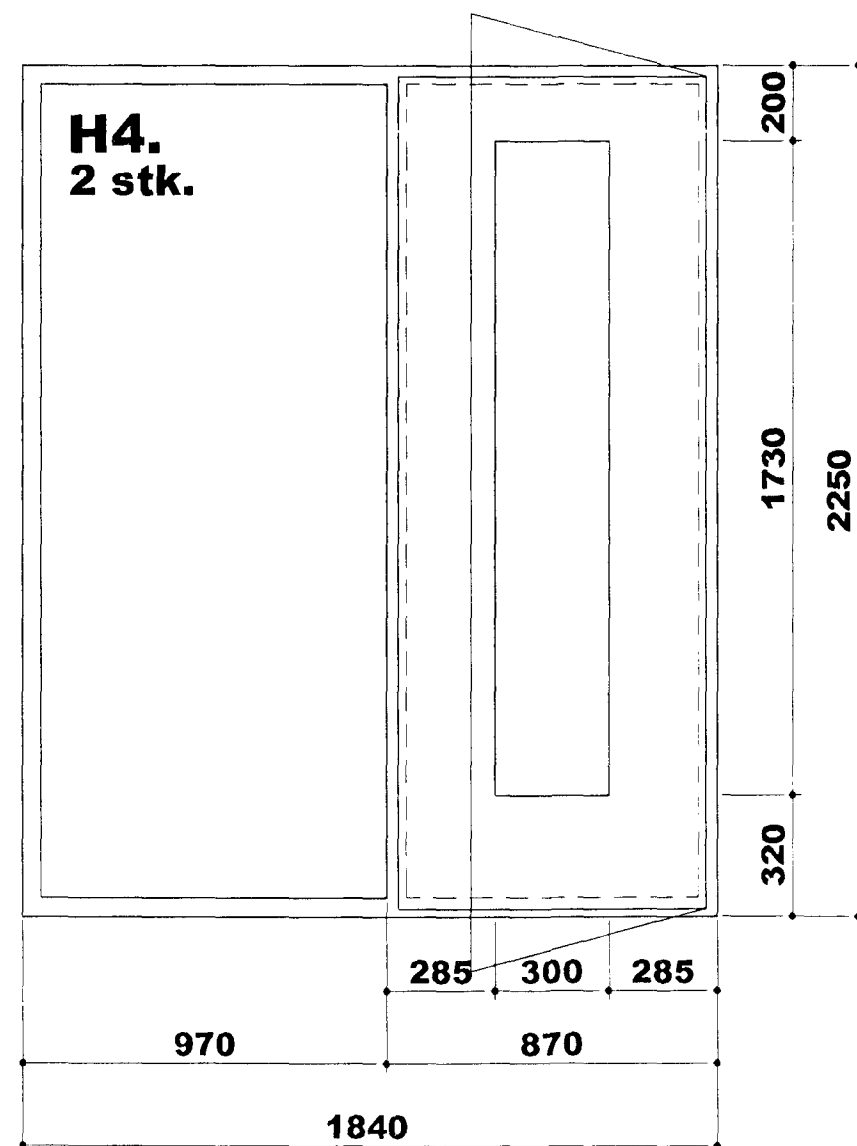

BN020135

Byggingatillit  
Afgreipsla  
13 MARS 2002

20.02.02 BREYTING: HÆÐ Á GLUGGUM OG HURÐUM. STÖÐVEGGUR Í LÓÐARMÖRKUM SJÁ TEIKN. 04/10



HEITI: RÁÐHÚS VIÐ SVÖLUÁS 07, 09 OG 11, 220 HF.

HANNAÐ: HÓMEIRA GHARAVI ÞORGEIR ÞORGEIRSSON

DAGS: 20.02.02 MKV: 1:20 TEIKN.NR: 17 / 18 VERKEFNI NR: 0107150

SAMPYKKT: KENNITALA: 240657-5469

BYGGINGAR OG SKIPULAGSHÖNNUN ehf. kt:501000-2050 VSK:24965  
SUÐURLANDSBRÁUT 10, 108 REYKJAVÍK. S/ F: 588.8890 teiknistofan@tal.is