


SVÖLUHRAUN 3-5-7-9

45 -
157.24
60.20

BRÚTTÓFLATARMÁL PR. HÚS 133,60 m²
NETTÓFLATARMÁL PR. HÚS 119,00 m²
BRÚTTÓFLATARM. BÍLG. 30,60 m²

Samþykkt á fundi byggingar-
nefndar þ. 6. 5. 1968
BYGGINGARULLTRUINN
I HAFNARFREDI
[Signature]

LK MÉRKIR LOFTRÁS

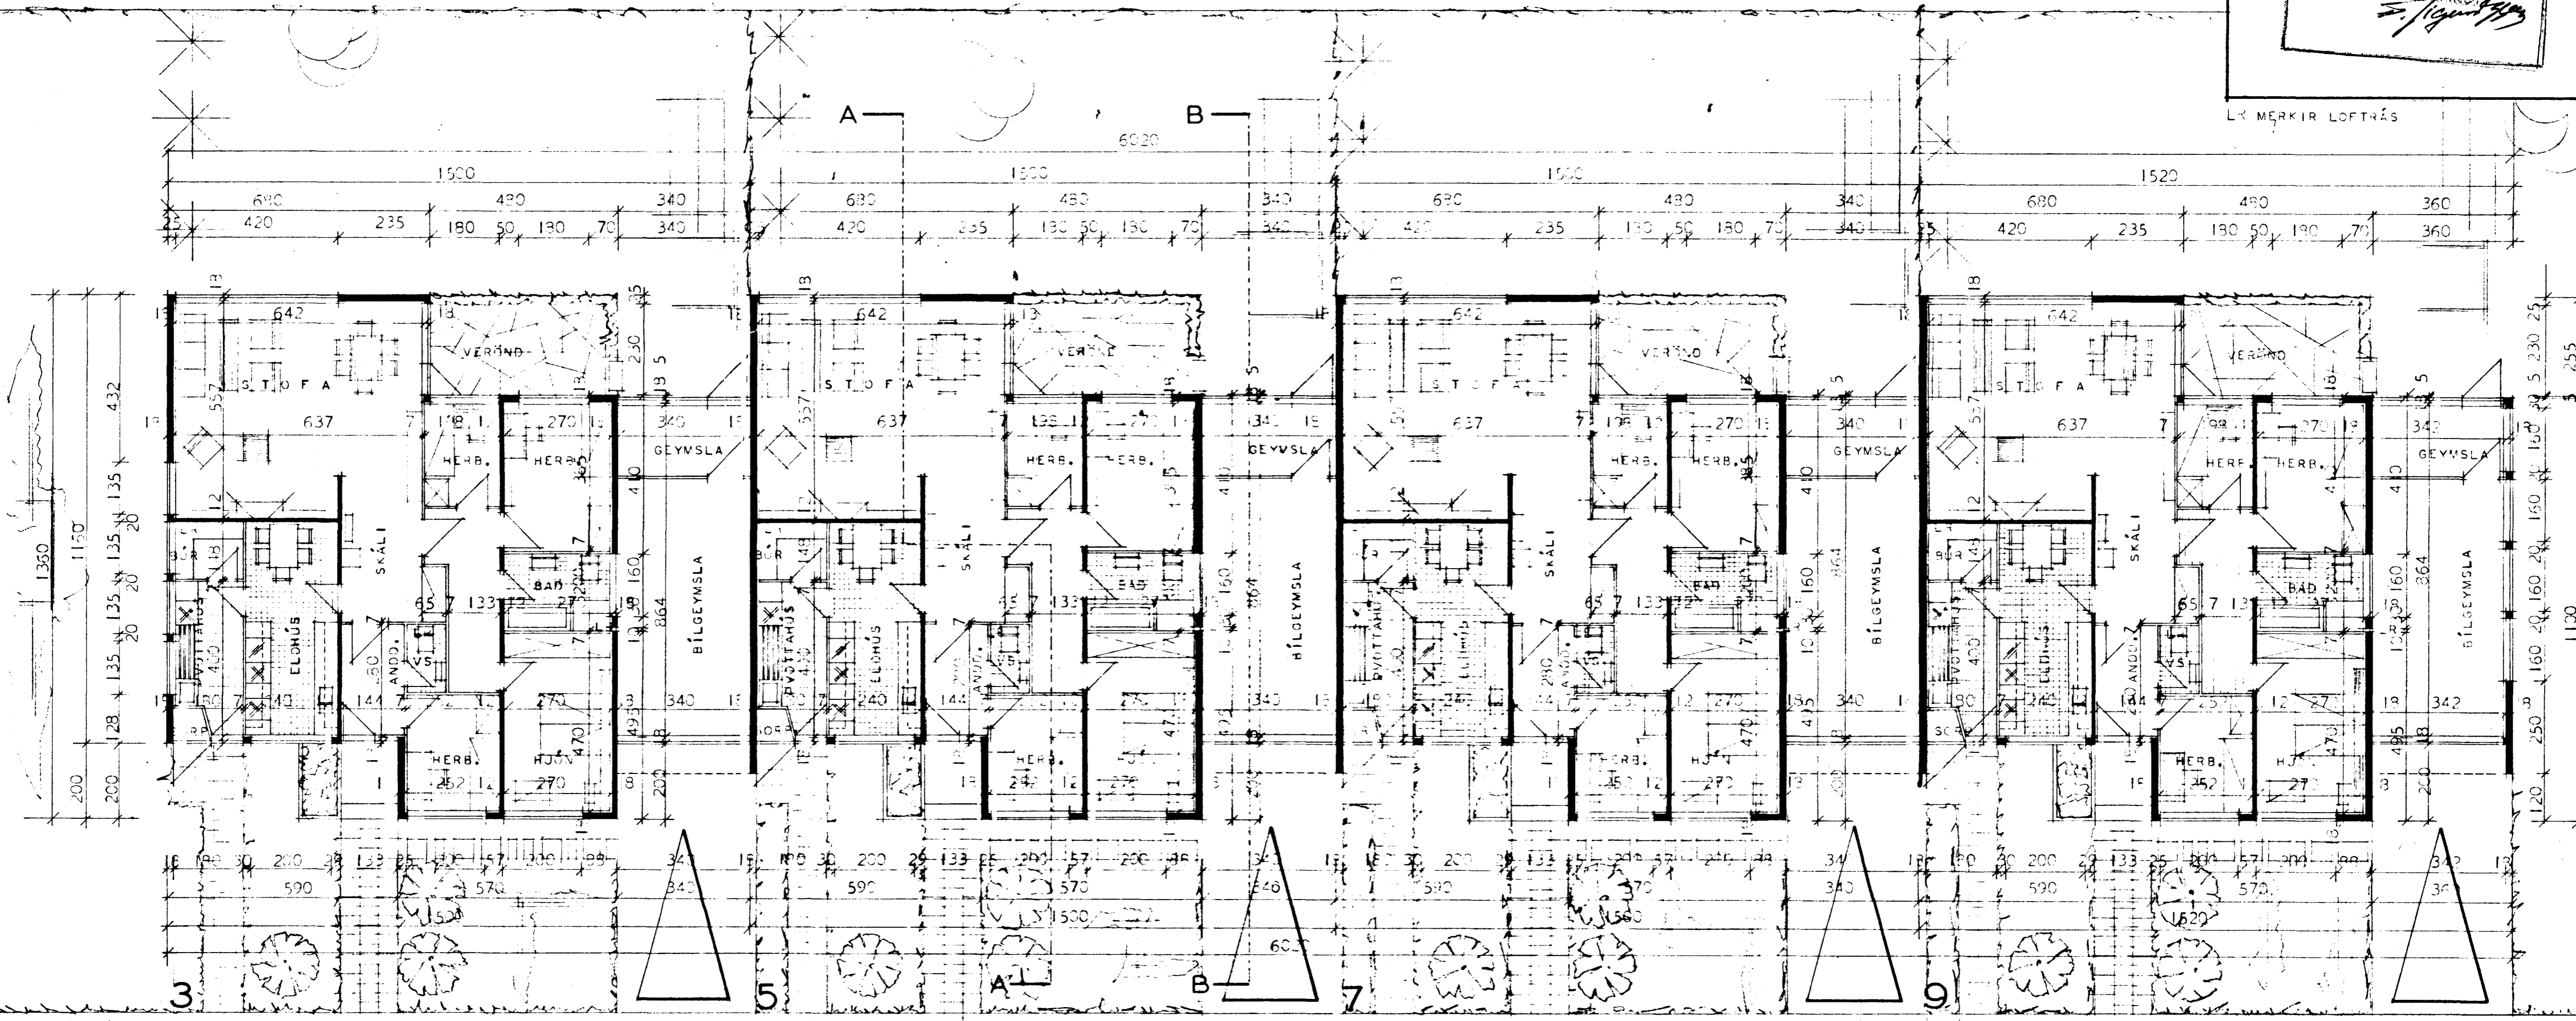

RÁÐHÚS
GRUNNMYND MÁL 1:100
BLAD NR. 1
REYKJAVÍK 1 APRÍL 1968
Magnús Friðriksson
Ólafur Ólafsson