



HAUS HE SVEINS NORBERGSSONAR VID A-GÖTU HAFNARFIRÐI M.1:100


Samþykkt á fundi bygginga-
nefndar þ. 30. 16. 1962
BYGGINGAFULLTRÚINN
I HAFNARFIRÐI
Egbertur Ólafsson

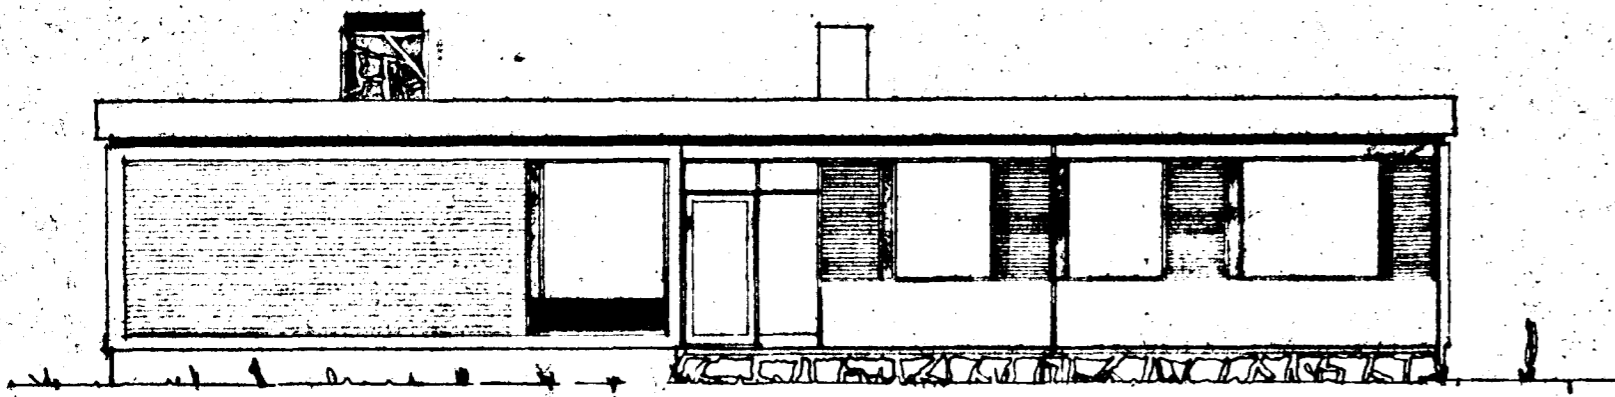


AUSTUR

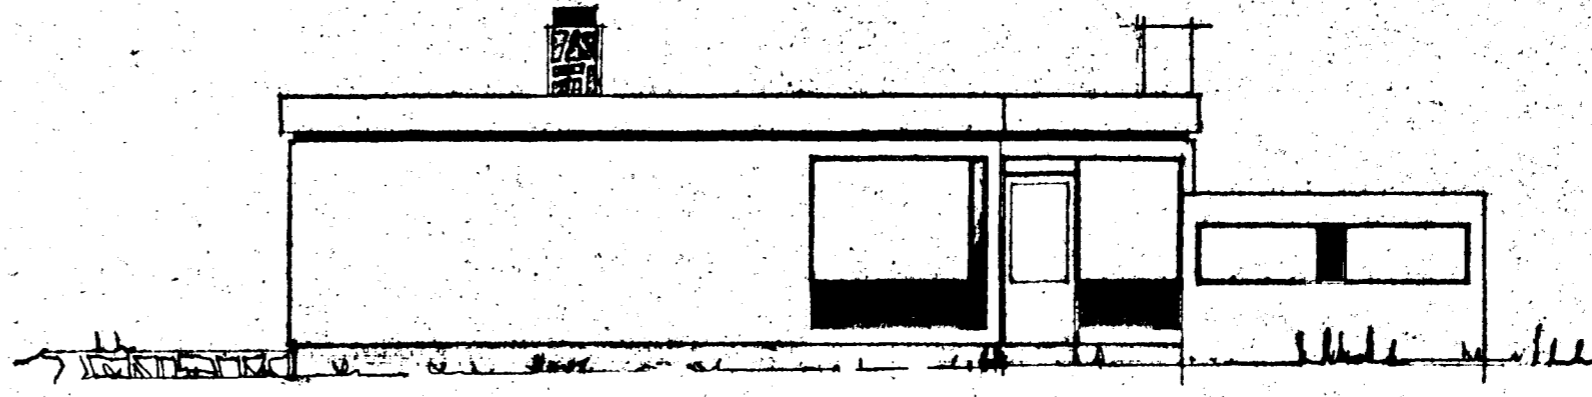

NORÐUR

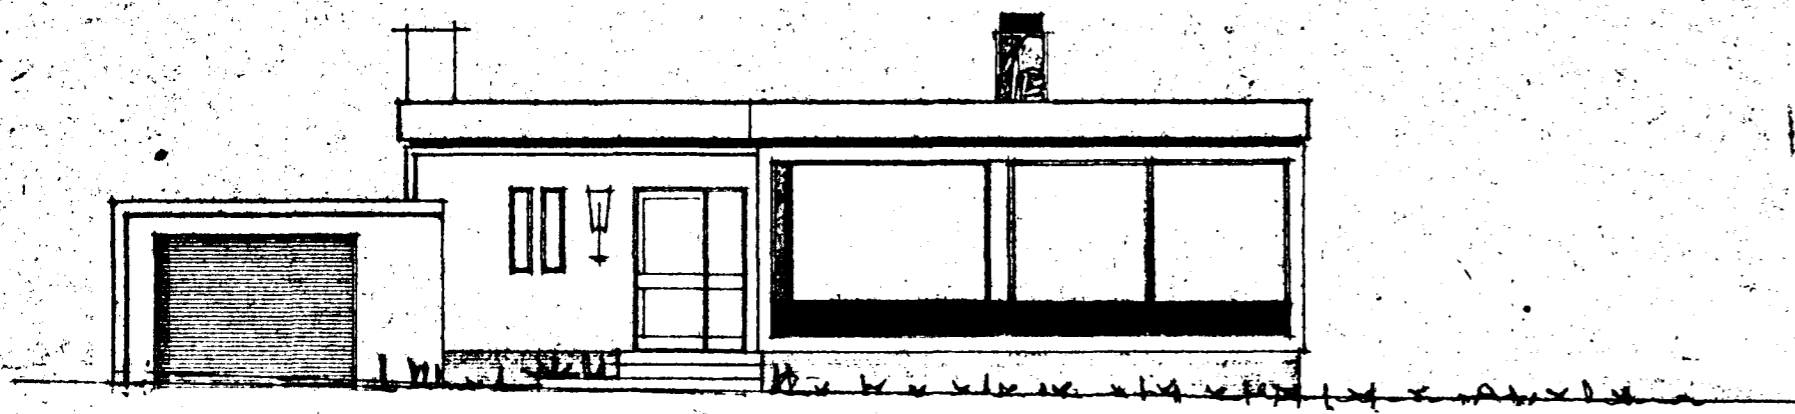

SUÐUR

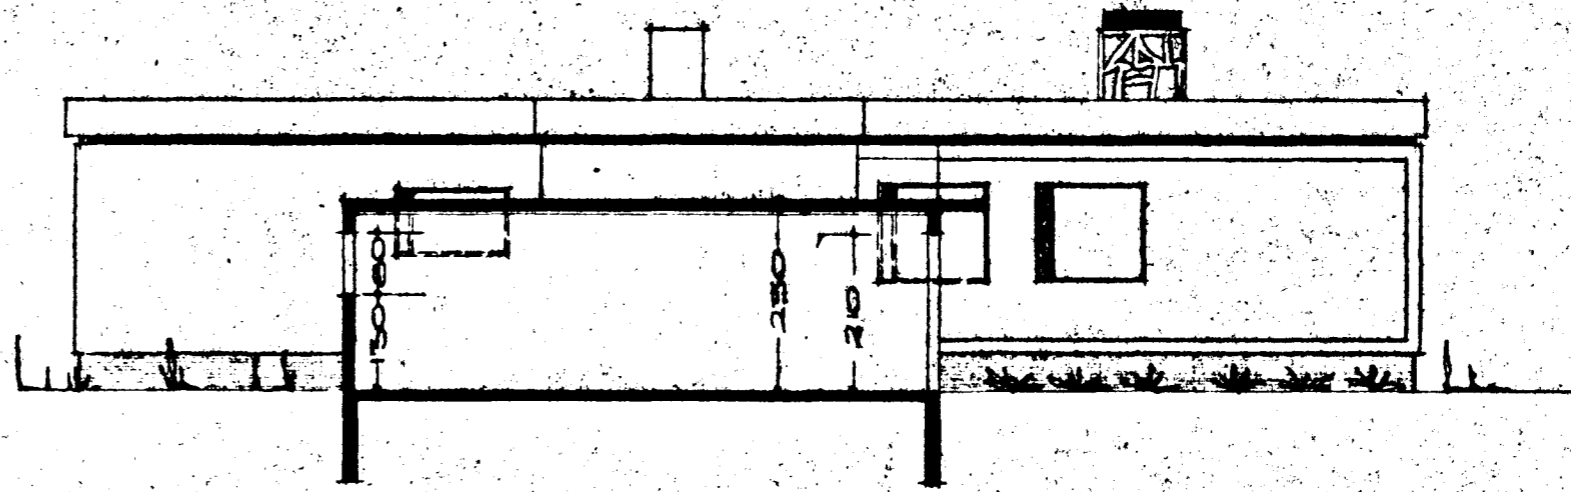

VESTUR

REYKJAVÍK 1. JÚNÍ 1965

Hartan Sveinsson