




Samþykkt þann

12 OKT. 2001

Byggingatulltrúinn í Hafnarfirði
F.h. Kristján Þórarinnsson

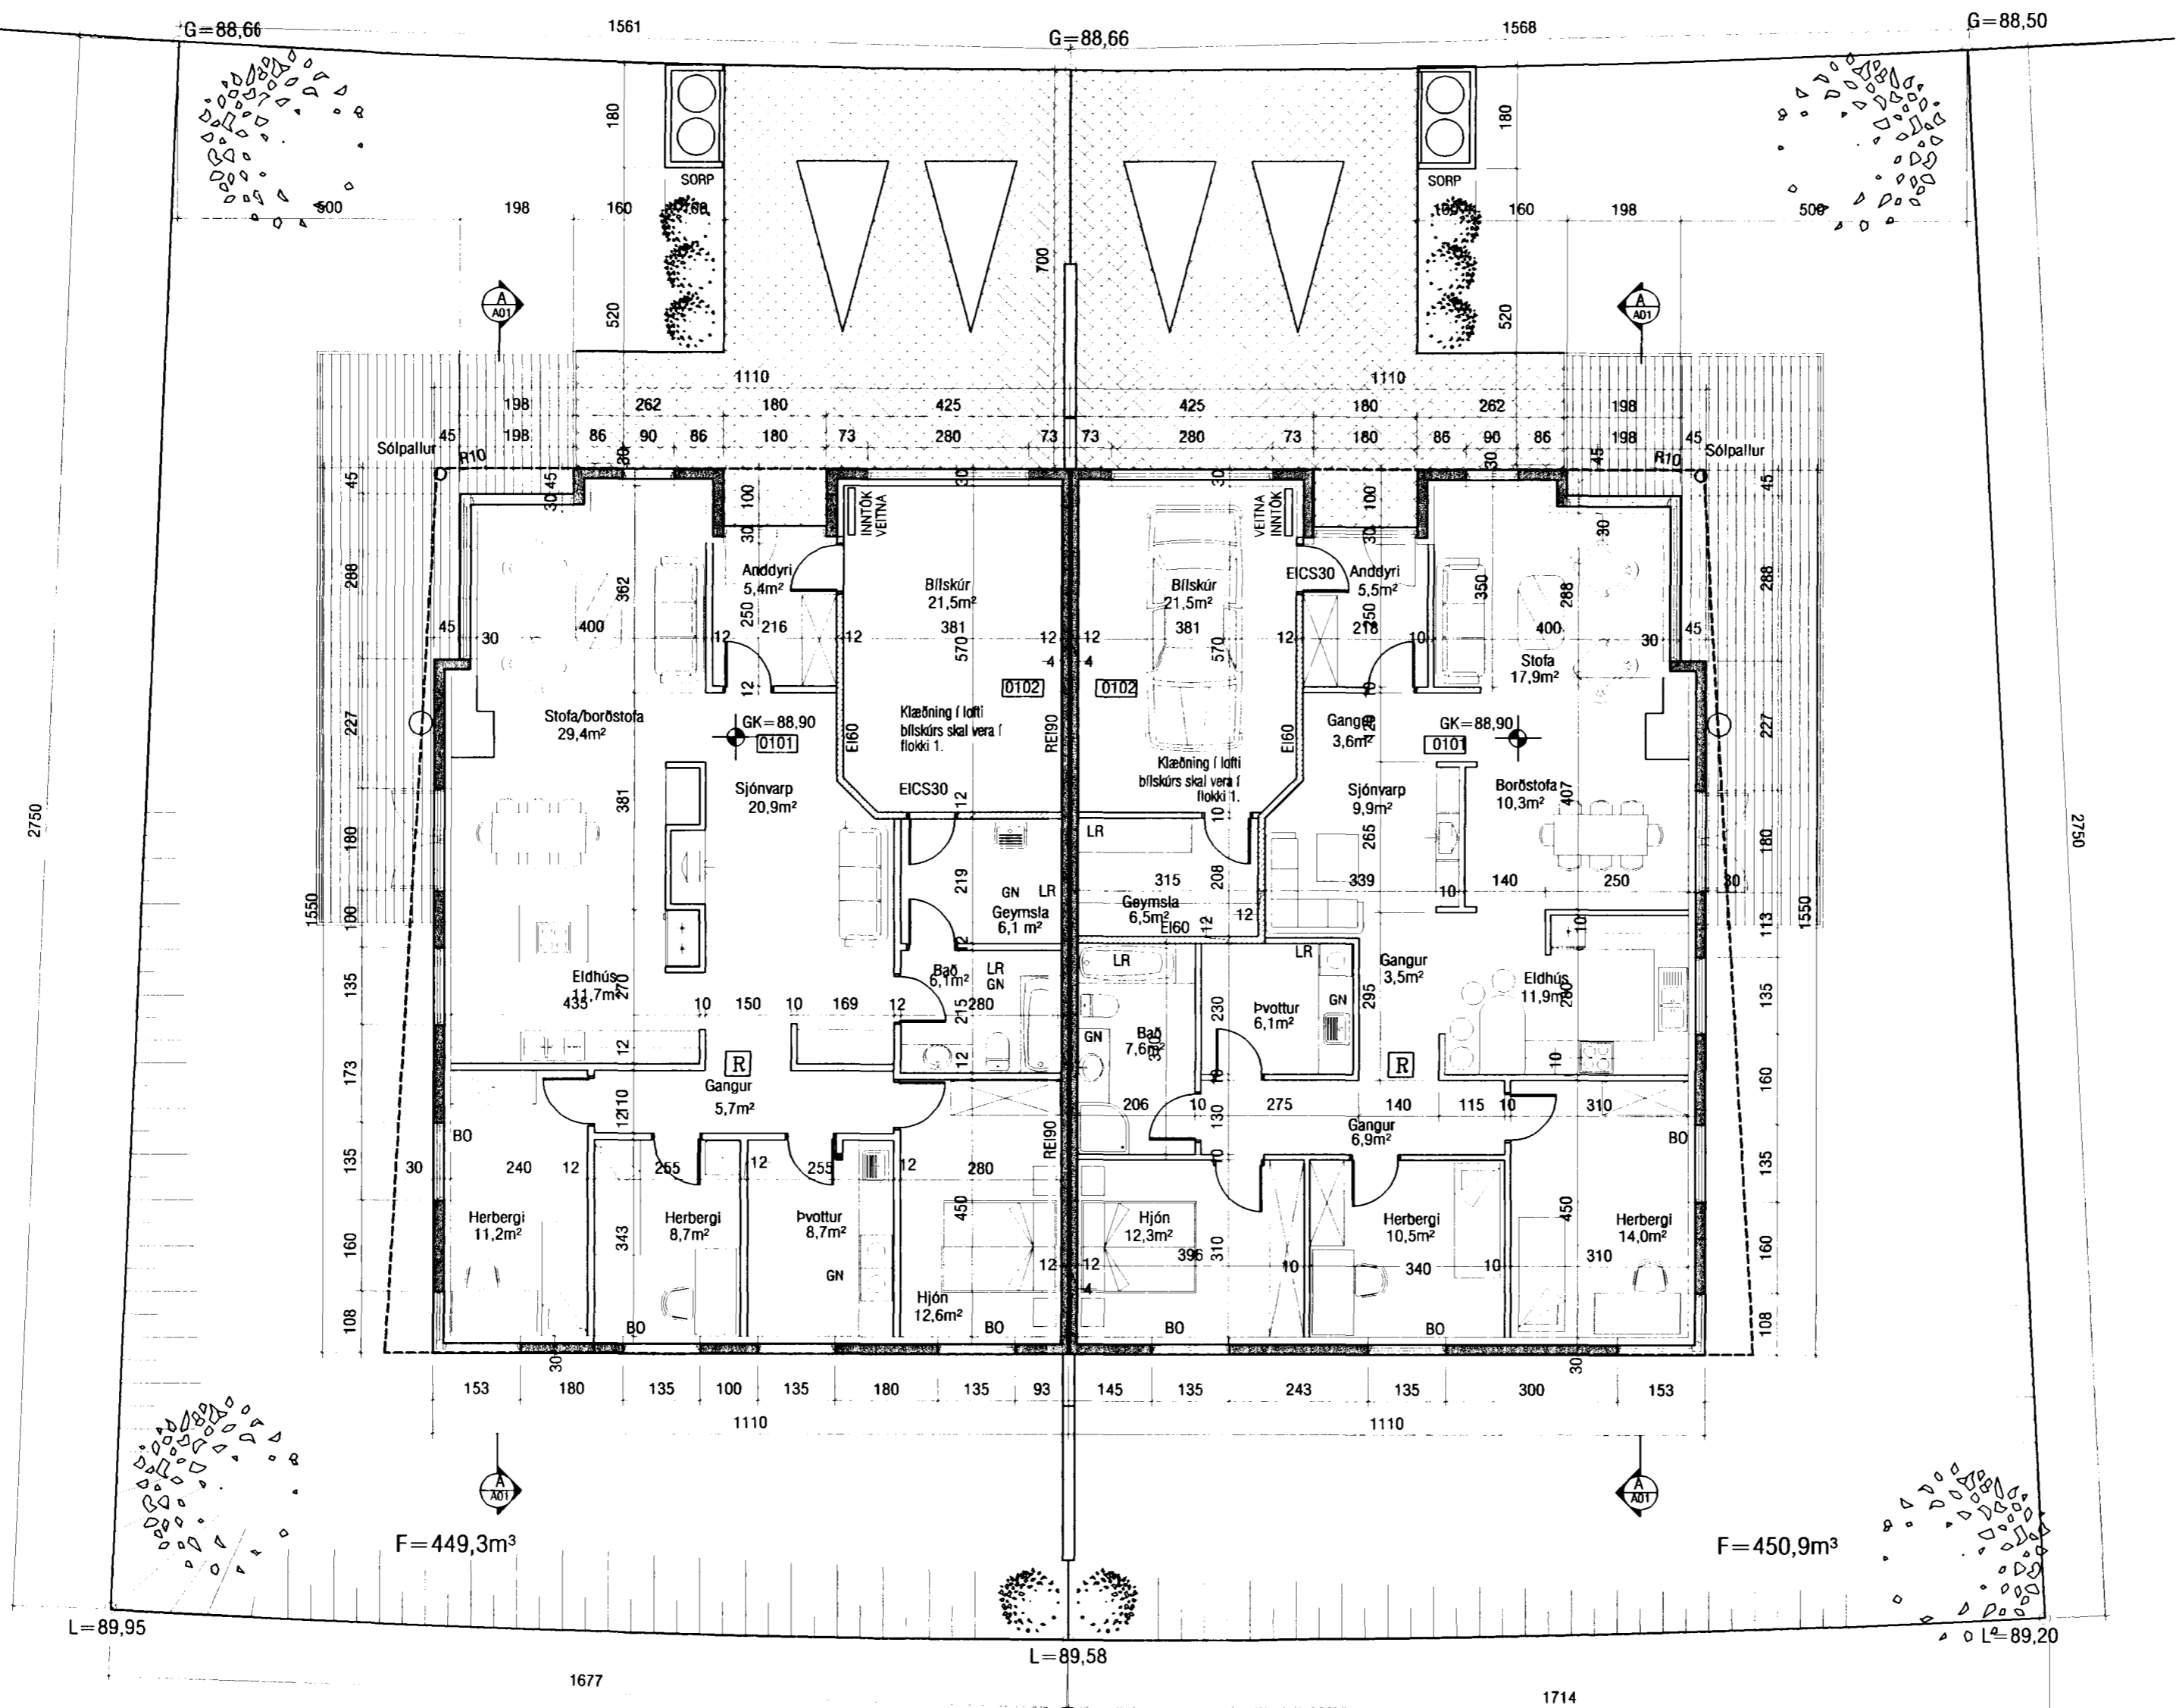

GRUNNMYND

Br. 04/10/01 breytt innra skipulag og bætt við glugga á n-a hlið húss nr 43, auk glugga á göflum við mæni.

<p>VEKTOR - hönnun og ráðgjöf - Nýbýlavegi 6, 200 Kópavogi.</p>		<p>Ríkhartur Oddsson byggingaræðingur Kl. 270261-5199 sími: 554-8650 fax: 554-8688.</p>		<p>PRASTARÁS 41 OG 43, HAFNARFIRÐI GRUNNMYND</p>	
<p>Teikn. nr. Tívisun & teikningu</p>		<p>Br. Dags.</p>		<p>Hannað RO Teiknað RO/SM</p>	
<p>Samþykkt </p>		<p>Dagsetning Verk nr. Mælikvarði Teikn. nr.</p>		<p>30.11.'00 A-00-11-24 1:100 A-02</p>	