



# GRUNNMYND


MKv. 1:50

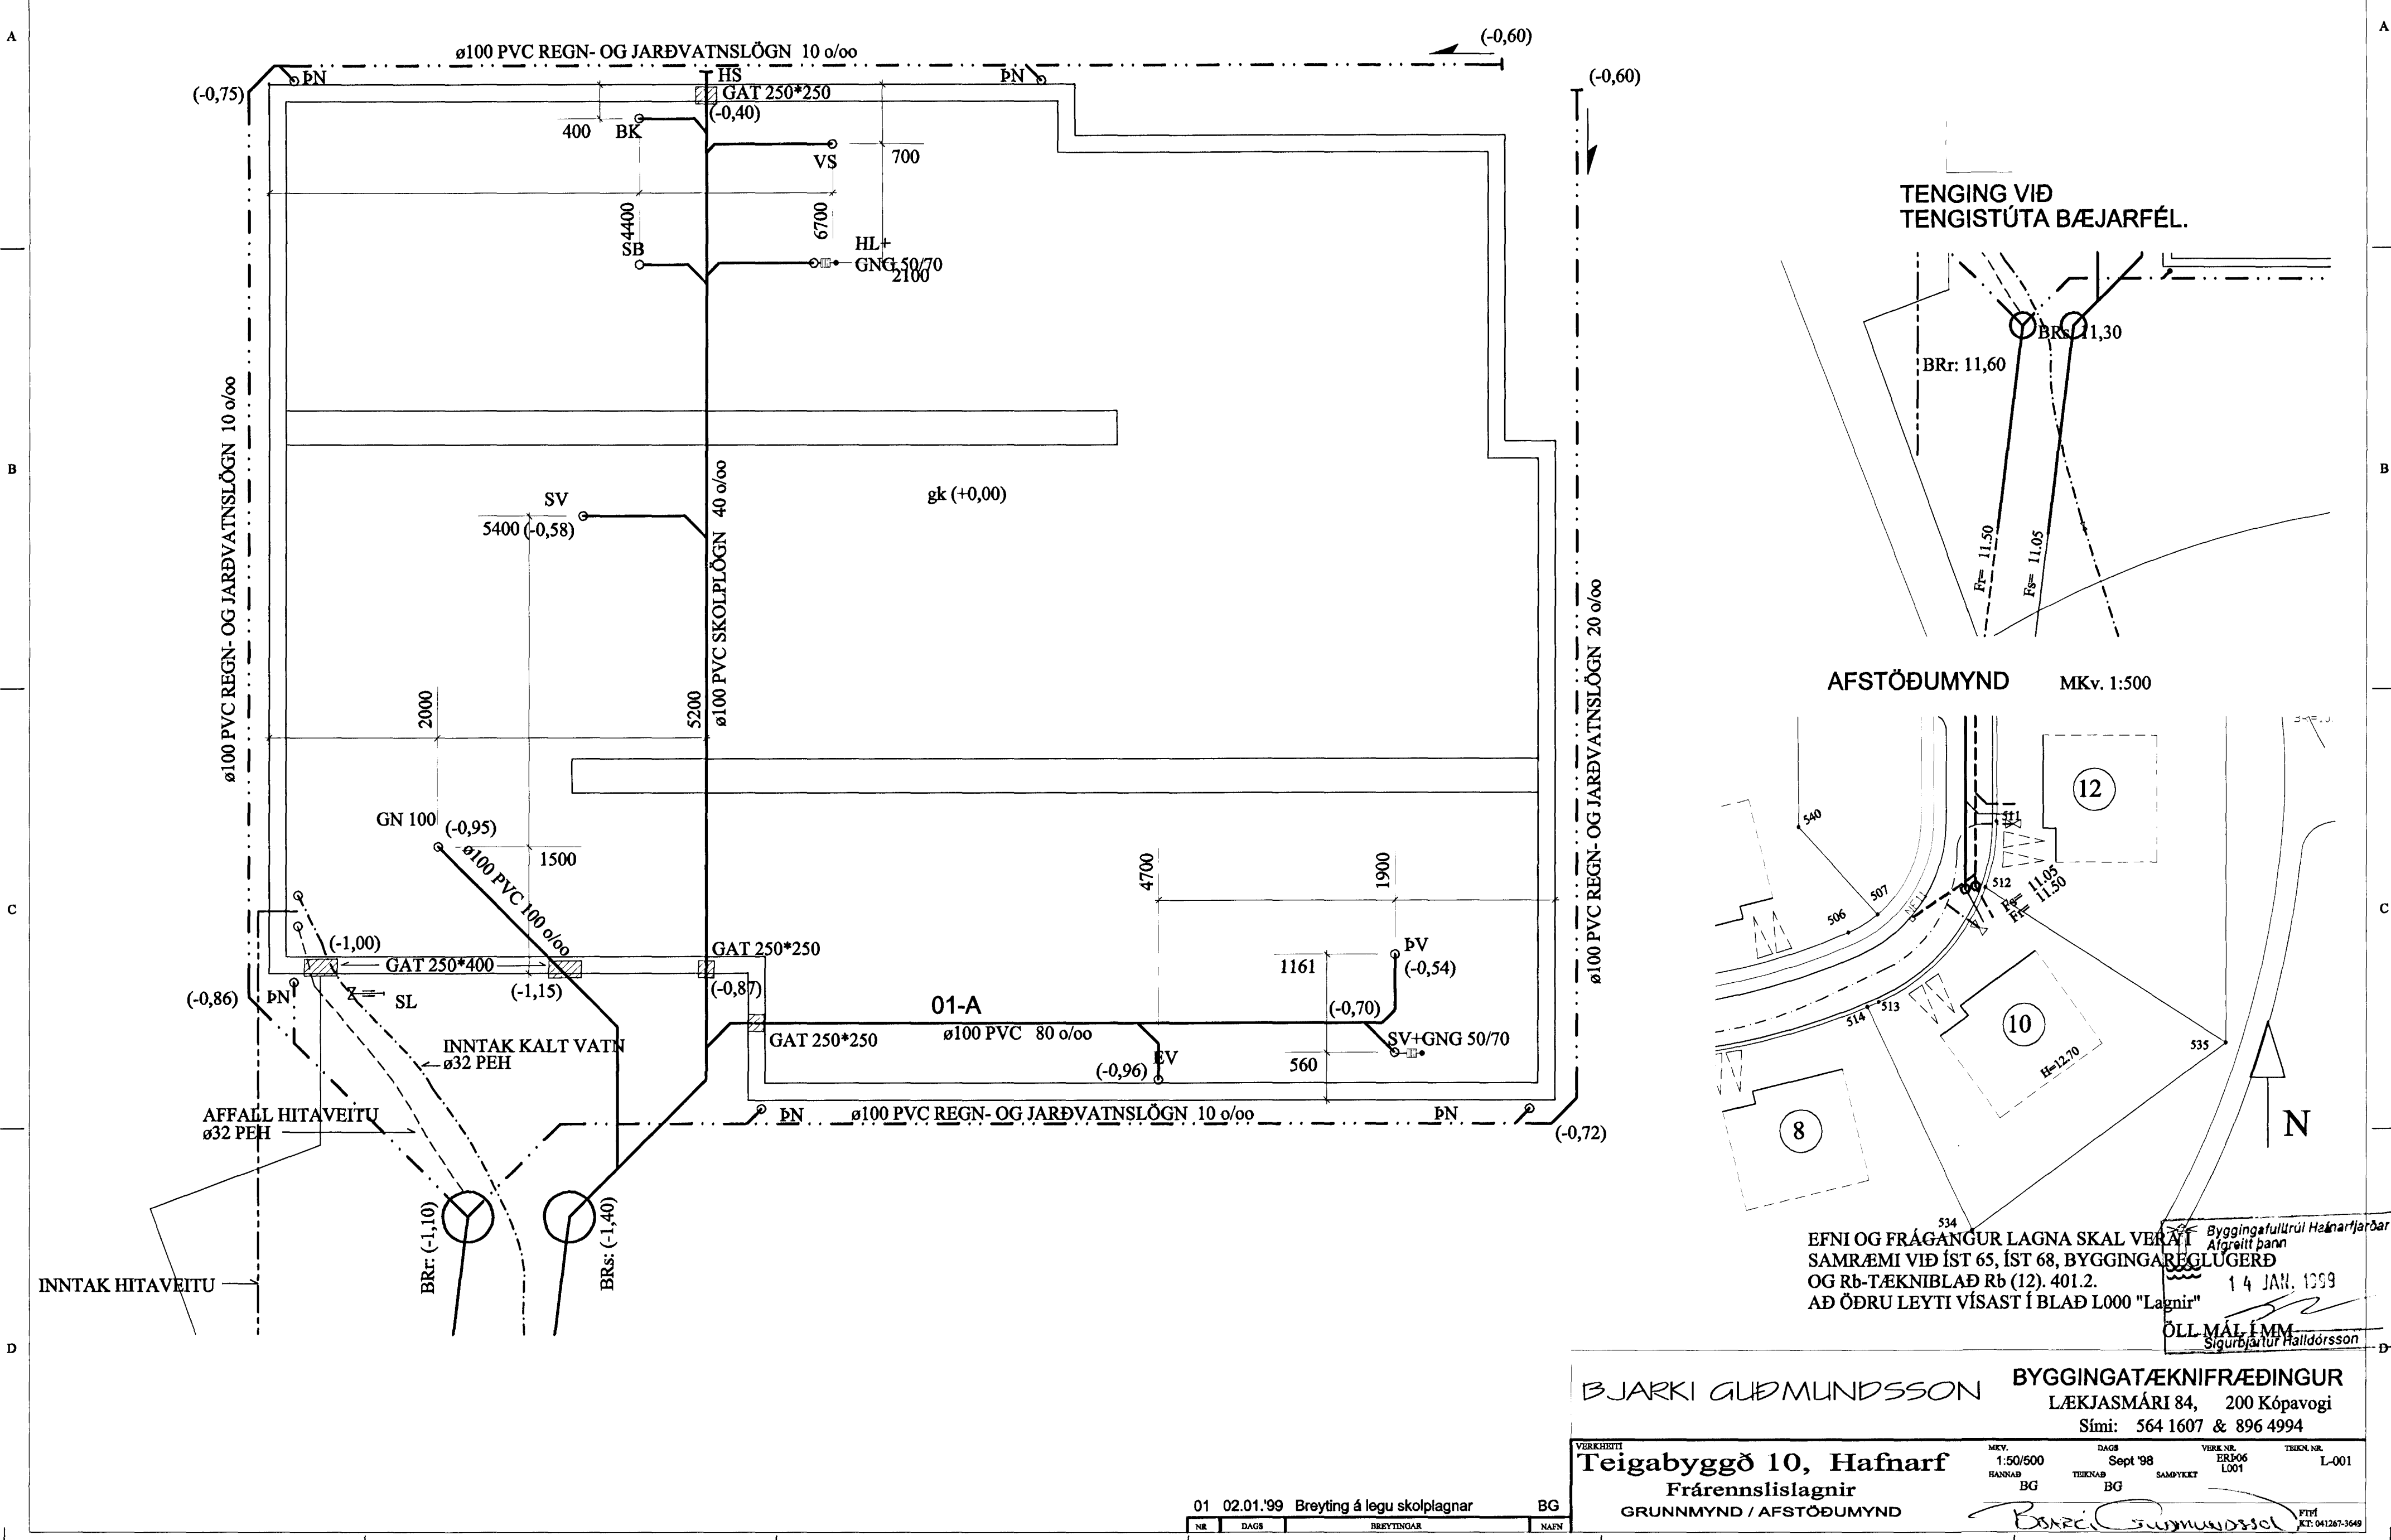

## TENING VIÐ TENGISTÚTA BÆJARFÉL.

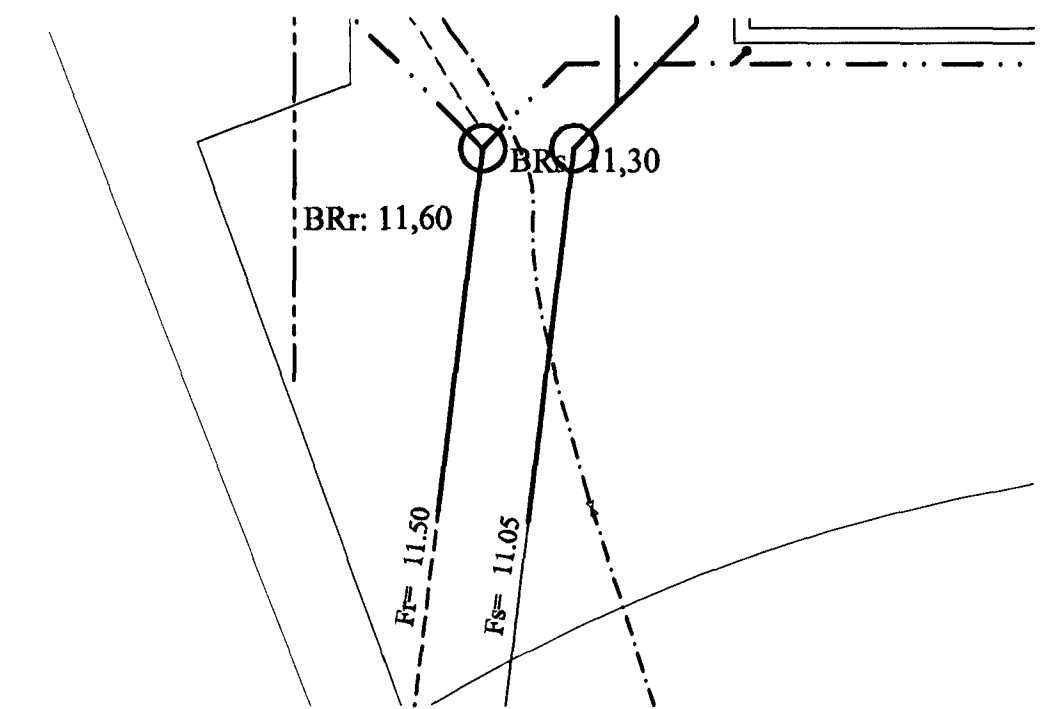

## AFSTÖÐUMYND MKv. 1:500

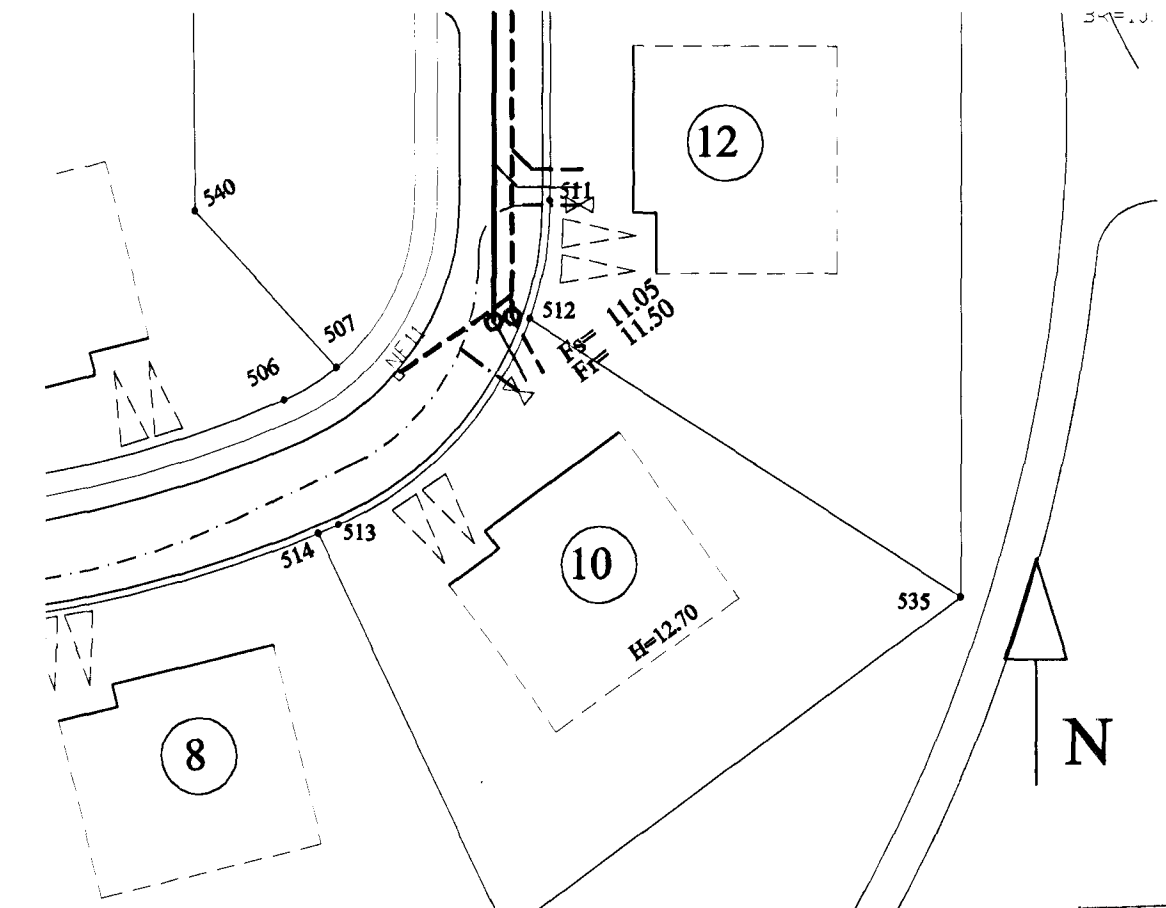

EFNI OG FRÁGANGUR LAGNA SKAL VERÐ SAMRÆMI VIÐ ÍST 65, ÍST 68, BYGGINGAREGLUGERÐ OG Rb-TÆKNIBLAÐ Rb (12). 401.2. AD ÖÐRU LEYTI VÍSAST Í BLAÐ L000 "Lagnir" 14 JAN. 1999

Byggingafulltrúi Hafnarfjarðar  
Alfreit Þann  
ÖLL MÁL ÍMM  
Sigrúnartur Halldórsson

**BJARKI GUÐMUNDSSON** BYGGINGATÆKNIFRÆÐINGUR  
LÆKJASMÁRI 84, 200 Kópavogi  
Sími: 564 1607 & 896 4994

VERKHEITI	MEV.	DAGS	VERK NR.	TEIKN NR.
<b>Teigabyggð 10, Hafnarf</b>	1:50/500	Sept '98	ERF06	L-001
Frárennslislagir	HANNAÐ	TEIKNAD	SAMÞYKKT	
GRUNNMYND / AFSTÖÐUMYND	BG	BG		

NR	DAGS	BREYTINGAR	NAFN
01	02.01.99	Breyting á legu skolplagnar	BG