



SNEIÐING UM GLUGGA 1:5

FRÁGANGUR VIÐ OFNLJÓÐ 1:5

AFELLA-SAMLIT PAKI
BROTID UPP Í LÁGBÁRU

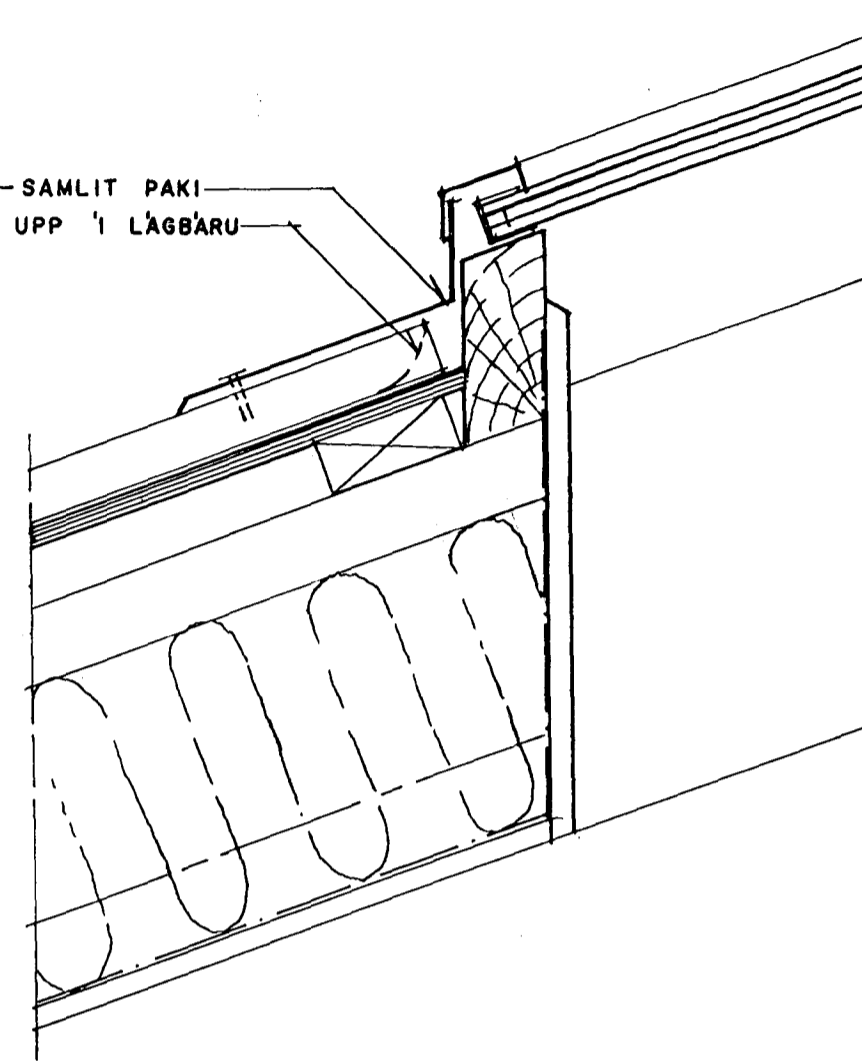

AFELLA-SAMLIT GLUGGA

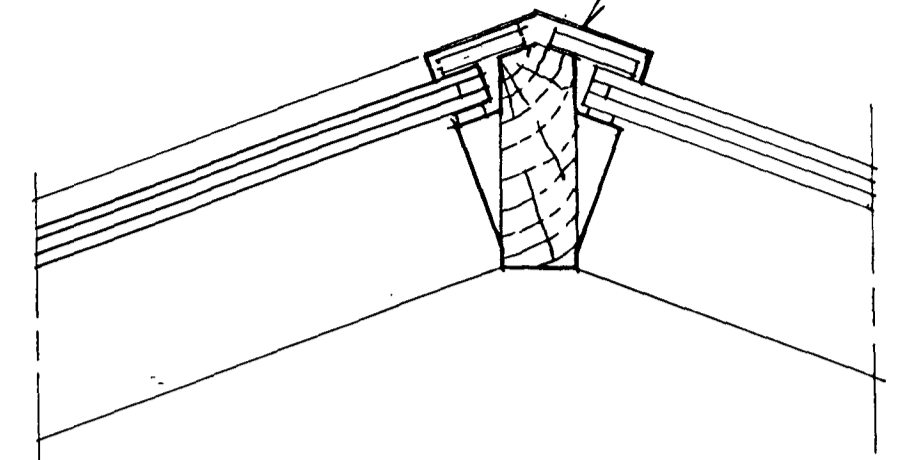

ASÝND 1:5

Bygginguáttíðni í Hafnarfjarðar
Afgreitt þann
12 JAN. 2000
Sigurbjartur Halldórsson

TEIGABYGGÐ 10 - HAFNARFIRÐI
HLUTAMYNDIR - FRÁG. VIÐ GLUGGA 1:5

SEPTEMBER 1999 A 15

ARSÆLL VIGNISSON ARKITEKT
STRANDGATA 26-28, HAFN. s.555 47 95

Handwritten signature