




Snið af töfluvegg

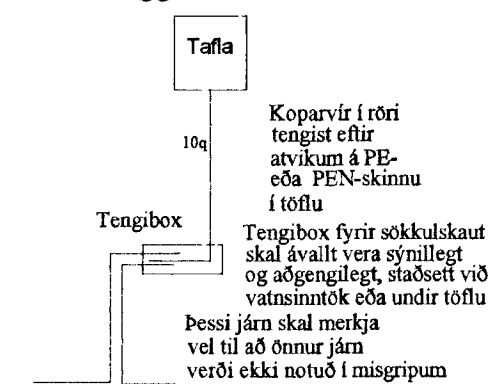

Grunnmynd sökkulveggja

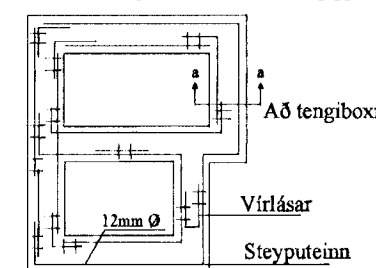


Snið í töfluvegg

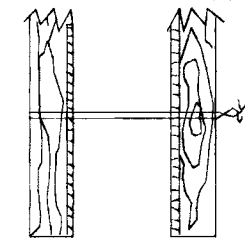

Sýnd eru 2 neóstu steypu-styrktarjárn í steypumót ofan á neóstu mótavirum

Virlásar

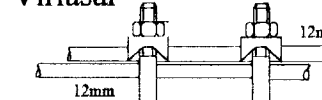

Samtenging steypuina. Setja skal tvo virlása á hver samskeyti

Elys
Raflagnateikningar

Reykjavíkurvegi 60 Hafn.
s: 565-4755 gsm: 863-4720
fax: 555-4959

Þórður Kristjánsson Rafv.m. kt. 040851-4969
V. Elma Cates Tæknit. kt. 131155-3529

Teigabyggð 12 Hafnarfirði

Einlínnumynd, snið a-a
sökkulskaut
útlit töflukassa
virlásar

Teikning nr: 400-99	Dagss: 24-09-99	Hannað:
Mkv:	Blað: 4 af 5	Teiknað: vec