


Hönnunarforsendur: ÍST 67 og RB rit nr 30 "Varmæinangrun Húsa"
 Allur frágangur lagnar skal vera skv. ÍST 67.
 Allar hitalagnir séu stállagnir nema annað sé tekið fram, settar saman með viðurkenndum tengistykkjum (fittings).
 Hitilögn skal þrýstiprófuð skv. kröfum HR.
 Allar lagnir að stökum aftöppunarstað eru ø10 nema annað sé tekið fram.
 Lagnaleið milli bílskúrs og íbúðar skal vera ofan niðurtækis lofts í íbúð. Við frágang lagnaleiðar skal nota eldvarnarþéttiefni EVO-Fireseal eða sambærileg með lögnum til að skerða ekki brunapól A60 veggjar.

Byggingafrúli Hafnarjarðar
 Afgreitt þann
 14 JAN. 1999
 Sigurbjartur Halldórsson

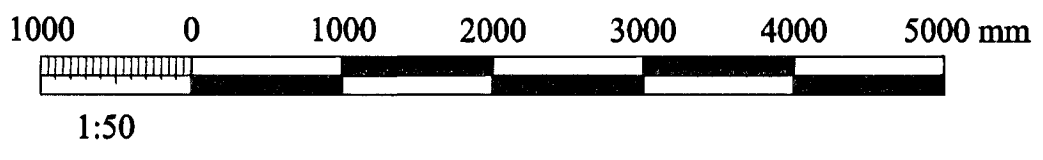

BJARKI GUÐMUNDSSON BYGGINGATÆKNIFRÆÐINGUR
 LÆKJASMÁRI 84, 200 Kópavogi
 Sími: 564 1607 & 896 4994

VERKHEIT Teygabyggð 12, Hafnarf
 Hitilagnir
 RÚMMYND / OFNLOKAR

MEV. 1:50 DAGS NÓV. '98 VERK NL ERP06 TRÉNAÐ BG TRÉNAÐ BG SAMÞYKKT L102

NR. DAGS Breytingar NAFN