


Hönnunarforsendur: ÍST 67
 Allur frágangur lagnar skal vera skv. ÍST 67 og DS-540.
 Allar neysluvatnslagnir eru galvanhúðaðar stállagnir, settar saman með samsvarandi tengistykkjum (fittings).
 Neysluvatnlögn skal þrýstiprófuð skv. kröfum VH. Lagnaleið milli bílskúrs og íbúðar skal vera ofan niðurtekens lofts í íbúð. Við frágang lagnaleiðar skal nota eldvarnarþéttiefni EVO-Fireseal eða sambærileg, með lögnum til að skerða ekki brunapól A60 veggjar. Allar lagnir að stökum aftöppunarstað eru ø15 nema annað sé tekið fram.

Byggingafulltrúi Hafnarjarðar
 Afgreitt þann
 14 JAN. 1998
 Sigurbjartur Halldórsson

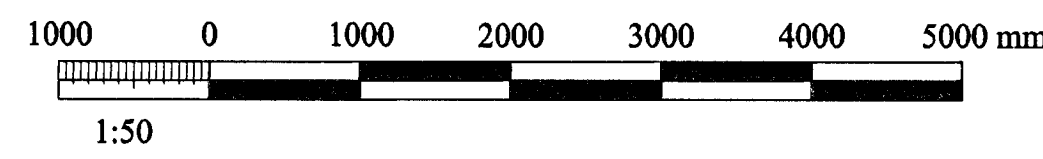

BJARKI GUÐMUNDSSON BYGGINGATÆKNIFRÆÐINGUR
 LÆKJASMÁRI 84, 200 Kópavogi
 Sími: 564 1607 & 896 4994

Teygabyggð 12, Hafnarf
 Neysluvatnslagnir
 RÚMMYND

MEV. 1:50 DAGS NÓV. '98 YRIK.NR. ERD06 TEEK.NR. L202
 HANNAÐ BG TEEKNAÐ BG SAMYKKEI L202-neyskul

VERKHEITI NR. DAGS BREYTINGAR NAFN

BYGGINGAFULLTRÚI
 Sigurbjartur Halldórsson