

SKÝRINGAR FRÁRENNISLÖGN:


ALLIR KÓTAR ERU Í HÆDARKERFI HAFNARFJARDAR. PÍPUR SKULU LAGÐAR Á VEL ÞJAPPADA UNDIRSTÖÐU ÚR SANDI ÞANNIG AD EKKI SÉ HÆTTA Á AD LÖGNIN BROTNI EDA SIGI. GRUNNLAGNIR SKULU VERA PVC. EDA STEINSTEYPTAR GRUNNLAGNAPÍPUR OG ÞANNIG LAGÐAR AD ÞÆR HVÍLI Á BELGJUM EN EKKI MÚFFUM. BEYGJUR Á LÖGN SKAL FRAMKV.EMA MED ÞAR TIL GERÐUM BEYGJUSTYKKJUM OG SKAL ÞESS GÆTT AD LÖGNIN SÉ BEIN Á MILLI ÞEIRRA. ÖLL SAMSKEYTI SKULU ÞÉTT MED GÚMMÍHRINGJUM. FYLLA SKAL AD OG YFIR LÖGN MED SANDI OG ÞJAPPA EFNID VEL AD ÞEIM. DREN LÖGN SKAL LEGGJA Á SAMA HÁTT OG ADRAR GRUNNLAGNIR EN FYLLA SKAL AD OG YFIR DREN LÖGN MED DREN MÖL Í STAD SANDS OG LEGGJA SKAL DREN DÚK YFIR MÖL ÁÐUR EN FYLLT ER AD HÚSI. ALLT EFNID OG VINNA SKAL VERA Í SAMR.EMI VID ÁKV.EDI GILDANDI BYGGINGARSAMÞYKKTAR UM HOLR.ESALAGNIR.

SKAMMSTÖFUN.	HEITIL.	ÞVERMÁL VATNSLÁS AD / FRÁ Í mm.
HL.	HANDLAUG	32 / 40.
BK.	BADKAR	40 / 50.
ST.	STURTA.	40 / 50.
GN1.	GÓLFNIDURFALL.	100 / 100.
GN2.	GÓLFNIDURFALL.	50 / 70.
EV.	ELDHÚSVASKUR.	40 / 50.
SV.	SKOLVASKUR.	40 / 50.
VS.	VATNSSALERNI.	100 / 100.
PV.	ÞVOTTAVÉL.	25 / 32.
UP.	UPPÞVOTTAVÉL.	40 / 50.

MERKINGAR:

- ① MERKIR Ø 32 PL. PEH. VATNSHEIMED Í Ø 70 PL. REH FÓÐURRÖRI FRÁ TENINGU VID GÖTULÖGN AD TENINGU VID HÚSVEG.
- ② Ø 32 PL. PEH AFFALL HITAVEITU TENGIST Í REGNVATNSLÖGN.
- ③ MERKIR Ø 70 PL. Í GÓLFPLÖTU AD GÓLFNIDURFALLI.

Allar ómerktar grunnlagnir eru Ø 100 pl. pvc.

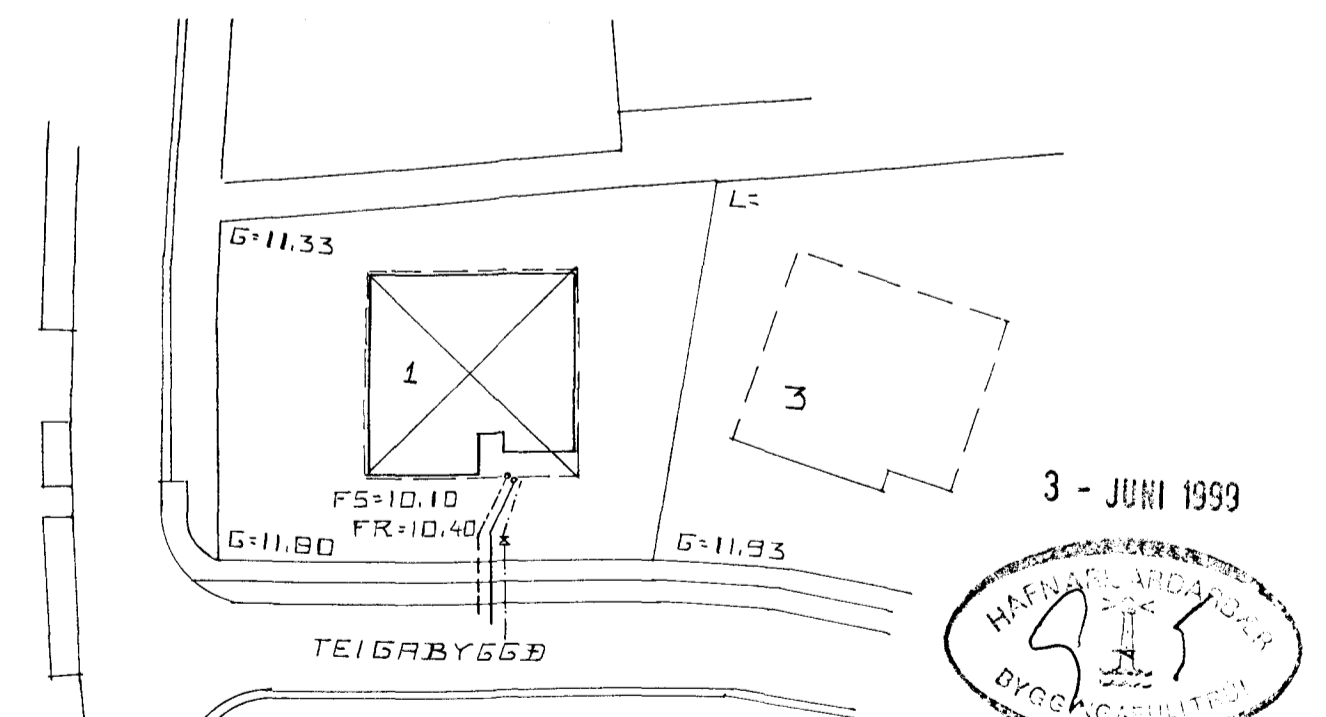

TEIGABYGGÐ I. HAFNARFIRÐI.

GRUNNMYND FRÁRENNISLI.
MÁL 1999. MKV. 1:50.

Jóhannes Pétursson 010448-3959 S - 567-5107

Sigurður Sigurðsson 021146-2349 S - 566-6613