


SKÝRINGAR SÖKKLAR:

ÁLAG Á SÖKKULBOTN ER REIKNAD MAX. 4 KG/CM². KLÖPP EDA MÓHELLA, KOMI ANNAD Í LJÓS SKAL ENDURSKODA SÖKKULBREIDDIR, FYLLA SKAL Í GRUNN MED HRAUNFYLLINGU EDA MOLDARLAUSRI MÖL, ÞJAPA HANA Í 30 CM. ÞYKKUM LÖGUM OG V.ETA HVERT LAG ÁÐUR EN ÞJÖPPUN HEFST, NOTA SKAL TITRARA-ÞJÖPPU. FYLLA SKAL SAMTÍMIS UTAN OG INNAN VID SÖKKLA. STEYPA Í SÖKKLUM SÉ S-200 SKV. ÍST-10 FRAMKV. FL.B. NOTA SKAL LOFTBLENDI OG TITRA STEYPU. EINANGRUN UNDIR PLÖTU OG 50 CM. NIÐUR MED SÖKKULVEGGJUM SÉ 75 MM. FRAUDPLAST RÚMP. 25 KG/M³. EDA ANNAD JAFN GOTT EINANGRUNAR-EFNI. AD UTAN SKAL EINANGRA SÖKKULÚTVEGGI MED 25 MM. STEINULL (GRUNNPLÖTU) NÁNARI SKÝRINGAR OG MÁLSETNINGAR ER AD FINNA Á SÉRTEIKNINGUM. GENGID SKAL FRÁ SÖKKULSKAUTI Á ÞANN HÁTT SEM RAFMAGNSVEITA REYKJAVÍKUR SEGIR TIL UM Á LEIÐBEININGABLAÐI 83.4.0100. EF SÖKKULVEGGIR ERU HÆRRI EN 170 CM. SKAL AUK JÁRNA Í EFRI OG NEDRI BRÚN KOMA EINFÖLD JÁRNAGRIND Í MIDJAN SÖKKULVEGG K - 10 c/c 20 cm. LÓDRÉTT OG LÁRÉTT.

Járnending steinsteyprar plötu á þjappaðri fyllingu K - 10 c/c 25 cm. í báðar áttir eða sambærileg járnnotta frá Timbur og stál.

Plötubýkk 12 cm.

3 - JUNI 1999

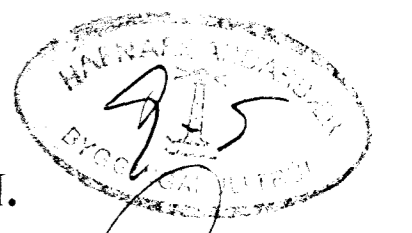

TEIGABYGGÐ I. HAFNARFIRÐI.
GRUNNMYND UNDIRSTÖÐUR.
MÁL. 1999. MKV. 1:50.

Jóhannes Pétursson 010448-3959 S - 567-5107

Sigurður Sigurðsson 021146-2349 S - 566-6613