Inntök samþykkt 18/10 2000
f.h. RAFVEITU HAFNARFJARÐAR
Birgir Dagbjartsson

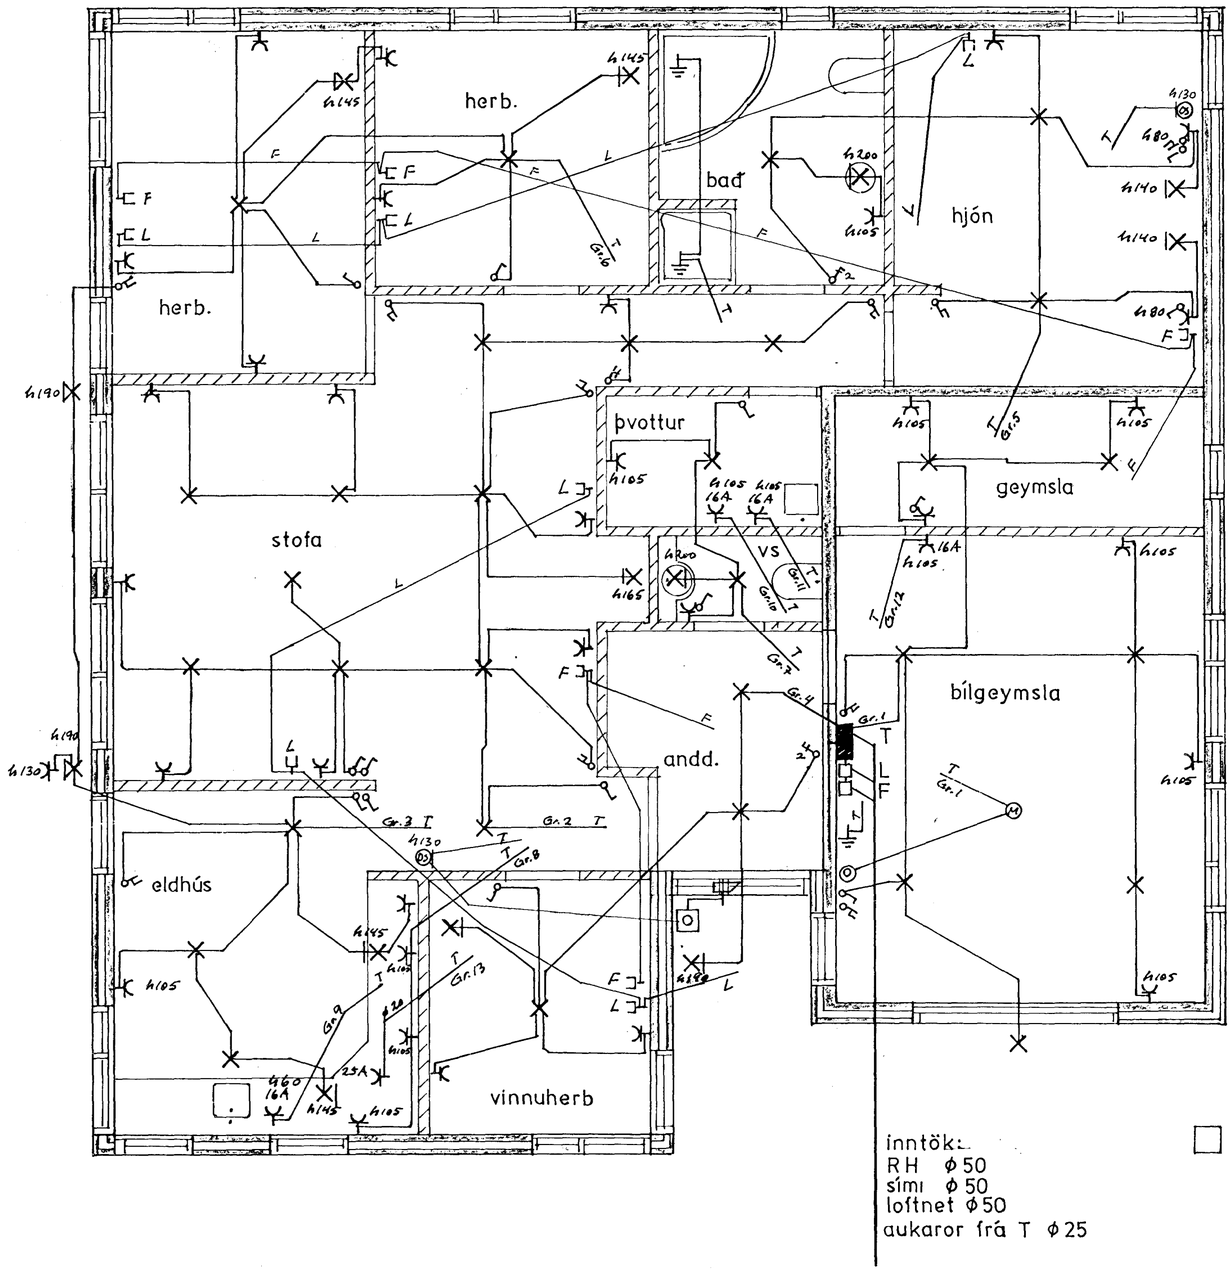

inntök:
RH ϕ 50
sími ϕ 50
loftnet ϕ 50
aukaror frá T ϕ 25

SKÝRINGAR:

MÁLSTRAUMUR ROFA OG TENGLA SÉ 10 A.

PÍPUR SÉU 16 mm, VÍR 1,5 mm². HÆÐ ROFA SÉ 105 cm HÆÐ TENGLA SÉ 20 cm. NEMA ANNARS SÉ GETIÐ. ALLAR HÆÐIR MIÐAST VIÐ FULLFRÁGENGIN GÓLF.

TAKA SKAL MÁL MILLIVEGGJA S.K.V. SMÍÐATEIKNINGU.

BINDA SKAL SAMAN VATNSINNTÖK OG JARÐBINDA BAÐKAR OG STURTUBOTN.

L TÁKNAR LOFTNET.

F TÁKNAR SÍMA.

DS TÁKNAR DYRASÍMA.

3929

BREYTING	DAGS.	TEIKN.	SAMÞ.

TEIGABYGGÐ 1 HAFNARFIRÐI

	DAGS.	NAFN
FRDR.	07.99	79H
TEIKN.	07.99	79H
SAM		

RAFLÖGN OG VEIKSTRAUMS-LAGNIR

KVARÐI 1:50

Fón G. Hermannsson s. 565 4160 Hafnarfirði

Nr. 2.202.99 bl 1 af 2

MÁL.