


inntak hitaveitu #32
PEH #32 í PEH #50 ídráttarrör

GRUNNMYND HITA OG NEYSLUVATNSLAGNA Í PÖTU
Mkv: 1/50

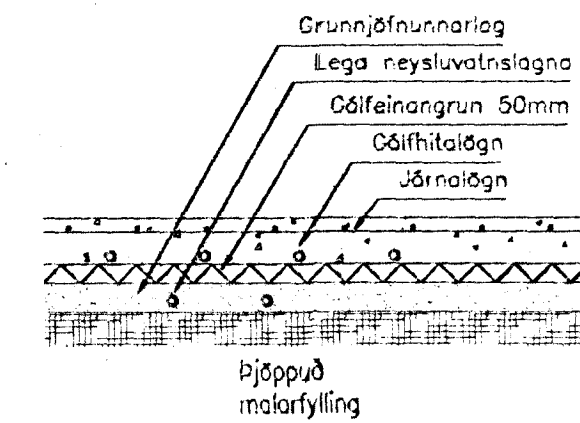

STADSETNING HITA OG NEYSLUVATNSLAGNA Í PÖTU
Mkv: 1/20

Sjá skýringar teikn.304

Byggingafulltrúi Hafnarfjarðar
Afgreitt þann
26 JAN. 1999
Sigurbjartur Halldórsson

ALMENNA VERKFRÆÐI- OG TEIKNISTOFAN EHF

Verkhæti: EINBYLISHÚS

Verkhæti: LAGNIR

DAGS: NÓV.1998

TEKNAÐ NR. 302

HÖNNUN - RÁÐGJÖF

Götuheiti: TEIGABYGGD 2

Verkhættur: HITA OG NEYSLUVATNSLAGNIR Í GRUNNI

Verkhæti: 98146

SUDURGÖTU 57 300 AKRANES Sími 431 1785, 431 4098
KT. 600188 - 1439 P.O. BOX 43 FAX 431 3098

Staður: HAFNAFJÖRDUR

Verkhæði: 1:50/1:20

Heiðni: R.P.S.

Teiknaði: R.P.S.

Sampykkt:

