

GRUNNMYND SPERRA OG VEGGRINDA
Mkv: 1/50

EFNISGÆÐI

ALLAR SPERRUR OG EFNÍ Í GRINDUR ERU K18 OG RAKAFL. ÍU
KERTO BITAR OG SÚLUR MIDAST VIÐ RAKAFL. ÍU
ALLT EFNÍ Í BURDARGRINDUR SKAL VERA FÚVARÍÐ
ALLUR SAUMUR SKAL VERA GALVANHÚÐADUR

SPERRUR


ALLAR ÖNEFNÐAR SPERRUR ERU 50x150 OG FESTAST VIÐ
GRINDUR MEÐ BMF 90°90°90°2 VINKLUM ÁN STYRKINGAR BEGGJA VEGNA
ÞAKSAR FESTIST VIÐ KETROBJÁLKA MEÐ 4 stk. 38x100 SAUM
ÞAKSAR FESTIST VIÐ MÆNI MEÐ BMF 170 ÞAKSATESTINGUM
Í HORNDPERRUR SKAL BORA Ø30 mm GÖT EFTI Í HVERT SPERRUBIL Í BILSKÜR

Þakfestingar

Negling á borðaklæðningu og búrústáli

BORÐAKLÆDNING SKAL VERA 1"6" (25 • 150) OG SKAL NEGLA
4 STK 3" GALVINSERADAN SAUM Á FJÖGUR FREMSTU BORD ALLAN
HRING HÚSSINS, ÞAR FYRIR OFAN SKAL NEGLA MEÐ 3 STK. 3" SAUM.
BÜRÚSTÁL SKAL NEGLA Í AÐRAHVERJJA HÁBÁRU NEMA VIÐ ÞAKBRÚNIR
700 MM INNÁ ÞAKI, ÞAR SKAL NEGLA Í HVERJJA HÁBÁRU.
FJÁRDLEGD MILLU NAGLARADA SKAL VERA MEST 700 MM. Á HUDAR-
SAMSKYPTUM PLATNA SKAL SETJA INN AUKA NAGLA Á MILLU NAGLA
ÞEGAR NEGLT ER Í HVERJJA HÁBÁRU SKAL VERA 150 MM Á MILLU NAGLA
SVO ÞEIR LENDI Í SITTHVORU BORDI ÞAKKLÆDNINGARINNAR. FYLGJAST
SKAL VANDLEGA MEÐ AD NEGLING SE EKKI TÆPT Í BORDI.
NOTA SKAL KAMBSAUM 40/80 VIÐ NEGLINGU BÜRÚSTÁLS.
FRAMANGRIND NEGLING GILDIR ATEINS UM VENJULEGA BORDA-
KLÆDNINGU (25 • 150)

ALLAR MÁLSETNINGAR ERU Í mm

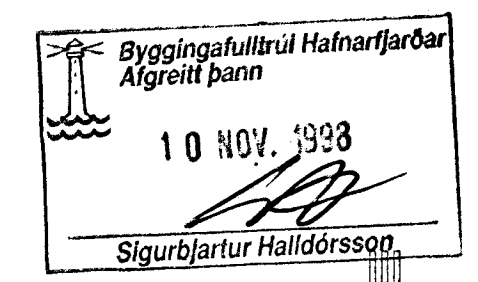

ALMENNA VERKFRÆÐI- OG TEIKNISTOFAN EHF

HÖNNUN - RÁÐGJÖF

SÚÐURGÖTU 57 300 AKRANES SIMI 431 1785, 431 4098
KT.: 600188 - 1439 P.O. BOX 43 FAX 431 3098

Verkheimt: EINBYLISHÚS

Verkhluti: BURDARPOL

DAGS: OKT.1998

TEIKNING NR. *203

Götuheiti: TEIGABYGGD 2

Verkþáttur: GRUNNMYND GRINDA OG SPERRA

Breytt

Verknr.:

Staður: HAFNAFJÖRDUR

Mælikvarði: 1/50

Hannað: R.P.S.

Teiknað: R.P.S.

Sambýkt

