


Samþykkt á fundi bygginganefndar þann
21 OKT. 1998
 Byggingafulltrúinn í Hamnarfirði
 Erlendur Hjálmarsson


HNITASKRÁ LÓÐAR

| Pk. | X | Y |
|-----|-----------|----------|
| 519 | 25069,772 | 7905,796 |
| 520 | 25074,807 | 7903,901 |
| 521 | 25097,826 | 7893,971 |
| 522 | 25099,857 | 7892,461 |
| 530 | 25084,633 | 7867,297 |
| 531 | 25068,119 | 7878,112 |

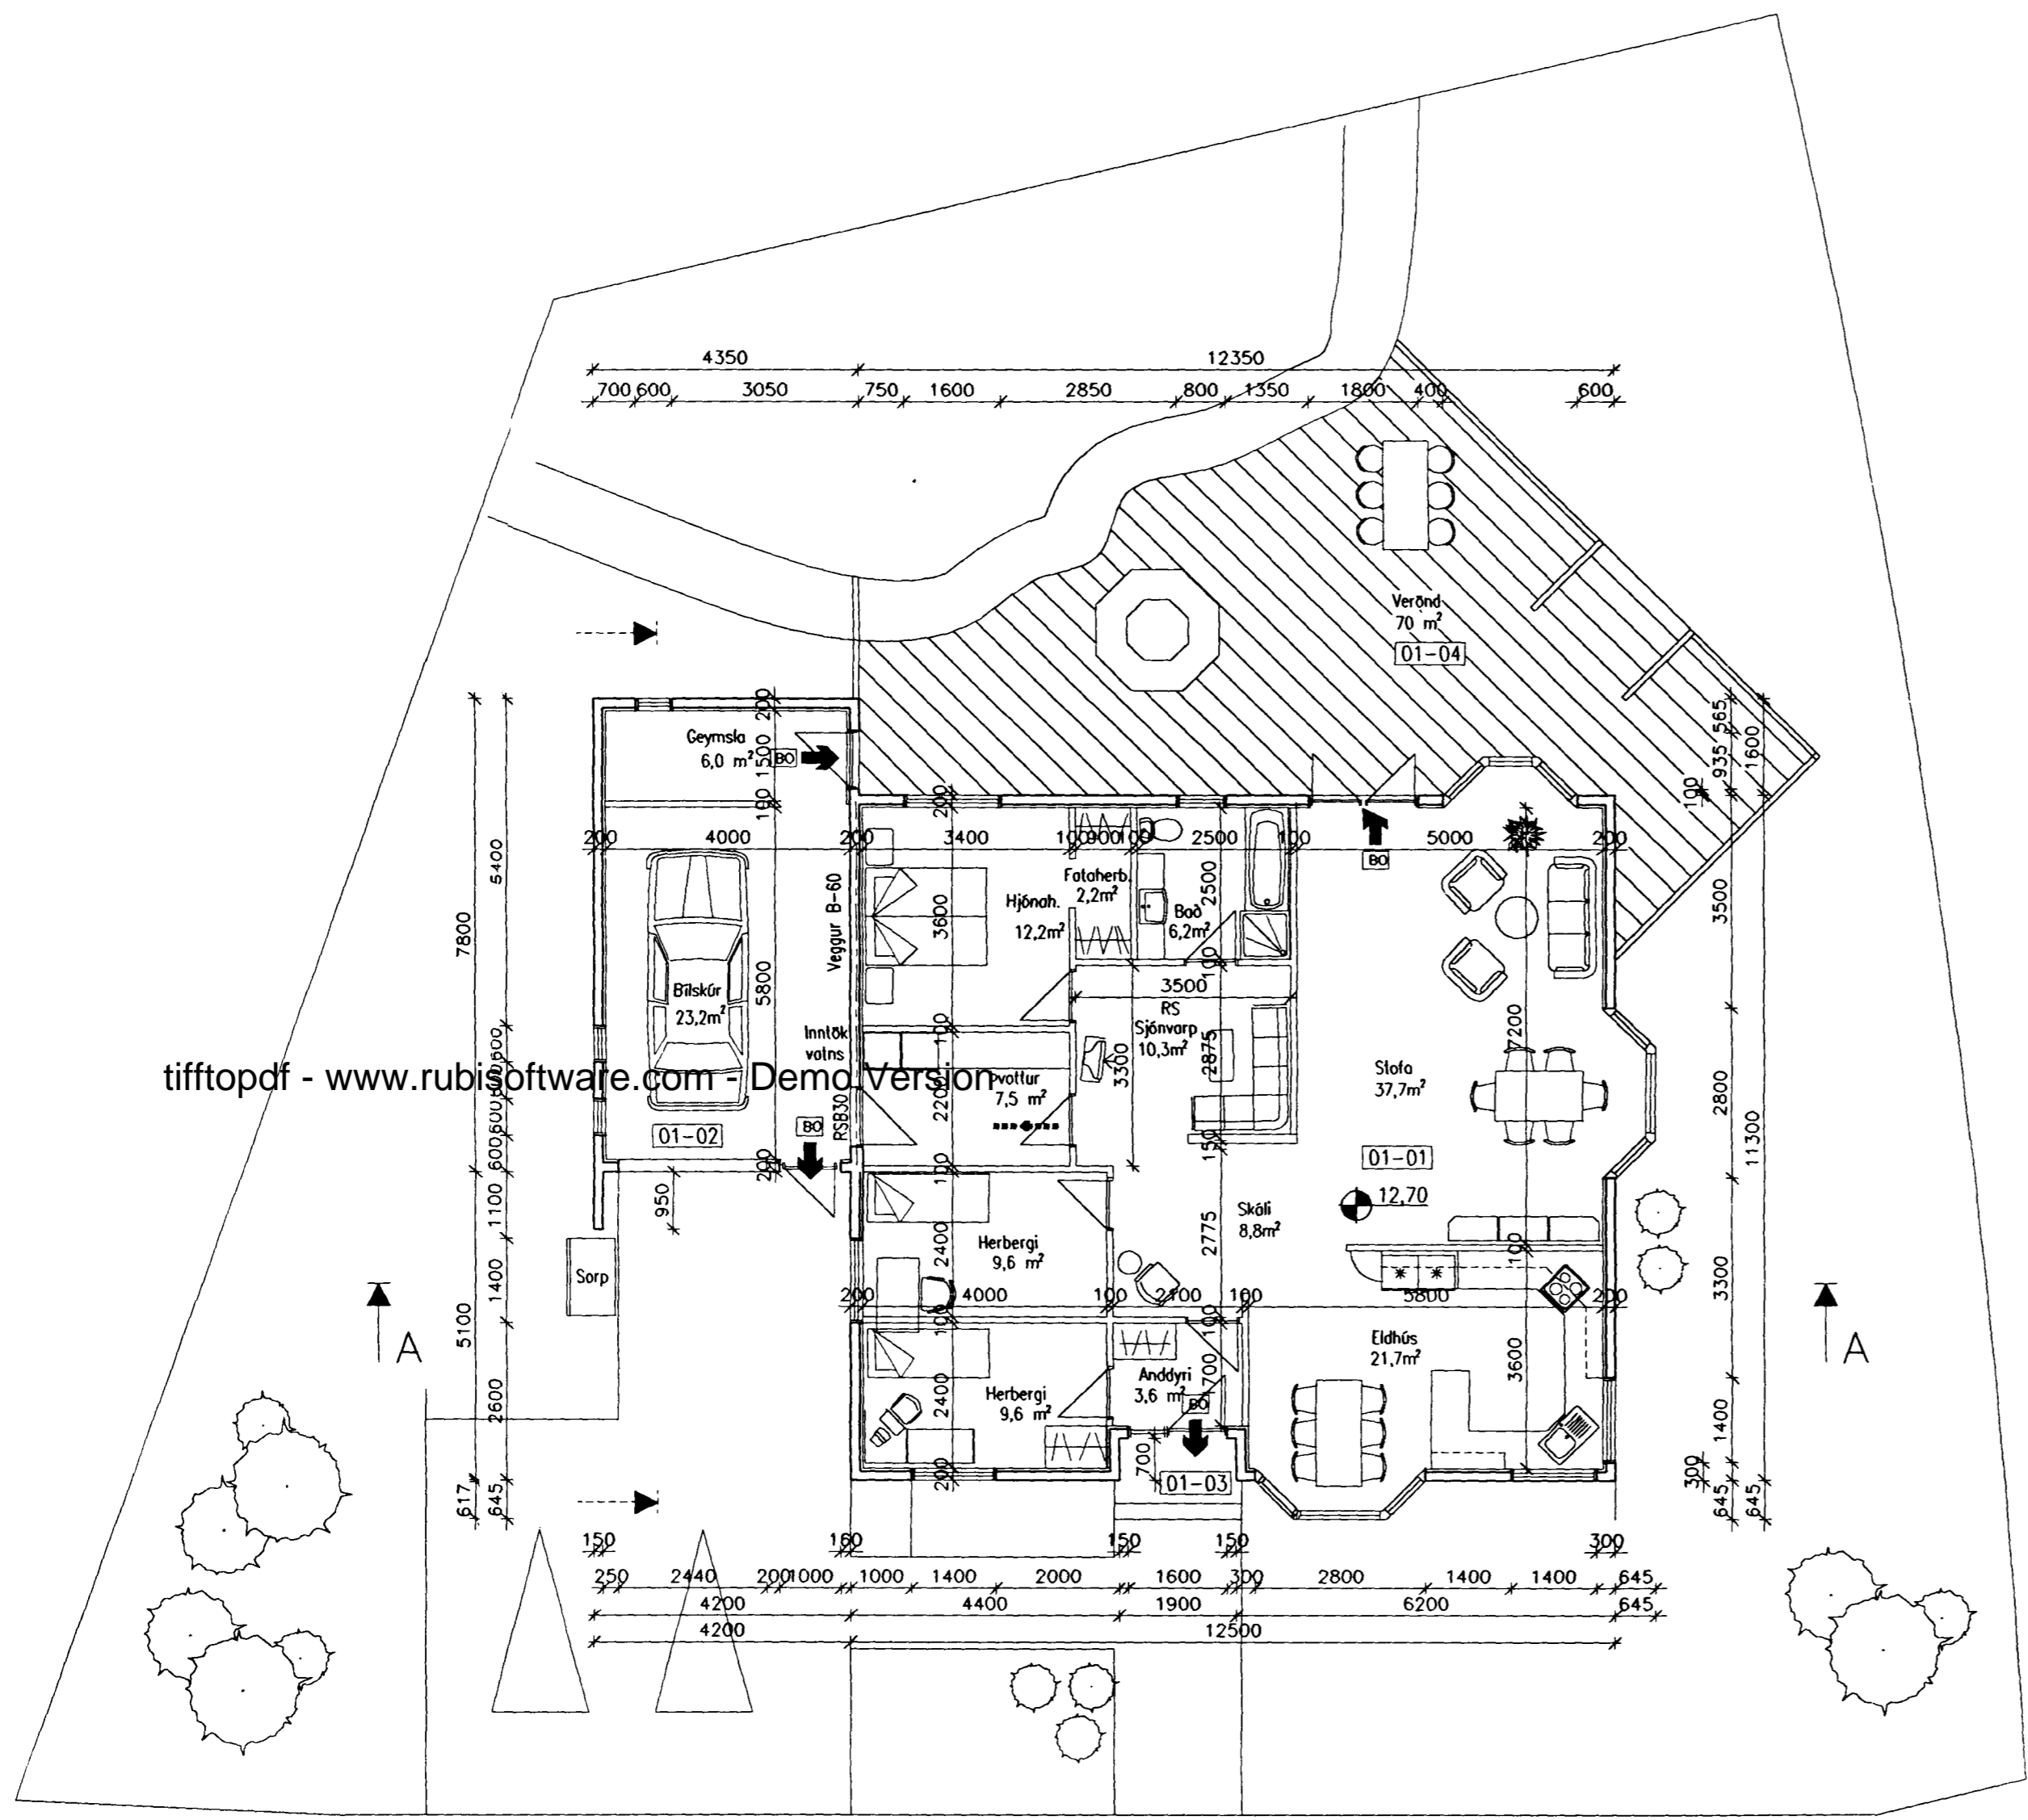

tifftopdf - www.rubioftware.com - Demo version

GRUNNMYND
 Mkv: 1/100

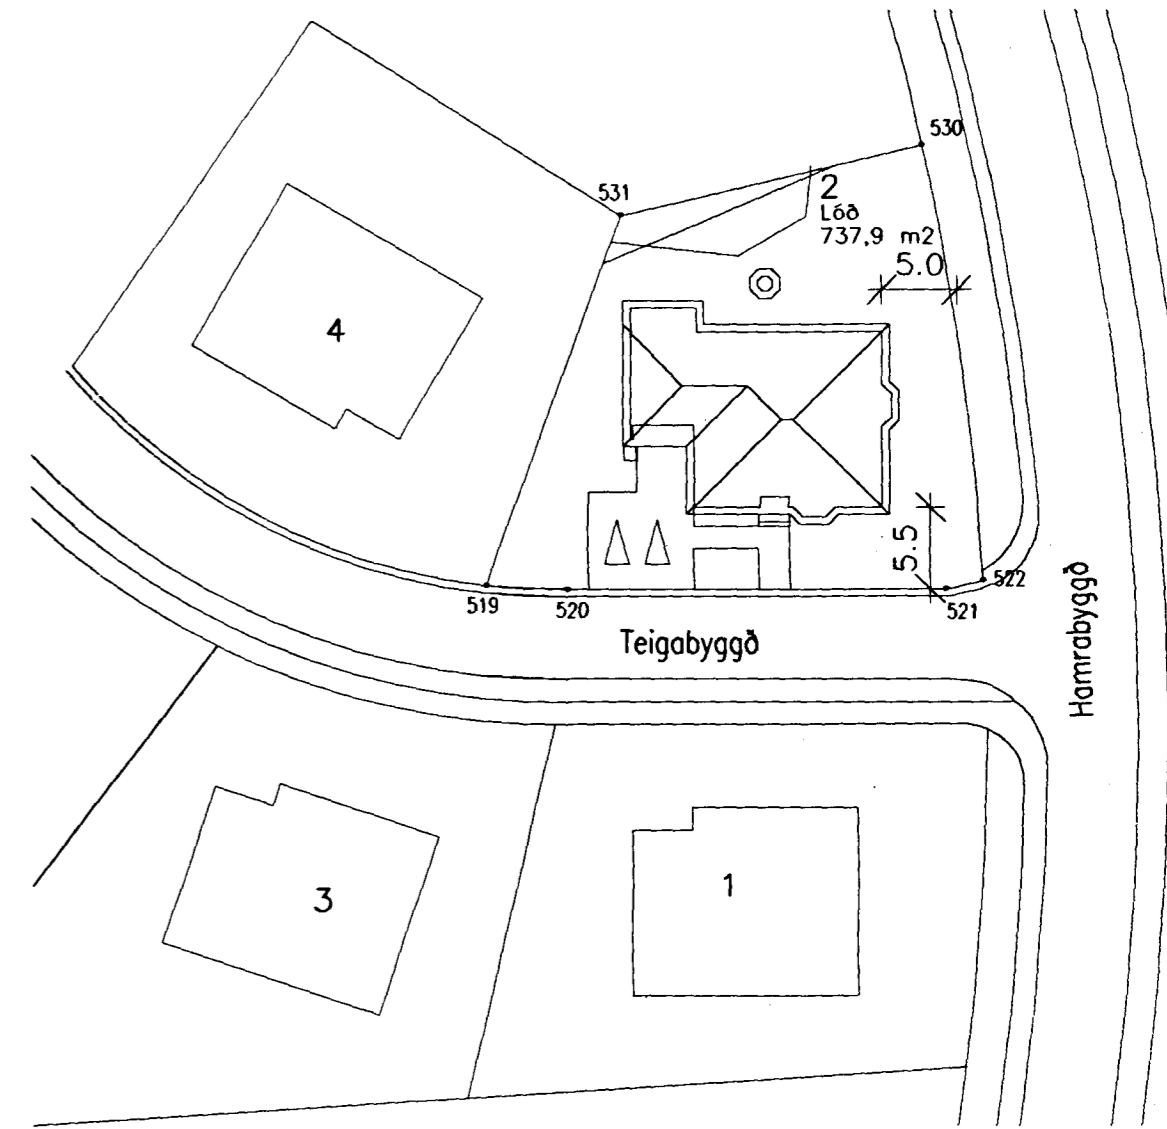

AFSTÖÐUMYND
 Mkv: 1/500

SKÝRINGAR:
 Húsin eru einlyft timburhús með 20' þakhalla, byggð á steyptum grunni og klædd að utan með "Marmoroc" stein, sem hengdur er upp með tilheyrandi stálpólfum. Að öðru leyti eru veggir og þök byggð upp á hefðbundinn hátt og einangruð samkv. byggingareglug. Þök er klædd með stölluðu svörtu búrústáli yst, þar undir er þakpappi og borðakl. Inni klæðing er eru hefðbundnar plötuklæðingar. Tvöfalt gler er í öllum gluggum. Loft eru öll tekin niður í íbúð.
 Klæðingar inni í bílskúr eru í fl. 1 aðrar klæðingar eru hefðbundnar. Aðrar brunavarnir eru í samræmi við ókvæði Brunamólasamþykktar. Einangrun uppfyllir öll ókvæði byggingarreglugerðar. Kólnunnartala hússins sé vegið meðaltal => 0,8 miðað við hámarksgildi byggingarreglugerðar.

STÆRDIR:

| | | |
|-------------------------|----------------------------|----------------------------|
| Íbúð | 143,0 m ² | 391,8 m ³ |
| Bífreiðageymsla/geymsla | 33,6 m ² | 114,4 m ³ |
| Samtals: | 176,6 m² | 506,2 m³ |

Erlendur Hjálmarsson
 040366-5639

ALMENNA VERKFRÆÐI- OG TEIKNISTOFAN EHF

Verkefni: EINBYLISHÚS Verkhliuti: BYGGINGANEFNDARTEIKNING DAGS: SEPT. 1998 TEIKNING NR. 001
 Götueit: TEIGABYGGÐ 2 Verkbáttur: GRUNNMYND, AFSTADA, SKÝRINGR Breytt Verknr.: 98146
 Staður: HAFNAFJÖRDUR Melikvarði: 1:100/500 Hannað: R.P.S./Jing, Teiknaði: R.P.S. Samþykkt Erlendur Hjálmarsson 080695-3039

HÖNNUN - RÁDGJÖF
 SUDURGÖTU 57 300 AKRANES Sími 431 1785, 431 4098
 KT.: 600188 - 1439 P.O. BOX 43 FAX 431 3098

