


Samþykkt á fundi bygginganefndar þann
21 OKT. 1998
 Byggingafulltrúinn í Hafnarfirði
 Erlendur Hjálmarsson

HNITASKRÁ LÓÐAR

| Pk. | X | Y |
|-----|-----------|----------|
| 519 | 25069,772 | 7905,796 |
| 520 | 25074,807 | 7903,901 |
| 521 | 25097,826 | 7893,971 |
| 522 | 25099,857 | 7892,461 |
| 530 | 25084,633 | 7867,297 |
| 531 | 25068,119 | 7878,112 |

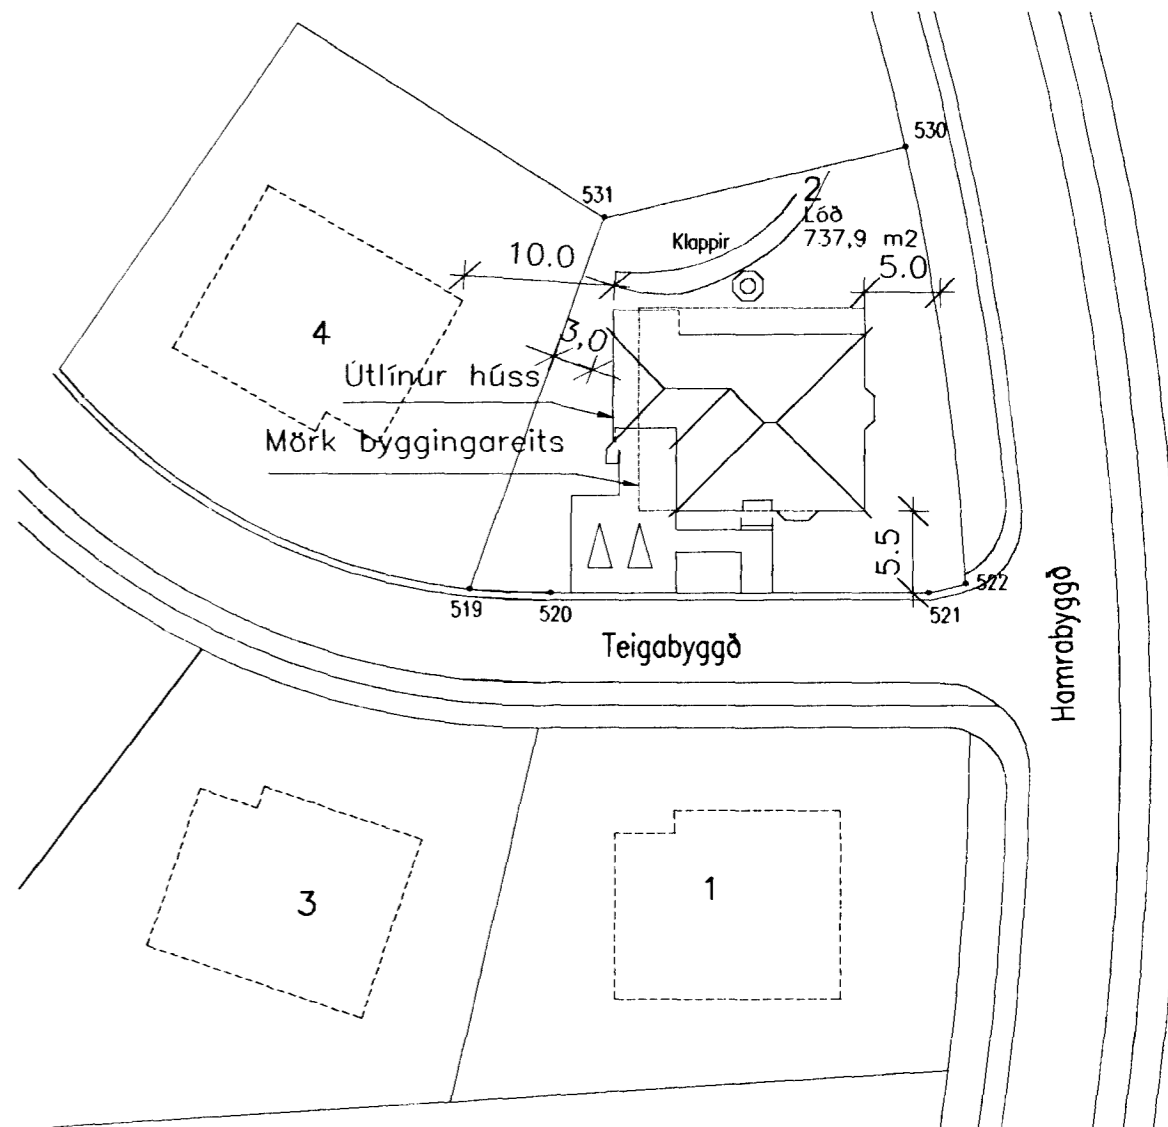

AFSTÖDUMYND

Mkv: 1/500



SKÝRINGAR:

Húsin eru einlyft timburhús með 20' þakhalli, byggð á steiptum grunni og klædd að utan með "Marmoroc" stein, sem hengdur er upp með tilheyrandi stálprófilum. Að öðru leyti eru veggir og þak byggð upp á hefðbundinn hátt og einangruð samkv. byggingareglug. Þak er klædd með stölluðu svörtu bærustáli yst, þar undir er þakpappi og borðaki. Innri klæðning er hefðbundnar plötuklæðningar. Tvöfalt gler er í öllum gluggum. Loft eru öll tekin niður í íbúð. Klæðningar inni í bílskúr eru í fl. 1 aðrar klæðningar eru hefðbundnar. Aðrar brunavarnir eru í samræmi við ákvæði Brunarnálasamþykktar. Einangrun uppfyllir öll ákvæði byggingarreglugerðar. Kólnunnartala hússins sé vegið meðaltal => 0,8 miðað við hámarks gildi byggingarreglugerðar.

STÆRDIR:

| | | |
|-------------------------|----------------------|----------------------|
| Ibúð | 143,0 m ² | 391,8 m ³ |
| Bifreiðageymsla/geymsla | 33,6 m ² | 114,4 m ³ |
| Samtals: | 176,6 m ² | 506,2 m ³ |

GRUNNMYND

Mkv: 1/100

