




HLIDAR/YFIRSTYKKI (GLUGGA)

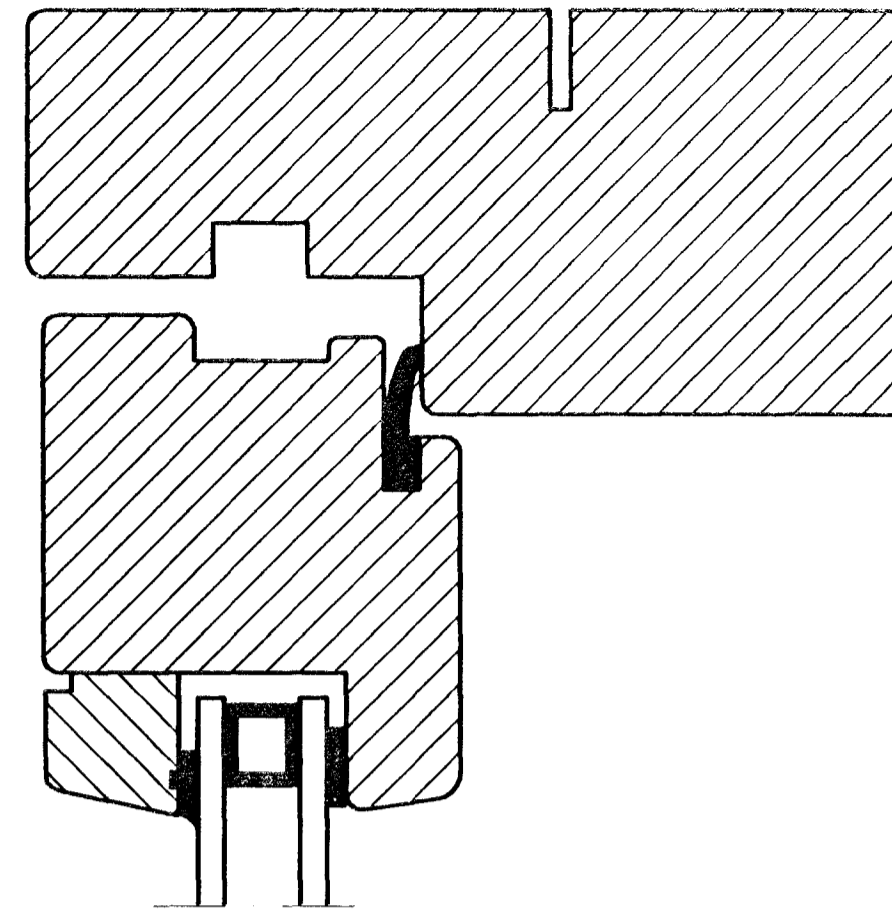


HLIDARSTYKKI YFIRST. (OPN. FAG GLUGGA)

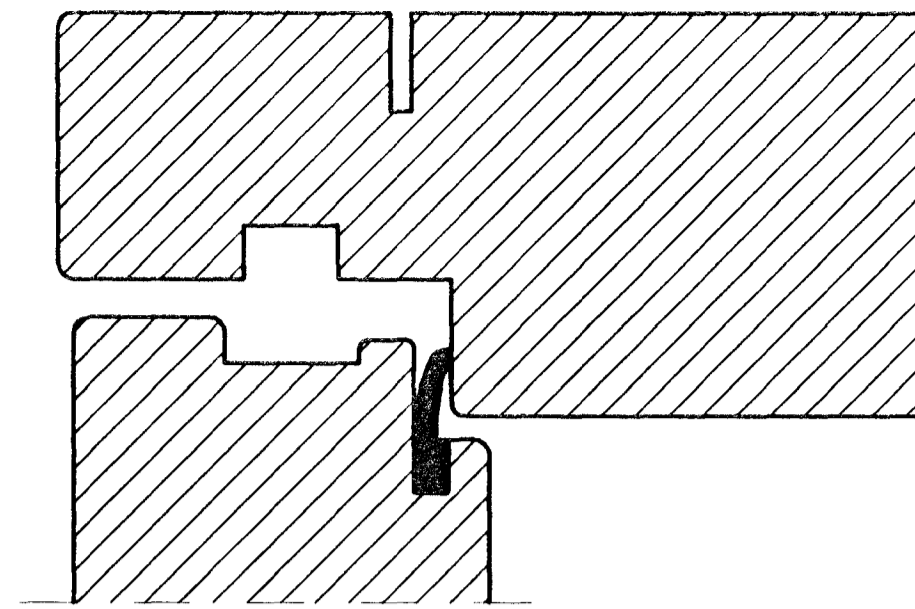


YFIR/HLIDARSTYKKI (HURÐ INN)

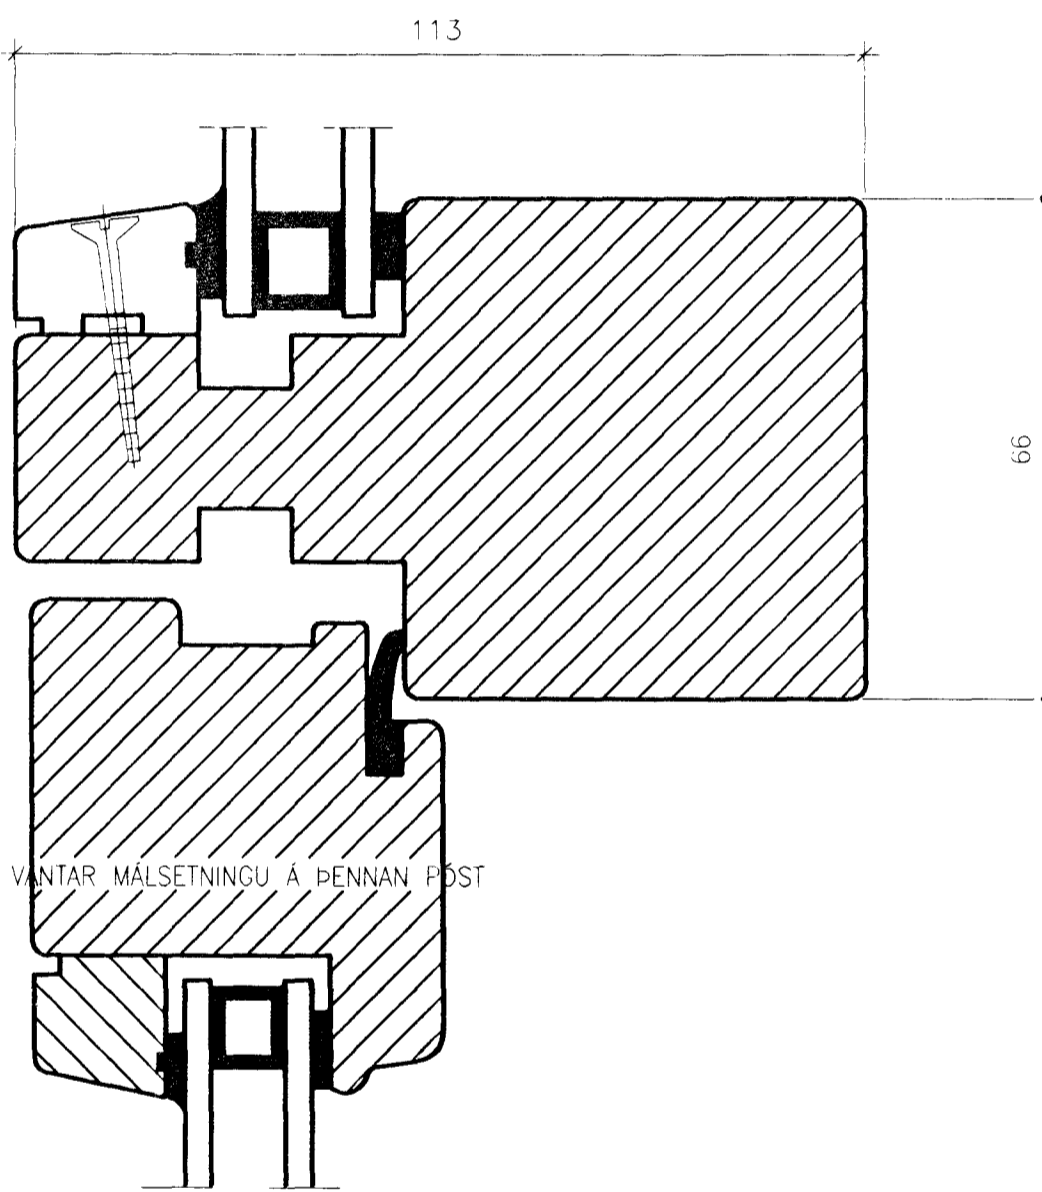


MILLIPÓSTUR LÓÐRÉTTUR (OPN. FAG)

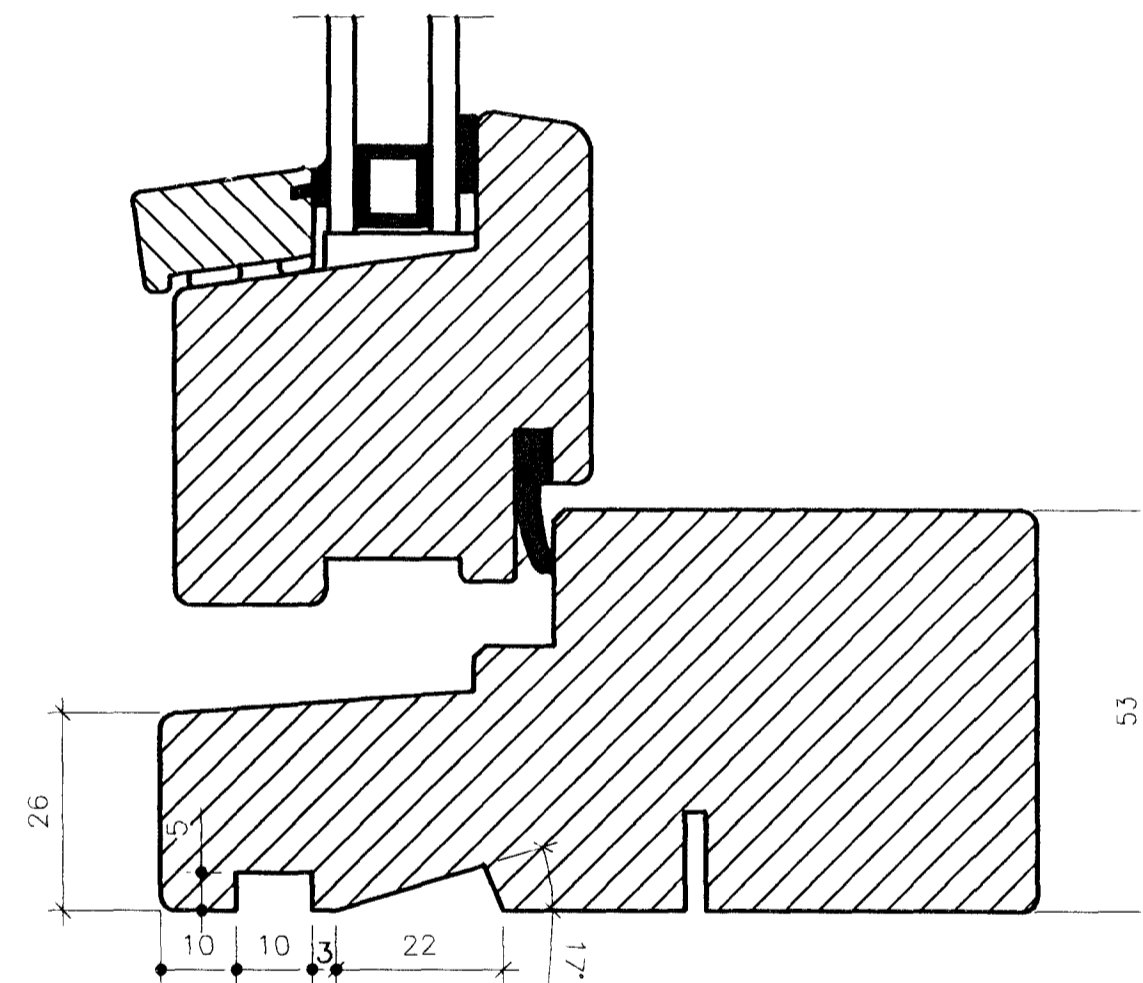


UNDIRSTYKKI (OPN. FAG GLUGGA)

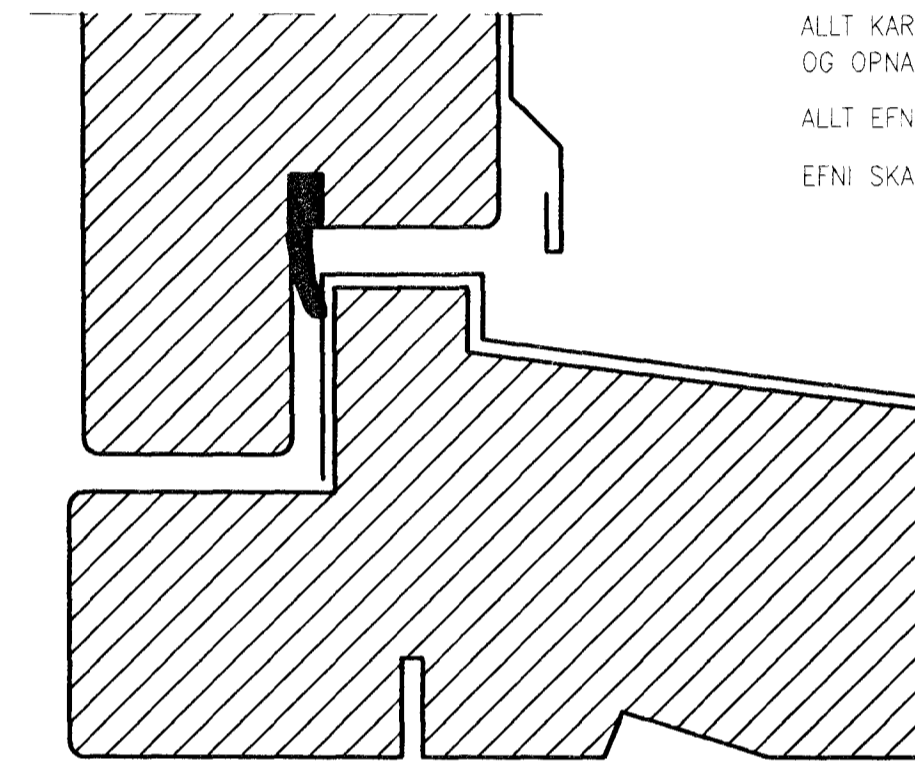


UNDIRSTYKKI (HURÐ INN)

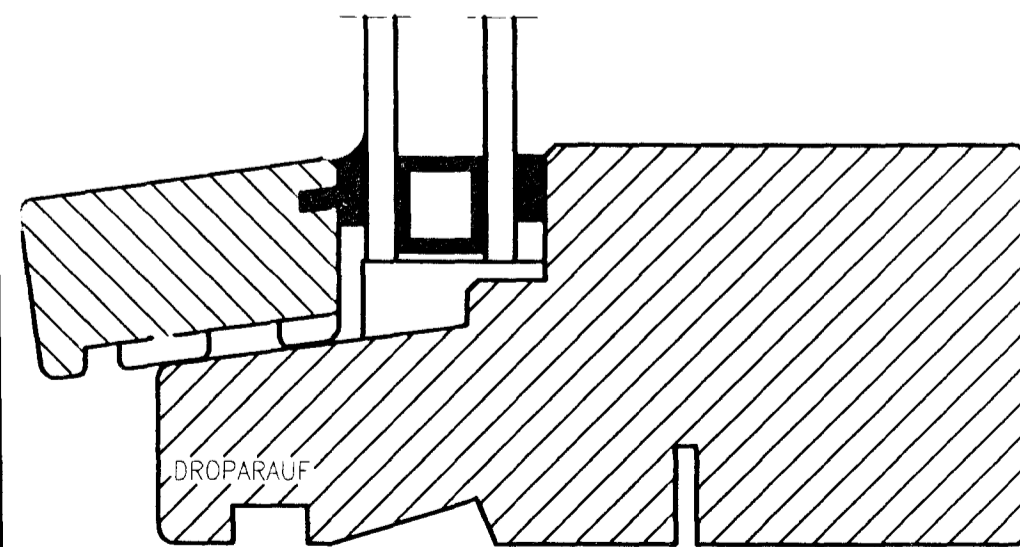

UNDIRSTYKKI (GLUGGA)

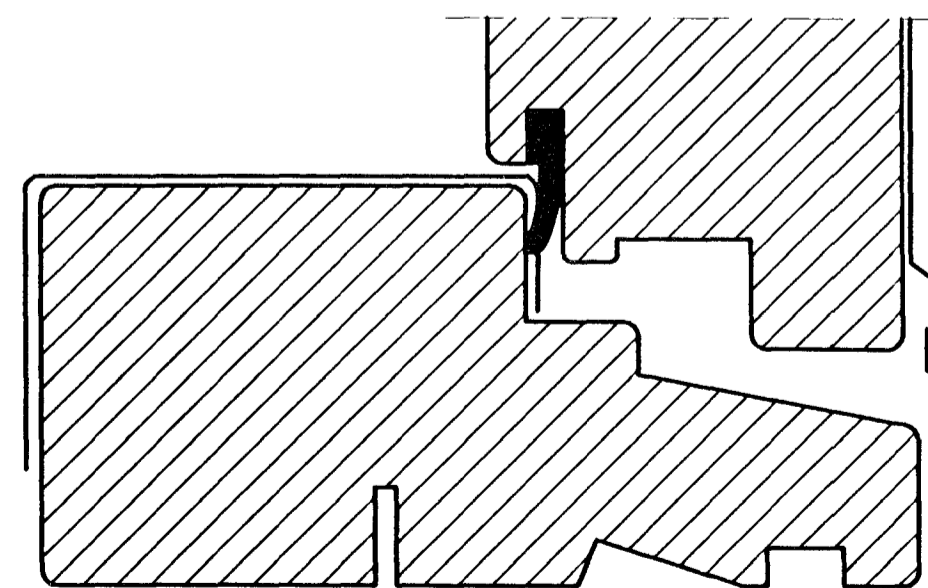

UNDIRSTYKKI (HURÐ ÚT)

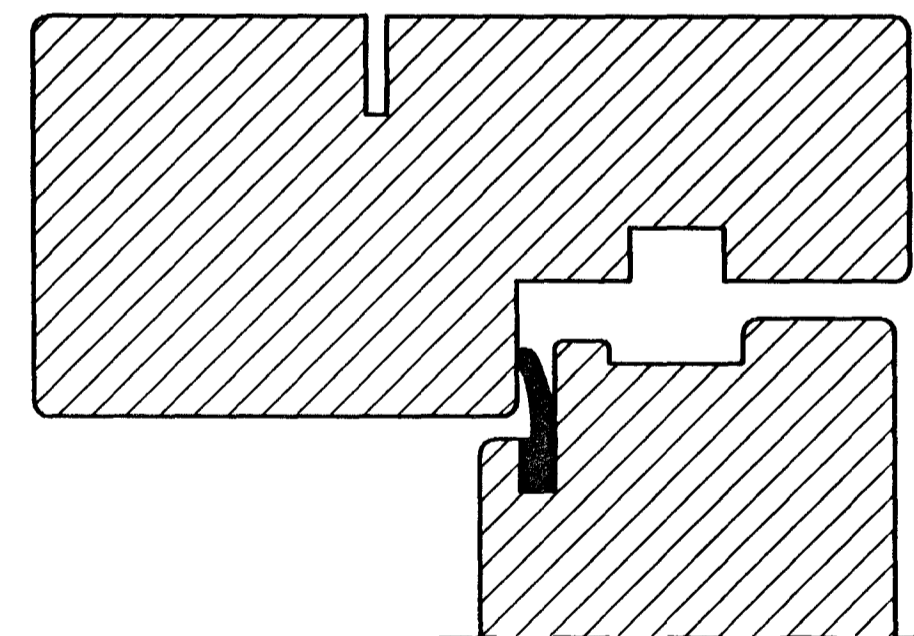

YFIR/HLIDARSTYKKI (HURÐ ÚT)

SKÝRINGAR:

GLUGGAEFNI SKAL FÚAVERJA MEÐ VIÐURKENDUM EFNUM, ÞAÐAÐ EÐA ÞRJÁR UMFERDIR MEÐ PENSLI.

ALLT KARMA OG PÓSTAEFNI SKAL VERA FURA, NEMA ANDDYÞ OG OG OPANLEGUM FÖGUM, ORIGN PINE.

ALLT EFNI SKAL VERA GÆDAEFNI SAMKVÆMT ÍSLENSKUM STAÐL. ÍST 41. EFNI SKAL TEKID ÚR 65X127mm, PÓSTAR 76X127mm.

TEIGABYGGÐ 3. HAFNARFIRÐI.
GLUGGAR ÚTHURÐIR SNIDMYNDR.
JÚNÍ. 1999. MKV. 1 : 1.

Jóhannes Pétursson 010448-3959 S - 567-5107

Sigurður Sigurðsson 021146-2349 S - 566-6613

