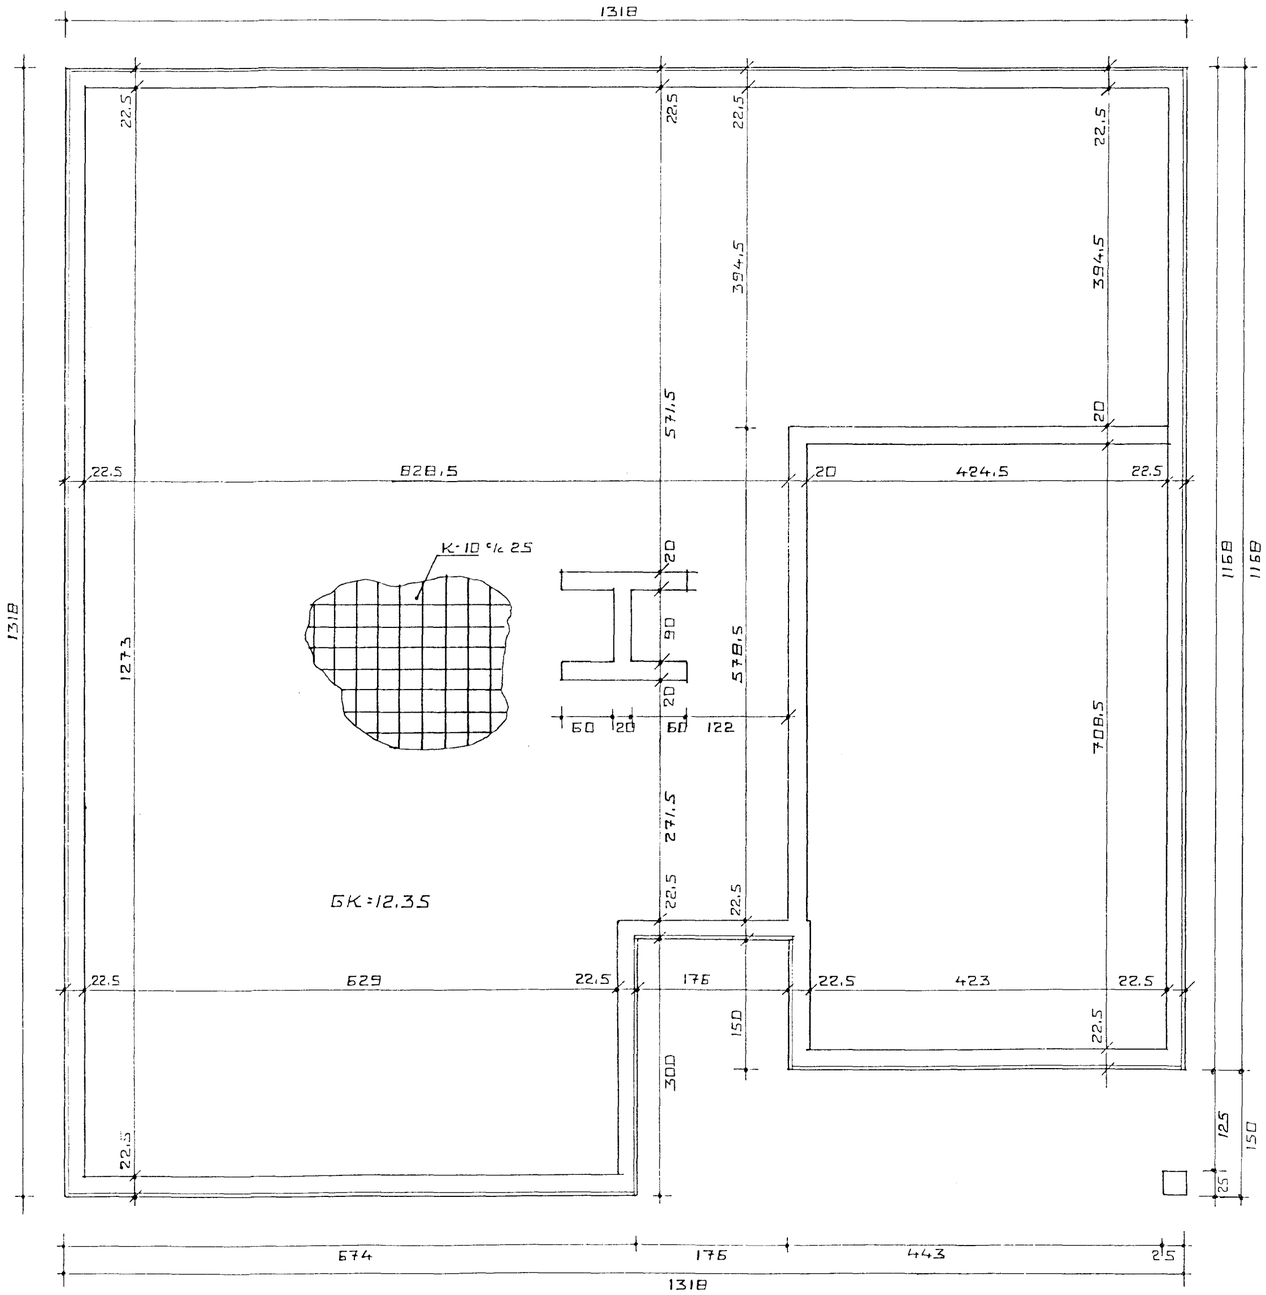

SKÝRINGAR SÖKKLAR:

ÁLAG Á SÖKKULBOTN ER REIKNAÐ MAX. 4 KG/CM^2. KLÖPP EÐA MÓHELLA, KOMI ANNAÐ Í LJÓS SKAL ENDURSKOÐA SÖKKULBREIÐDIR, FYLLA SKAL Í GRUNN MEÐ HRAUNFYLLINGU EÐA MOLDARLAUSRI MÖL, ÞJAPA HANA Í 30 CM. ÞYKKUM LÖGUM OG VÆTA HVERT LAG ÁÐUR EN ÞJÖPPUN HEFST, NOTA SKAL TITRARA-ÞJÖPPU. FYLLA SKAL SAMTÍMIS UTAN OG INNAN VIÐ SÖKKLA. STEYPA Í SÖKKLUM SÉ S-200 SKV. ÍST-10 FRAMKV. FL.B. NOTA SKAL LOFTBLENDI OG TITRA STEYPU. EINANGRUN UNDIR PLÖTU OG 50 CM. NIÐUR MEÐ SÖKKULVEGGJUM SÉ 75 MM.

FRAUÐPLAST RÚMÞ. 25 KG/M^3. EÐA ANNAÐ JAFN GOTT EINANGRUNAR-EFNI. AÐ UTAN SKAL EINANGRA SÖKKULÚTVEGGI MEÐ 25 MM. STEINULL (GRUNNPLÖTU) NÁNARI SKÝRINGAR OG MÁLSETNINGAR ER AÐ FINNA Á SÉRTEIKNINGUM.GENGIÐ SKAL FRÁ SÖKKULSKAUTI Á ÞANN HÁTT SEM RAFMAGNSVEITA REYKJAVÍKUR SEGIR TIL UM Á LEIÐBEININGABLAÐI 83.4.0100. EF SÖKKULVEGGIR ERU HÆRRI EN 170 CM. SKAL AUK JÁRNA Í EFRI OG NEÐRI BRÚN KOMA EINFÖLD JÁRNAGRIND Í MIÐJAN SÖKKULVEGG K - 10 c/c 20 cm. LÓDRÉTT OG LÁRÉTT.

Járnbending steinsteyptrar plötu á þjappaðri fyllingu K - 10 c/c 25 cm. í báðar áttir eða sambærileg járnamotta frá Timbur og stál.

Plötuþykkt 12 cm.

TEIGABYGGÐ 3. HAFNARFIRÐI.

GRUNNMYND UNDIRSTÖÐUR.
MAI. 1999. MKV. 1 : 50.

Jóhannes Pétursson 010448-3959 S - 567-5107

Sigurður Sigurðsson 021146-2349 S - 566-6613

ABS teiknistofa S - 566-6613 , 567-5107.

Nr.