Samþykkt þann
05 MAI 1999
Byggingafulltruinn í Hafnarfirði
Erlendur Hjálmarsson

LÝSING:
ÚTVEGGIR ERU ÚR STEINSTEYPTUM HÚSHLUTUM FRÁ EININGAVERKSMIÐJUNNI EHF.
VEÐURKÁPA 6CM, STEYPUGÆÐI S-300, EINANGRUN 100MM OG BURÐARHLUTI 11 CM.
GLUGGAR ERU MEÐ TVÖFÖLDU K-GLERI.
ÞAK ER TIMBURÞAK MEÐ SVÖRTU BÁRUSTÁLI. EINANGRUN ÞAKS ER 200MM STEINULL
MEÐ VINDÞAPPA, RAKAVÖRN ER ÞOLPLAST.
VEGGIR OG LOFT ÍBÚÐAR, KLÆÐNING Í FLOKKI 2.
VEGGIR OG LOFT BÍLGEYMSLU, KLÆÐNING Í FLOKKI 1.

BO = BJÖRGUNAROP LR = LOFTRÆSING UPP ÚR ÞAKI.

U-GILDI
ÞAK----------0.2
ÚTVEGGIR--------0.4
GLUGGAR---------2.0 (KARMAR, VEGIÐ MEÐALTAL K-GLER)
HURÐIR----------3.0
GÓLF Á FYLLINGU-0.3

STÆRÐIR: SJÁ STÆRÐARTÖFLU.

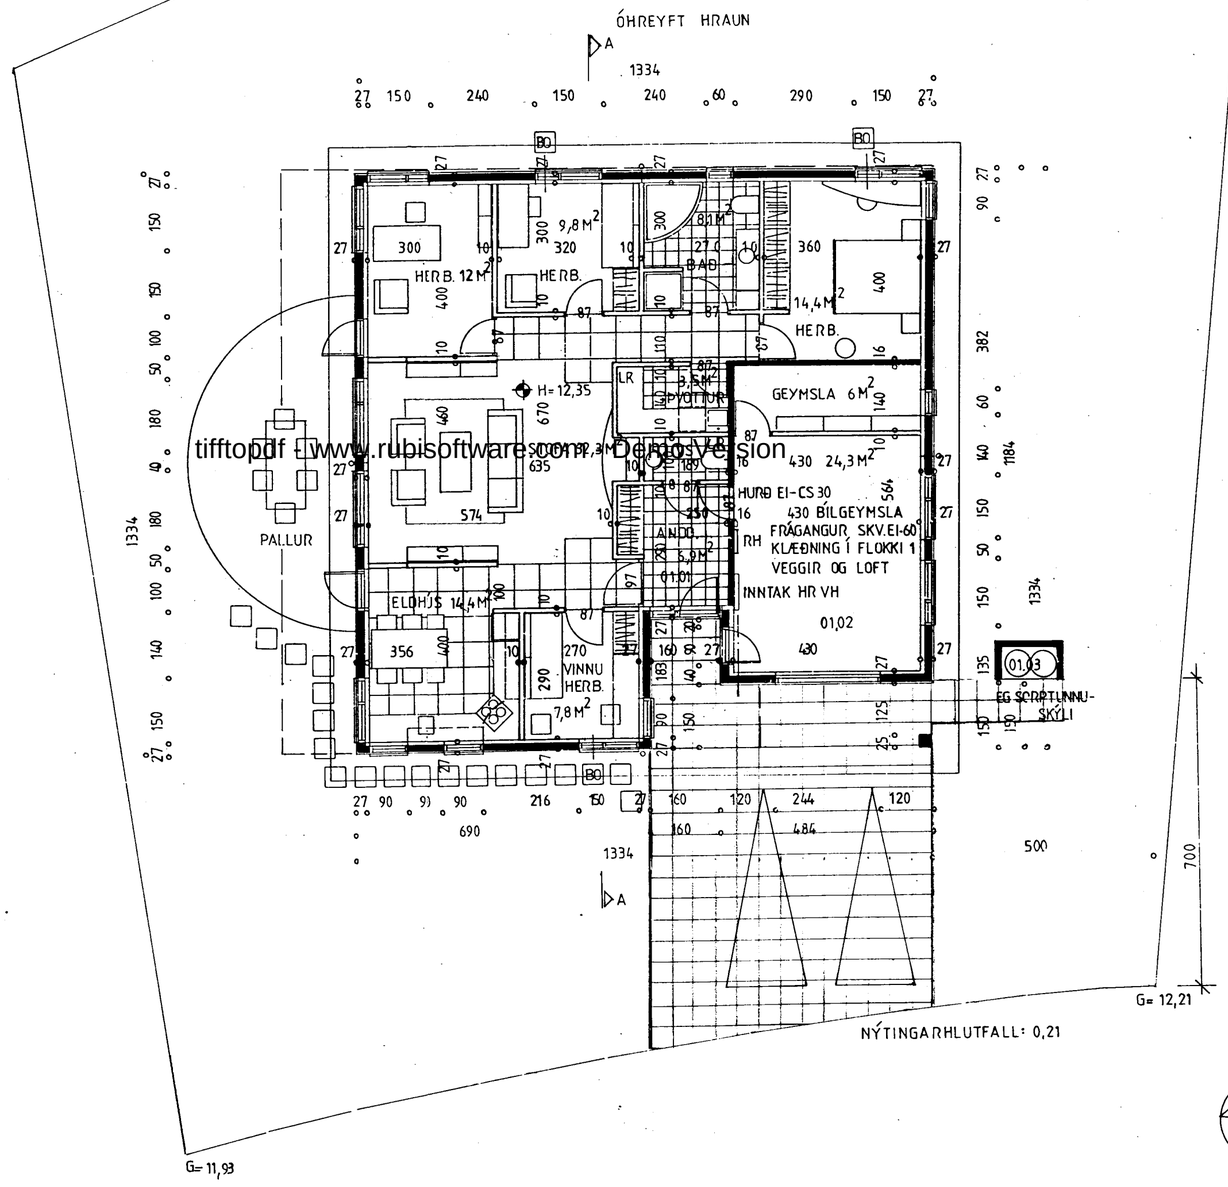

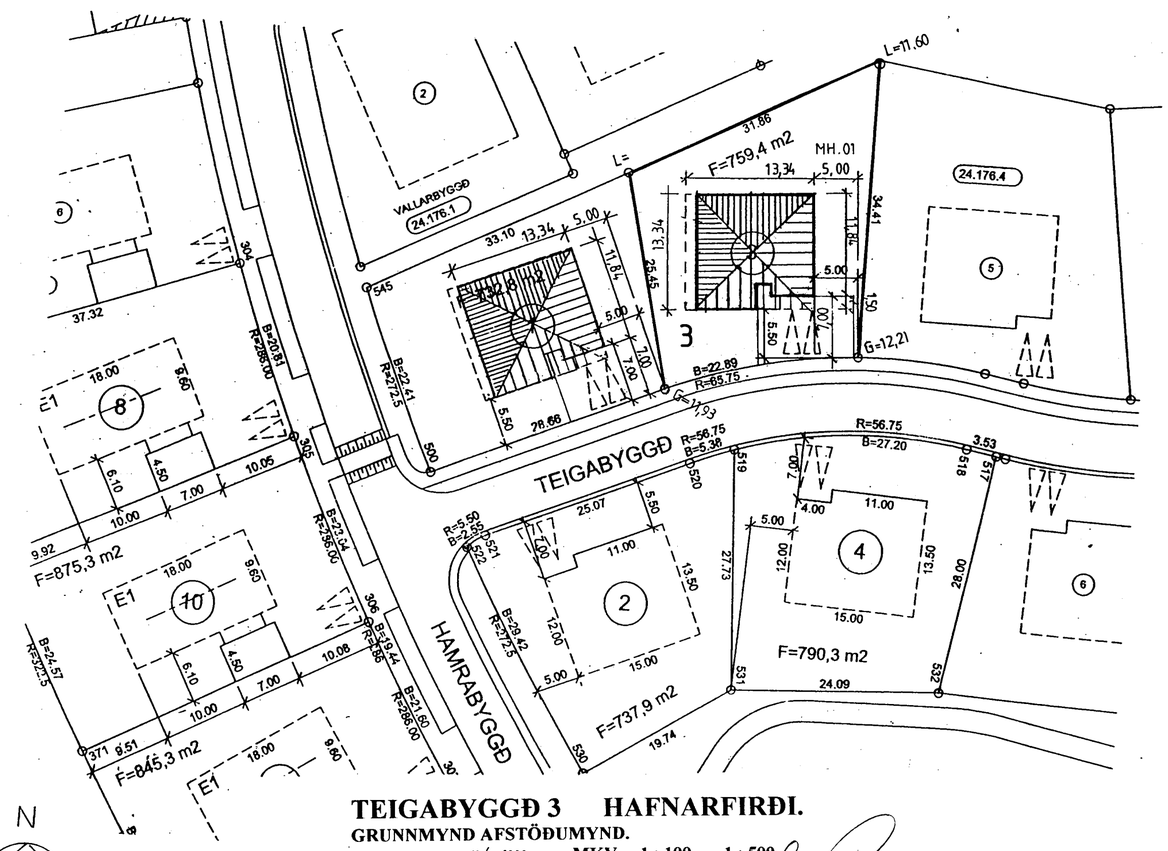

N

TEIGABYGGÐ 3 HAFNARFIRÐI.
GRUNNMYND AFSTÖÐUMYND.
19/4 1999 MKV. 1 : 100. 1 : 500.
BR. 23/4 1999 JP/SS
Jóhannes Pétursson 010448-3959 S - 567-5107
Sigurður Sigurðsson 021146-2349 S - 566-6613

ABS *teiknistofa* *S - 566-6613 , 567-5107.* Nr. 1

tifftopdf - www.rubisoftware.com - Demo version