


Hönnunarsendur: ÍST 67 og RB rit nr 30 "Varmæinangrun Húsa"  
 Allur frágangur lagnar skal vera skv. ÍST 67.  
 Allar hitalagnir séu stállagnir nema annað sé tekið fram, settar saman með viðurkenndum tengistykkjum (fittings).  
 Hitilögn skal þrýstiprófuð skv. kröfum HR.  
 Allar lagnir að stökum aftöppunarstað eru ø10 nema annað sé tekið fram.  
 Lagnaleið milli bílskúrs og íbúðar skal vera ofan niðurtekens lofts í íbúð. Við frágang lagnaleiðar skal nota eldvarnarþéttiefni EVO-Fireseal eða sambærileg, með lögnum til að skerða ekki brunapól A60 veggjar.

Byggingafultrúi Hafnarfjarðar  
 Afgreitt þann  
 09 DES. 1998  
 Sigurbjartur Halldórsson

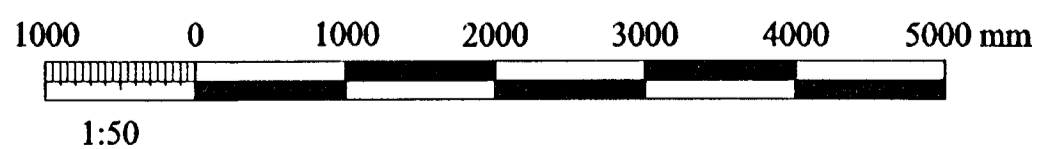

**BJARKI GUÐMUNDSSON** BYGGINGATÆKNIFRÆÐINGUR  
 LÆKJASMÁRI 84, 200 Kópavogi  
 Sími: 564 1607 & 896 4994

VERKHEIT  
**Teygabyggð 4, Hafnarf**  
 Hitalagnir  
 RÚMMYND / OFNLOKAR

MEV. 1:50  
 RANNAÐ BG  
 TÍÐNAB BG  
 SAMTÆKT  
 VSKL. NR. ERJ06 L102-1Hsl  
 TÍÐN. NR. L102  
 FTFR KT: 041267-3649

*BJARKI GUÐMUNDSSON*

NR	DAGS	BRÉTTINGAR	NAFN