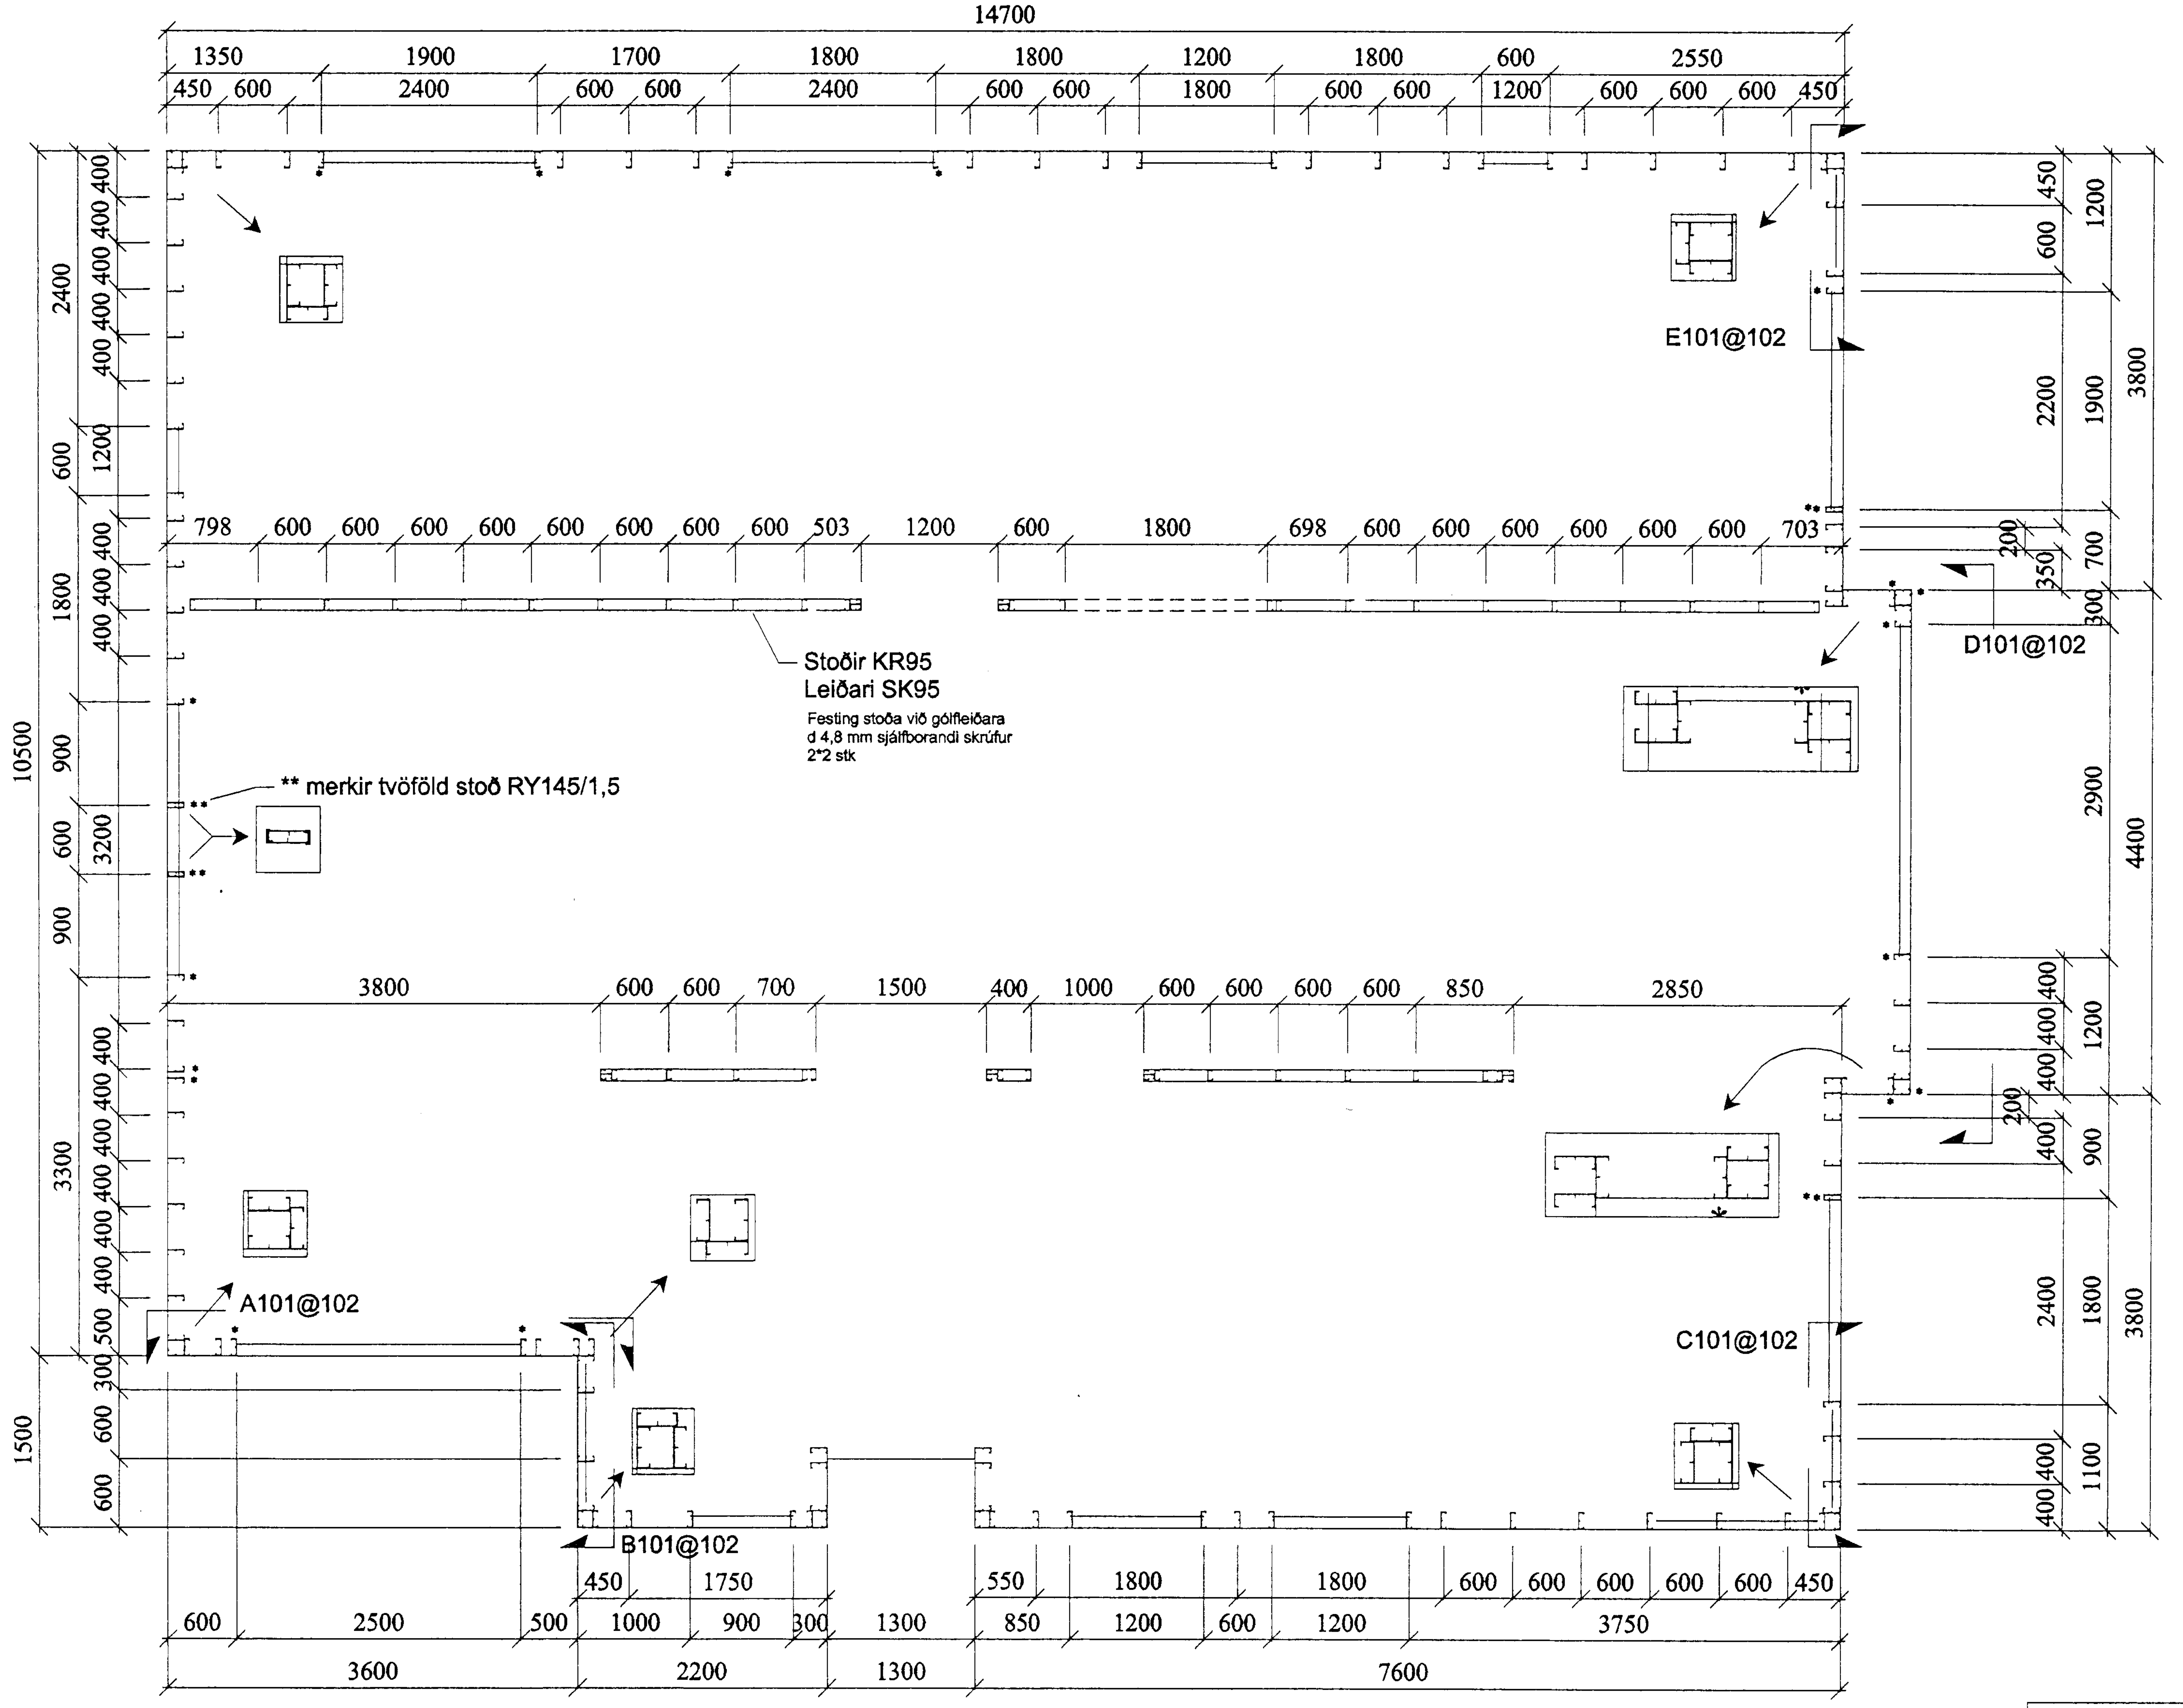

Burðargrind skal samansett úr LINDAB stálprófílum skv. málum á teikningu. Um er að ræða stærstu fjarlægðarmál stoða. Almennt eru stoðir úr RY 145 1,2 mm stál en þar sem merkt er með (*) við stoð skal nota RY 145 1,5 mm stálstoð.
Fótstykki og yfirstykki glugga eru SKY 145 1,2 mm nema annað sé tekið fram á sniðmyndum.
Yfirstykki veggja skal vera SKY 145 1,5 mm stálprófíll.
Afstífing veggja vegna lárétts álags er í klæðningarplötum að utan og innan. Þar sem sú stífing er ekki næg eru sett skábönd utan á veggina skv. sniðmyndum.
Klæða skal veggina að utan með rakaþolnum 9 mm gifsplötum, festum með riðfríum 25 mm gifsskrúfum c/c 150 á köntum annars c/c 250.
Að innan skal klæða veggina með 2*13 mm gifsplötum beint á burðargrind. Skara skal samskeyti svo þau lendi ekki á sömu stoð í innra og ytra lagi.
Festa skal inniplötunum með 35 mm gifsskrúfum c/c 100 á köntum en annars c/c 200.
Einangra skal með 145 mm þéttull milli veggstoða (30 kg/m). Rakasperra skal sett á milli gifslaga innan veggstoða.
Festing veggstoða við leiðara skal almennt vera 4 stk 4,8 mm ryðfríar sjálfborandi skrúfur í hverja samsettningu með ÄA endastýfingu, nema annað sé tekið fram á sniðmyndum.
Undir gólfleiðara SKY145 skal setja 145 mm tjöruríkan pappa, ICOPAL 1500 eða sambærilegan.
Festing gólfleiðara við sökkul skal vera gerð með M12/160 festibolta c/c 600.
Festibolta skal líma með UPAT festiboltalími eða sambærilegu. Setja skal auka M20/250 festibolta við veggenda.

Innveggjastoðir í burðarvegg skal festa við C200 bita með 3 stk. d4,8 mm sjálfborandi skrúfum.
Innveggi skal klæða með 13 mm gifsplötum beggja vegna. Gifsplötur skal skrúfa með 25 mm skrúfum c/c 200.
Festing við gólf skal vera M12/160 festibolti c/c 600.

Byggingarfulltrúi Hafnarfjarðar
Afgreitt þann
08 SEPT. 1998
Sigurbjartur Halldórsson

NR	DAGS	BREYTINGAR	NAFN
01	Ágúst '98	Breyting á festingu horna og skástífingu	BG

BJARKI GUÐMUNDSSON
BYGGINGATÆKNIFRÆÐINGUR
LÆKJASMÁRI 84, 200 Kópavogi
Sími: 564 1607 & 896 4994

VERKHEITI
Teygabyggð 4, Hafn.
Burðargrind, útveggir/innveggir
Grunnmynd

MKV. 1:50 | DAGS Júlí '98 | VERK NR. ERP06 | TEIKN. NR. V-101
HANNAÐ BG | TEIKNAÐ BG | SAMÞYKKT
KT: 041267-3649