



GRUNNMYND


MKv. 1:50

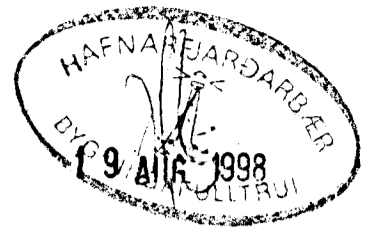

TENING VIÐ TENGISTÚTA BÆJARFÉL.

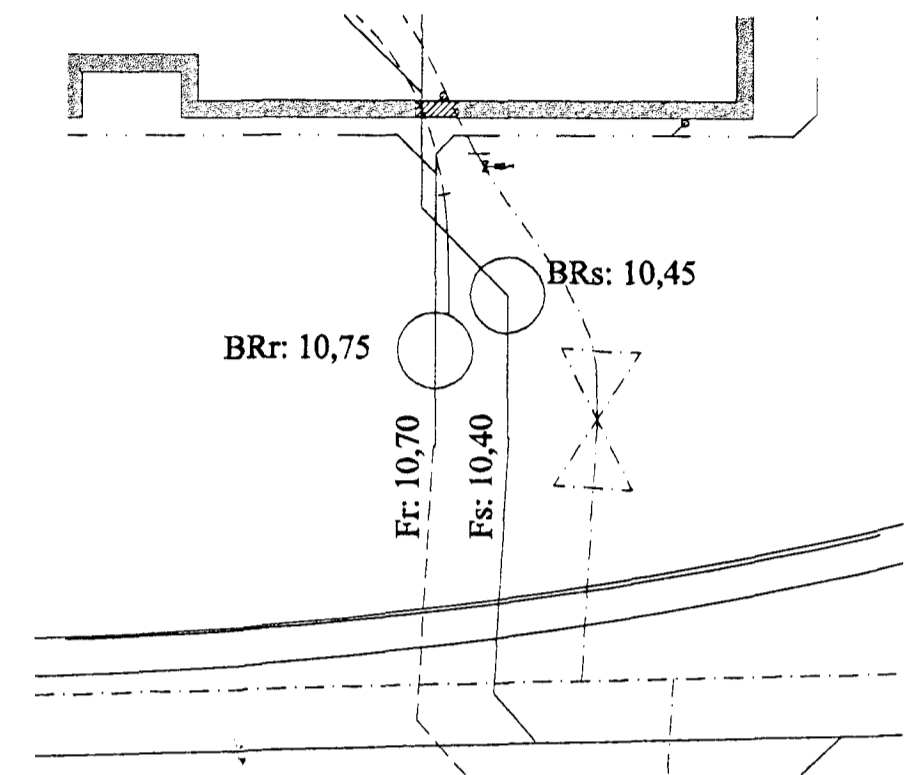

AFSTÖÐUMYND MKv. 1:500

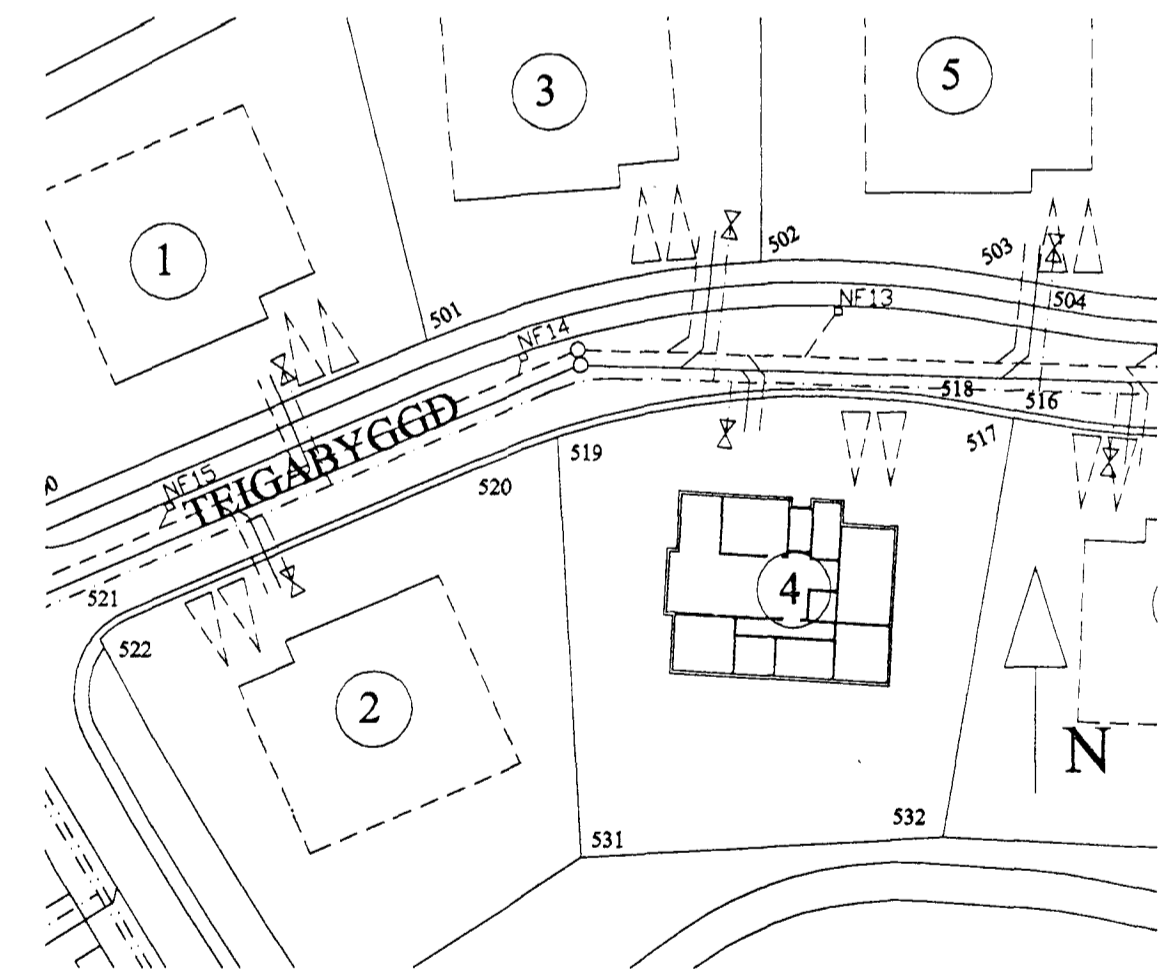


EFNI OG FRÁGANGUR LAGNA SKAL VERA Í SAMRÆMI VIÐ ÍS T65, ÍST 68, BYGGINGAREGLUGERÐ OG Rb-TÆKNIBLAÐ Rb (12). 401.2.

ÖLL MÁL Í MM

BJARKI GUÐMUNDSSON BYGGINGATÆKNIFRÁÆÐINGUR
LÆKJASMÁRI 84, 200 Kópavogi
Sími: 564 1607 & 896 4994

VERKHEITI
Teigabyggð 4, Hafnarfrárennslislagningar
Grunnmynd, afstöðumynd, snið

MEV. 1:50/500
DAG. Maí '98
TÆKNAD. BG
TÆKNAD. BG
BYGGINGARFRÁÆÐINGUR
Eggar Þórhallsson
FIFI KT: 041267-3649

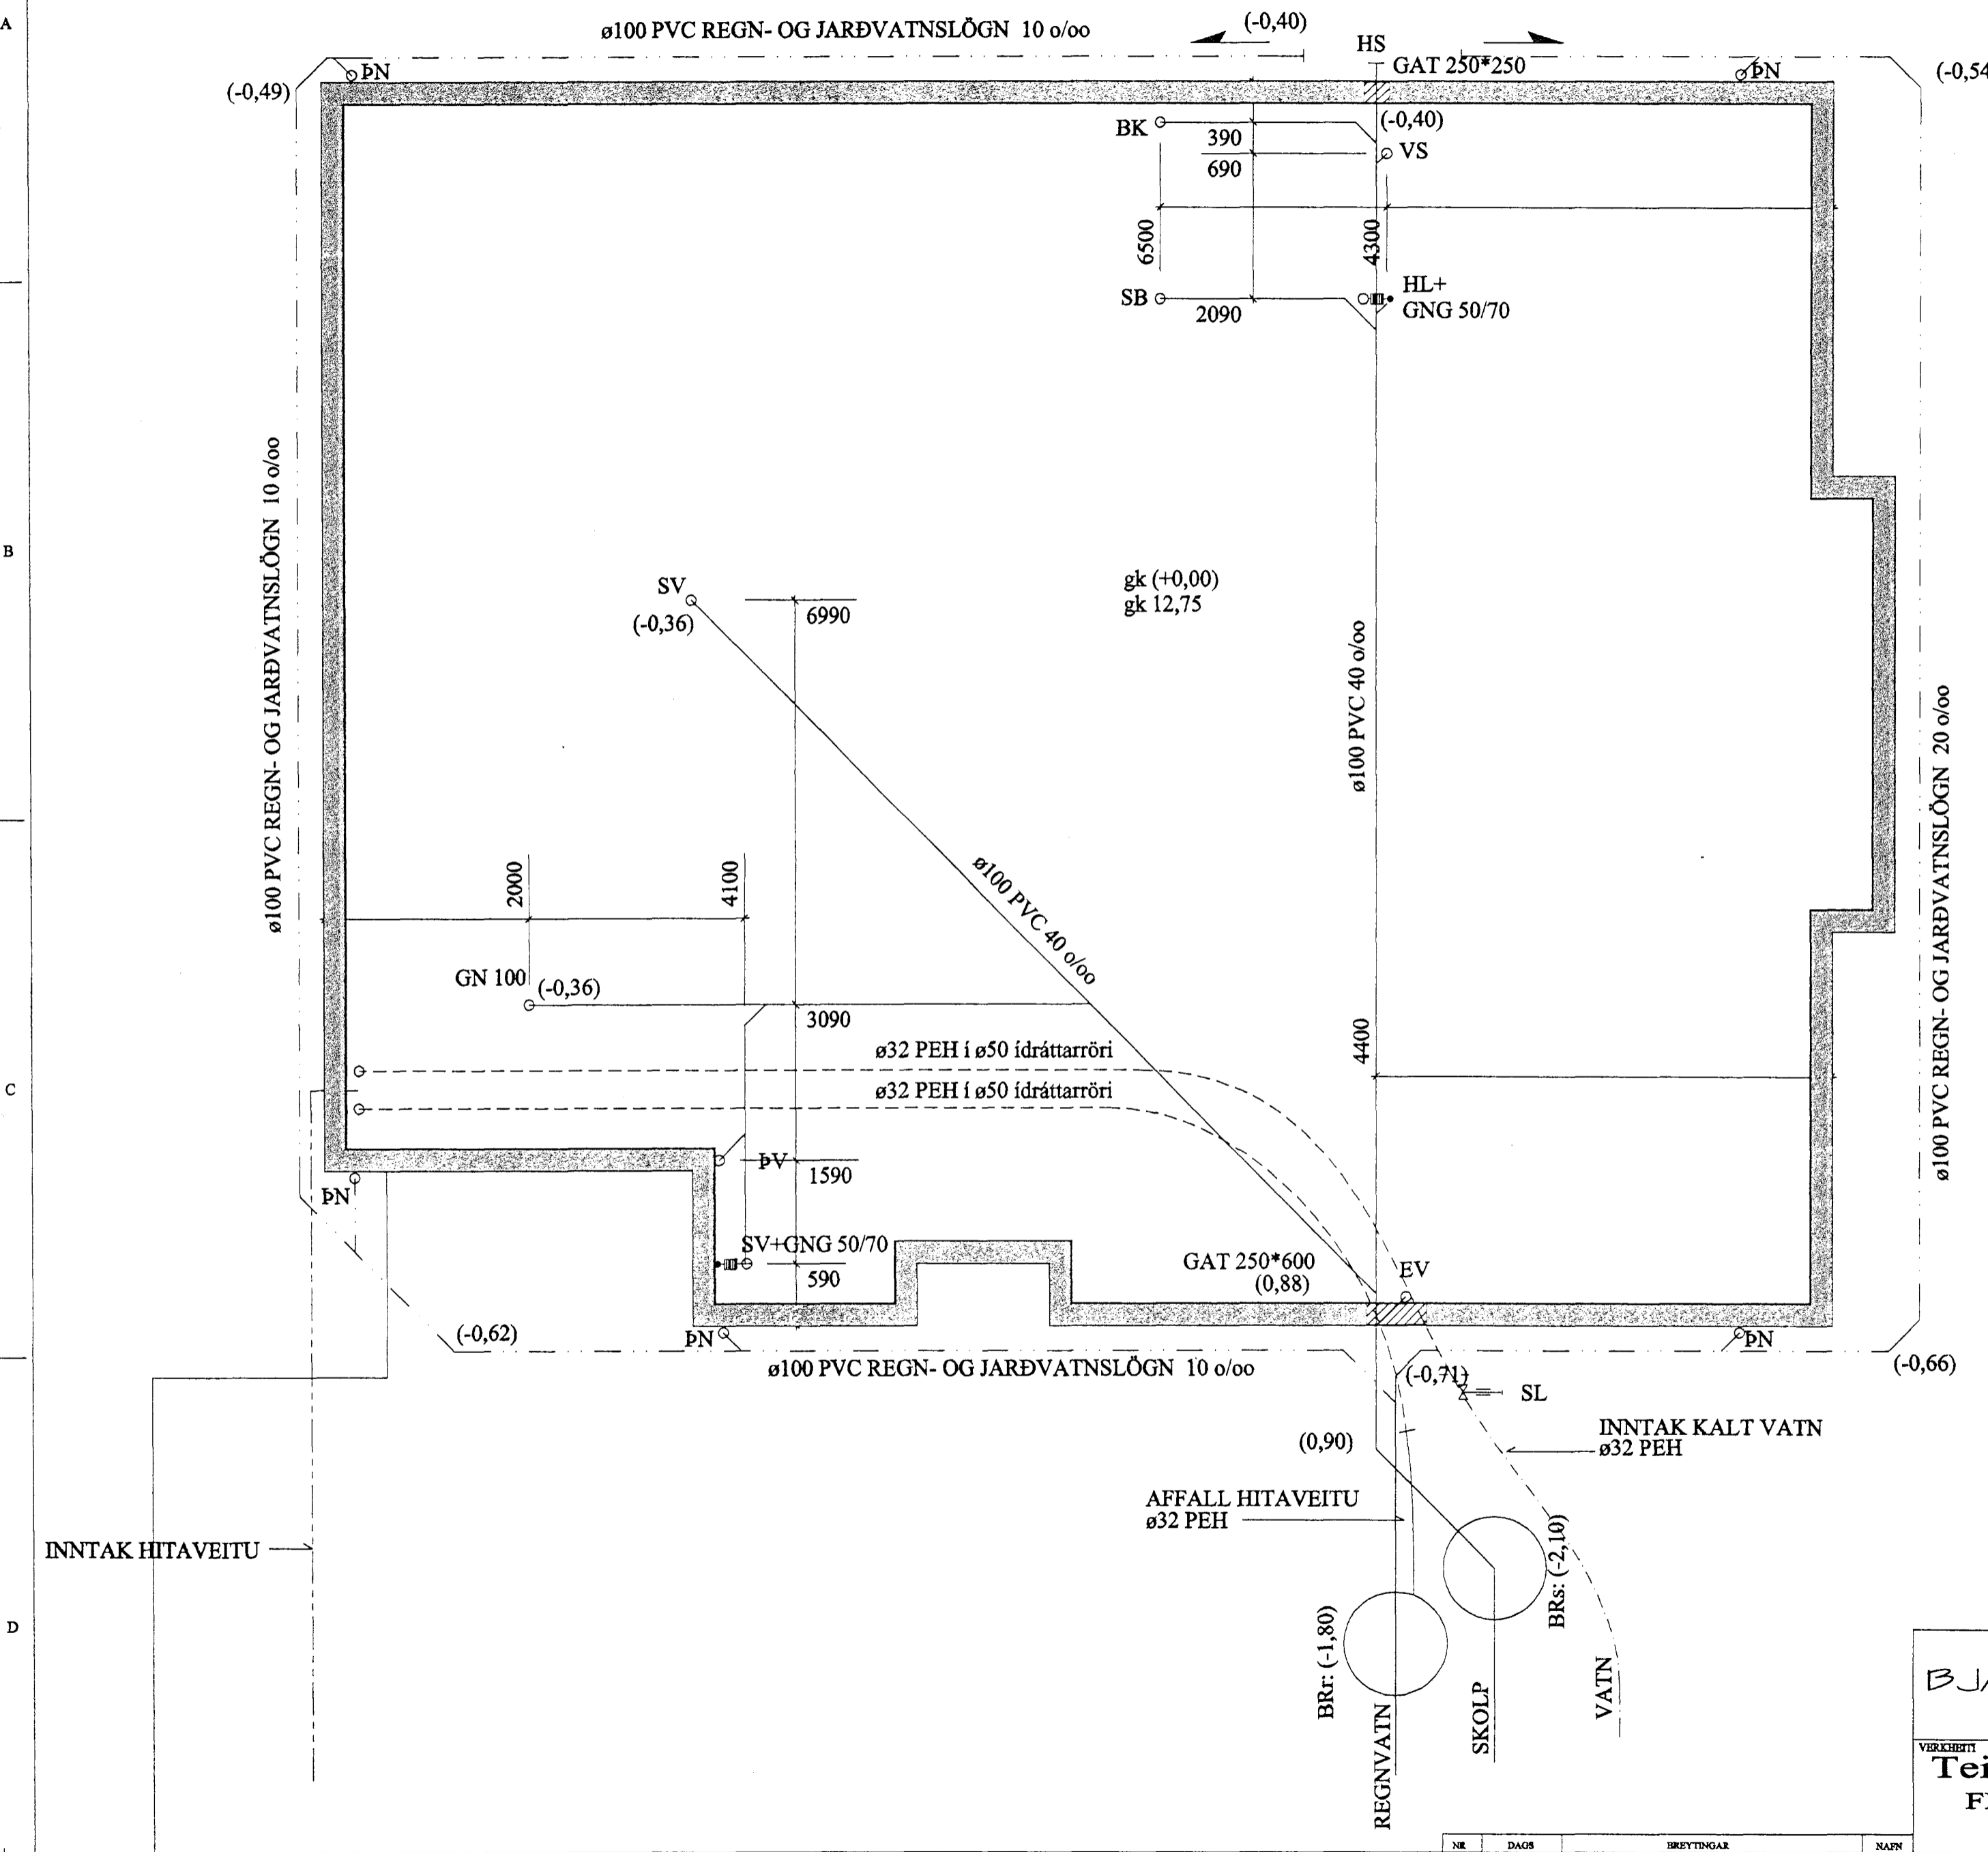

NR	DAGS	BREYTINGAR	NAFN