

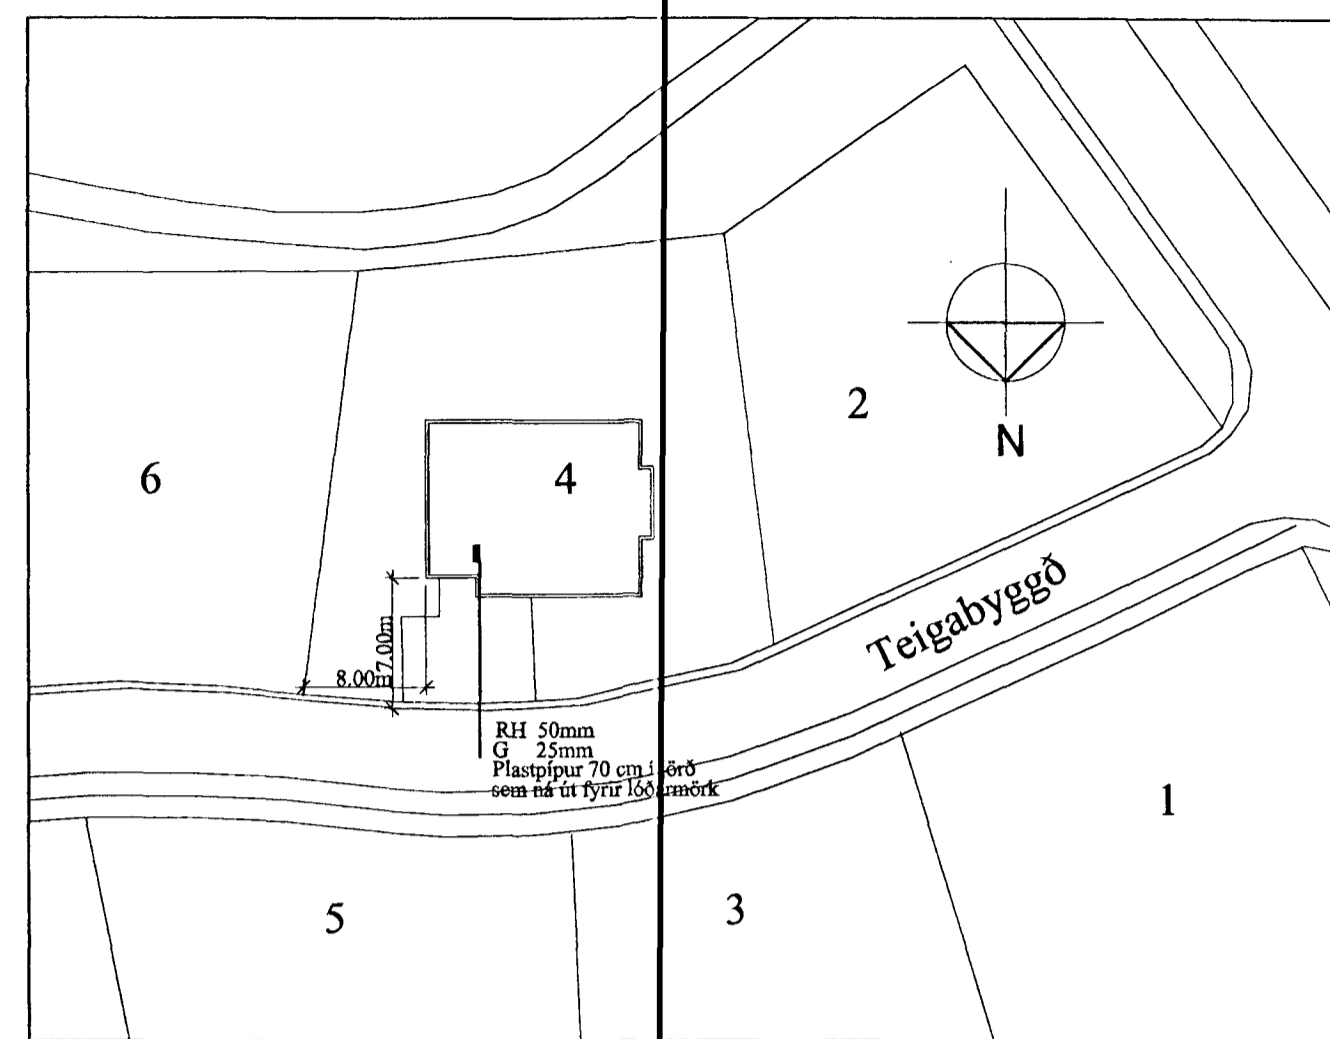


**Skýringar**

Hæð rofa skal vera 110cm. frá fullfráengnu góli.  
 Hæð rofa í hjónaberbergi sé 80cm.  
 Hæð tengla L og F séu 20cm.  
 DS. sé 130cm  
 Hæð veggjósna sé 170cm.  
 Hæð veggjósna í wc. og baði sé 200c  
 Hæð veggjósna í eldhúsi sé 150cm.  
 Hæð tengla við eldavél sé 30cm.  
 Hæð tengla við víftu sé 200cm.  
 Hæð úti ljósa sé 170cm.  
 Smáspennu og lággspennu tenglar skulu vera í sama ramma þar sem það á við.  
 Málstraumur rofa og tengla sé 10A  
 Rör séu 16mm plastpípur 1,5q  
 Rör fyrir eldavél 20mm plastpípur og vör 4q  
 Taka skal mál milliveggja skv. smíðateikningu.

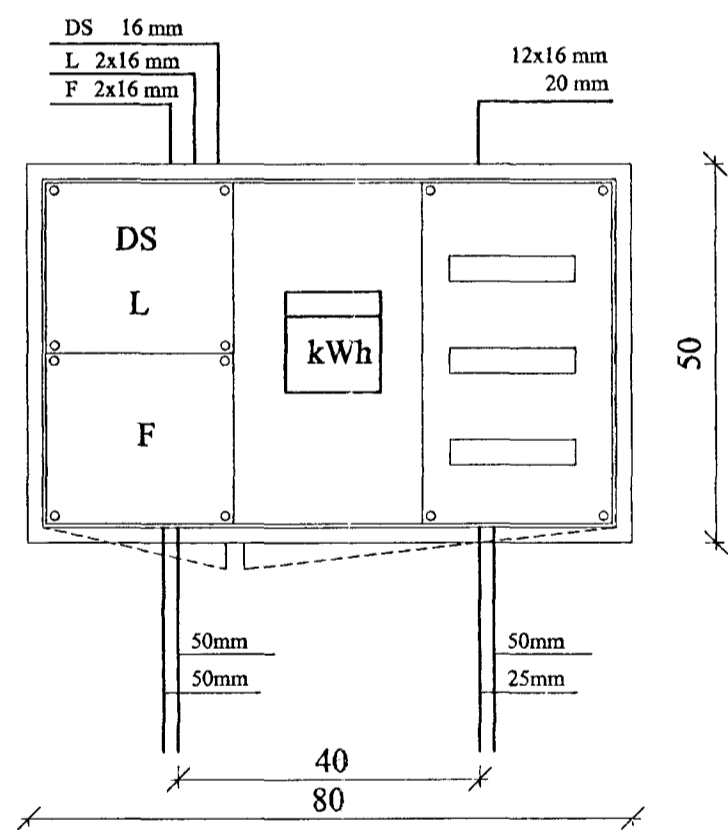


Afstöðumynd mkv: 1:500

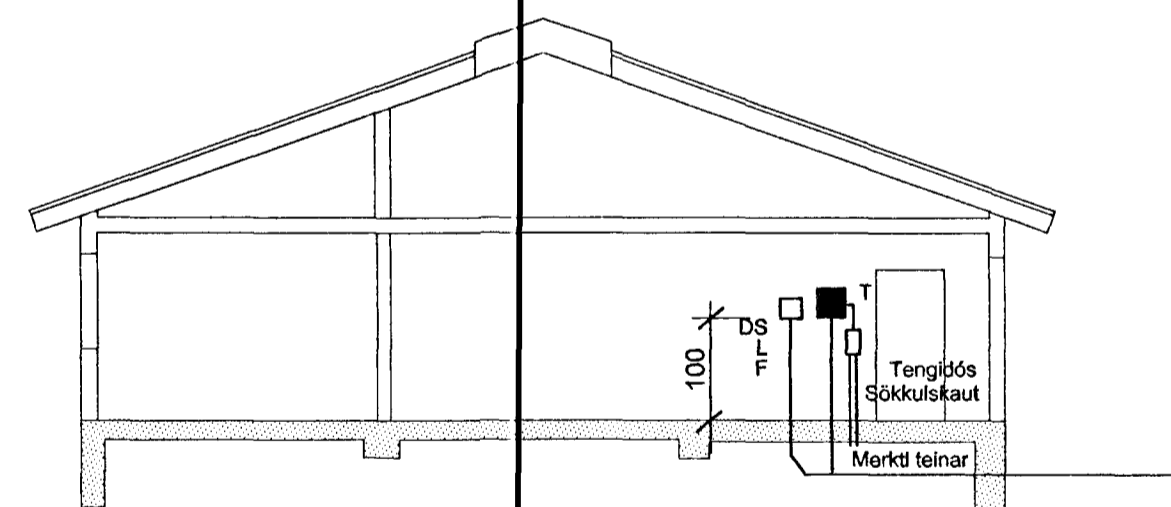


Snið a-a mkv. 1:100


**Snið af töfluvegg**

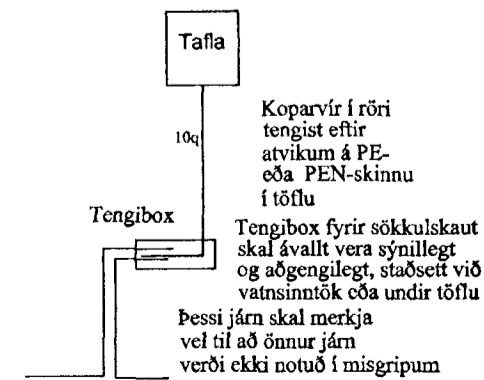


**Grunnmynd sökkulveggja**

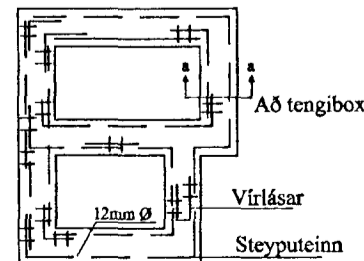

**Snið í töfluvegg**

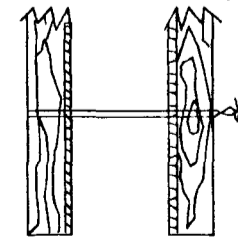

**Virlásar**

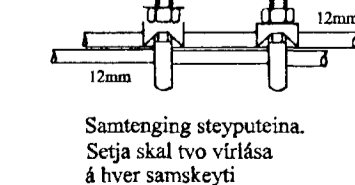

**Elys** Rafagnateikningar

Strandgata 28 Hafn. s. 565-4155 fax: 565-4831

Þórður Kristjánsson Rafv.m. kt. 040851-4969 V. Elma Cates Tætnit. kt.131155-3529

**Teigabyggð 4 Hafnarfirði**

Afstöðumynd. Snið a-a  
 Einlínnumynd. Virlásar  
 Útlit töflukassa

Teikning nr: 222-98	Dagss: 21-11-98	Hannað: <i>Hanna</i>
Mkv:	Blað: 3 af 3	Teiknað: <i>Hanna</i>