





Samþykkt þann

05 AUG. 1998

Byggingatulltrúinn / Hafnarfirði
F.h. Krisjan Þórarinnsson


STUTT BYGGINGARLÝSING

SOKKLAR OG BOTNPLATA ERU ÚR JÄRN-
BENTRI STEINSTEYPU. BURÐARVIRKI ÞAKS OG
VEGGJA ER STÁLGRIND FRÁ "LINDAB"
(UMBOD : O.J. & KAABER). AÐ UTAN VERÐA
VEGGIR KLÆDDIR GRÁRRI "STENI" - KLÆÐNINGUL.
ÞAK VERÐUR KLÆTT SVÖRTU STÁLI. GLUGGAR
VERÐA ÚR MAHÓNÍ

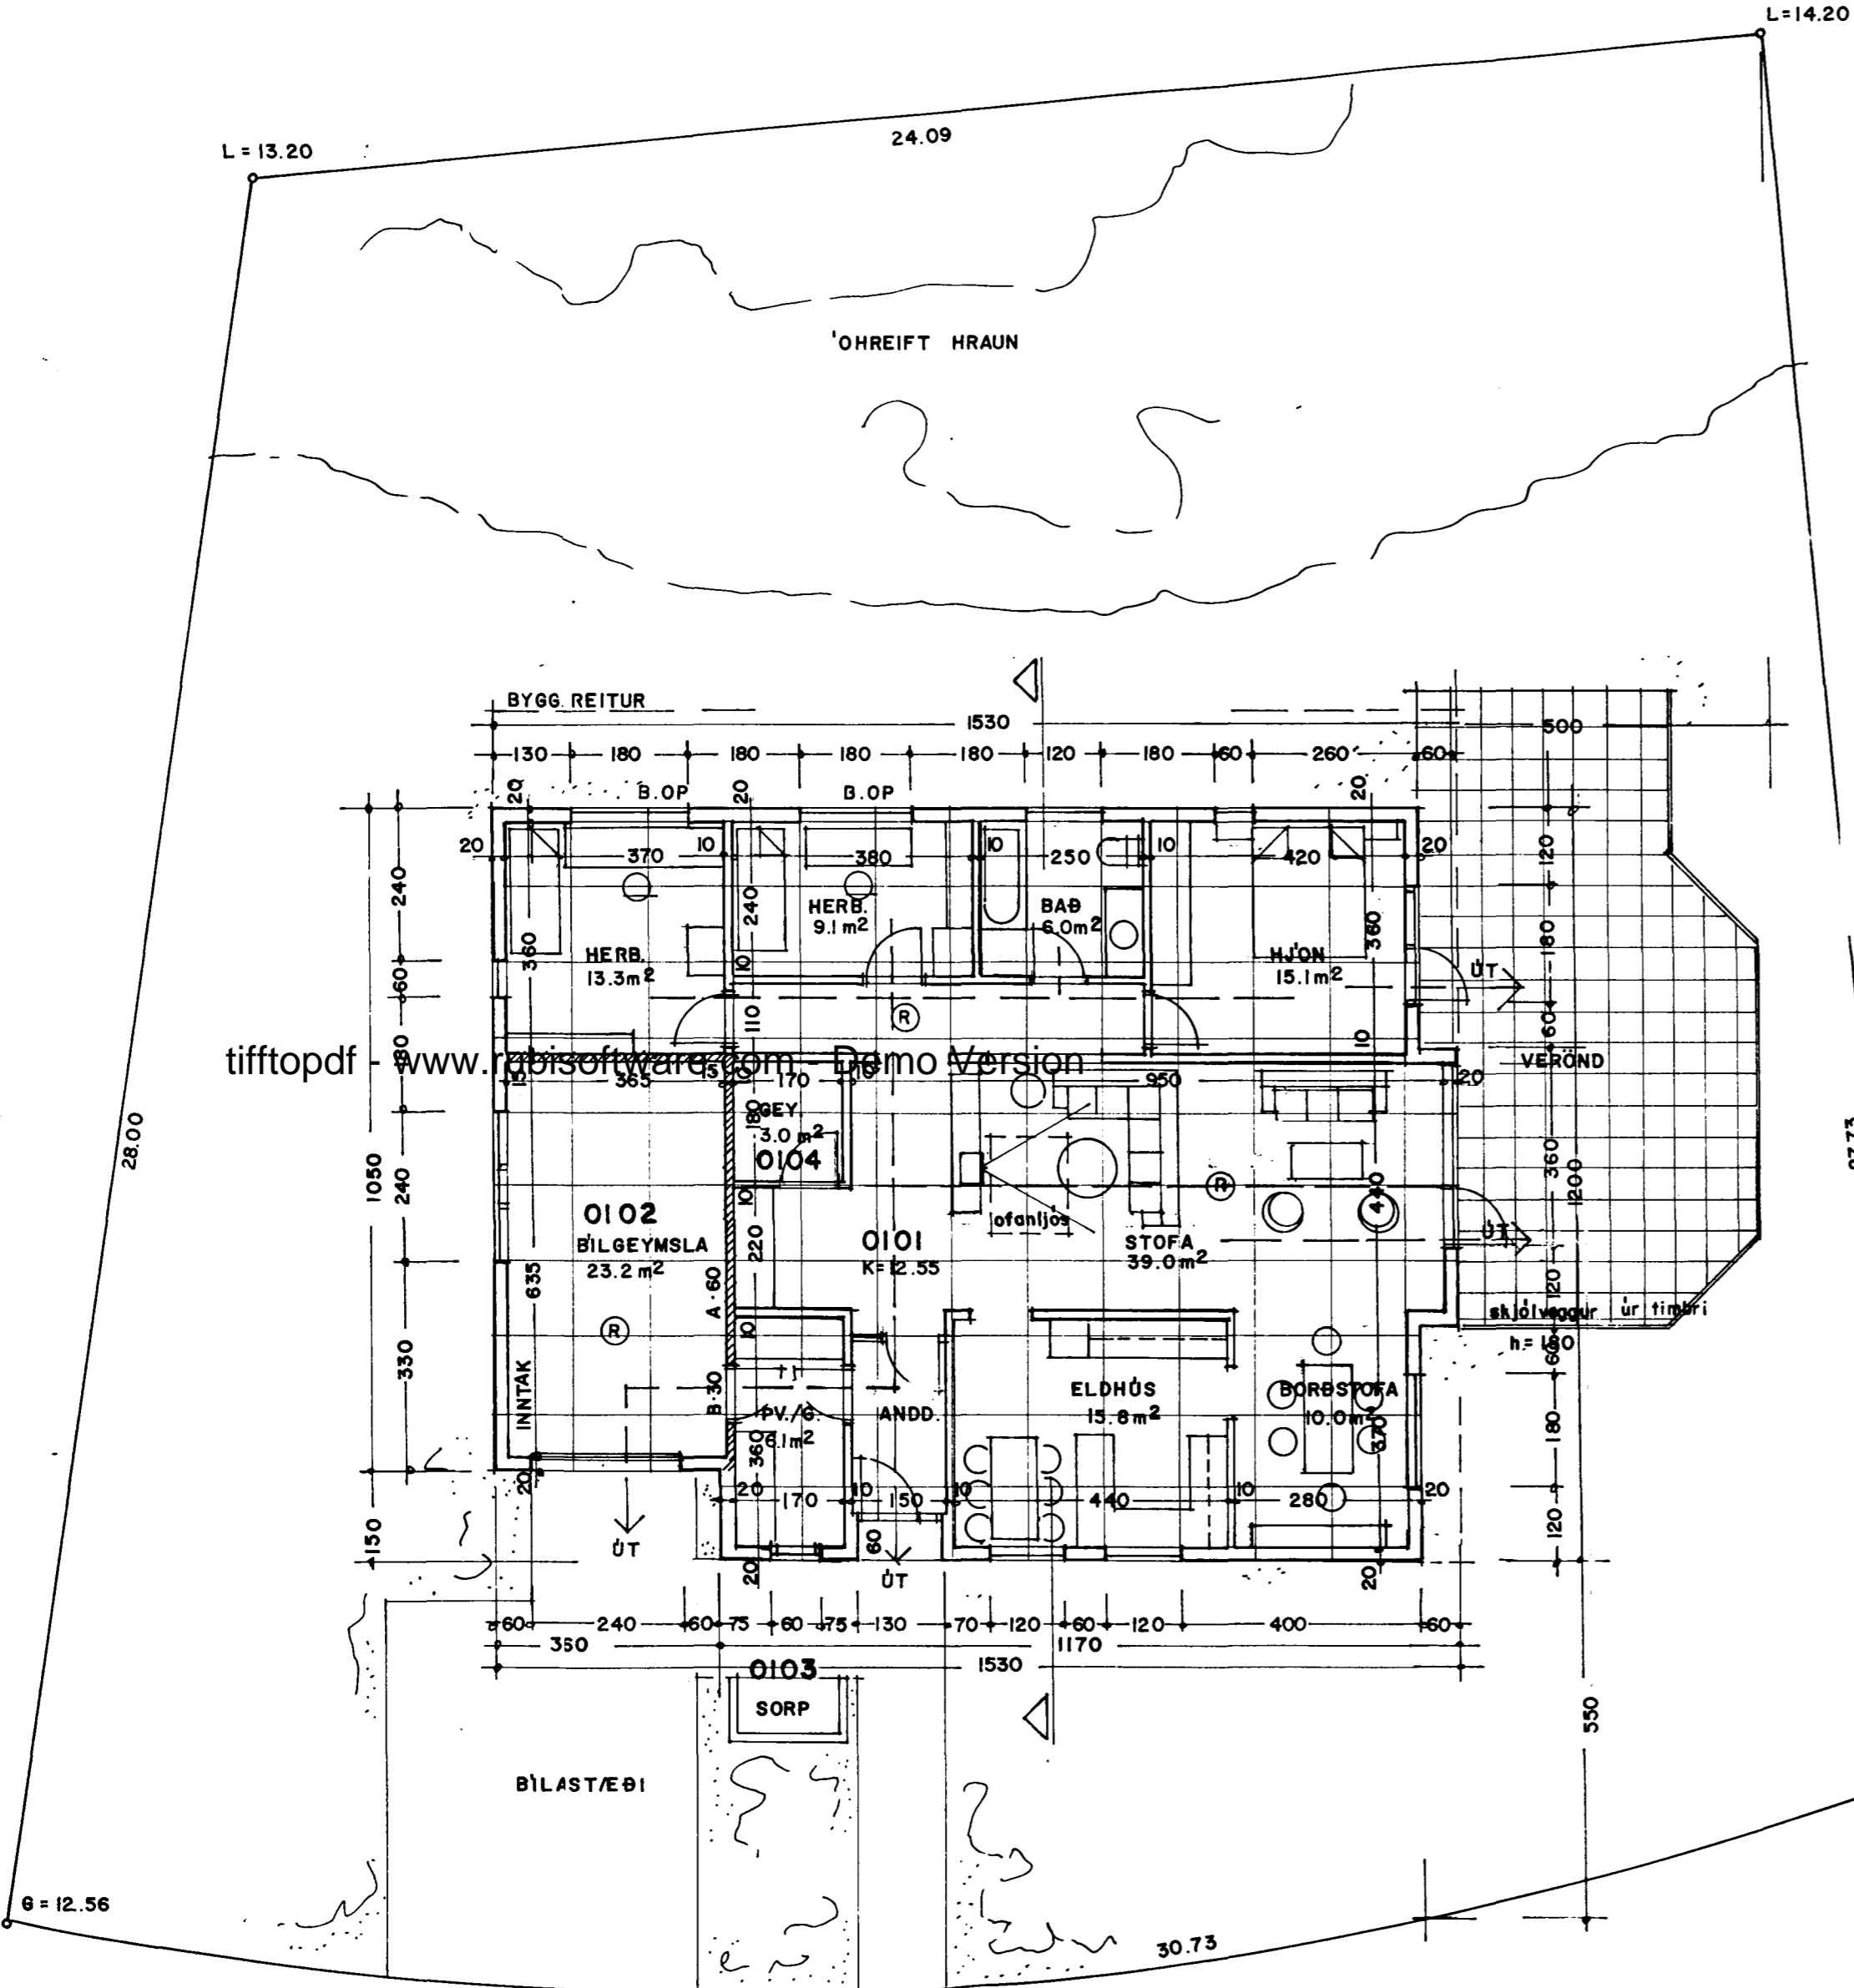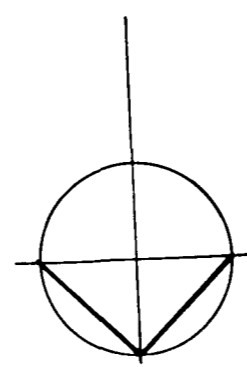

GRUNNMYND 1:100

Skráningartala: Teygabyggð 4, Hafnarfirði		Skrásetjari: Bjarki Guðmundsson																
Landnúmer: x		Kennitala: 0412673649																
Matshlutanúmer: D1		Dags.: Júní '98																
Uppskipting og lýsing		Stærðir																
D0	D1	D2	D3	D4	D5	D5M	D6	D7	D8	D9	D10a	D10b	D11	D12	D16	Reknlata	D17	
Lokun	Rými	Nökun	Höfuð	Eigna-	Botnrútur	Málfótur	Sígan	Op	Brútrútur	Brútrútur	Saleihæð	Saleihæð	Brútrútur	Nettófótur	Stærðarmál	skiptarinnmál	Skala-	
	hæð-röð	texti	þokkun	hald	m²	m²	m²	m²	m²	sh < 1.8	min	max	m²	m²	m²	skiptarinnmál	innmál m²	
					172,9	0,0	0,0	0,0	172,9	0,0				731,3	161,4	172,9	650,6	
																	34,6	
	00																	
	01				172,9	0,0	0,0	0,0	172,9	0,0				696,7	161,4	172,9	650,6	
A	0101		N	0101	148,5				148,5		2,90	5,08		510,8	138,7	148,5	477,0	
A	0102		N	0101	24,4				24,4		2,90	5,08		185,9	22,8	24,4	173,6	
B	0103		T	0101	1,9				1,9		1,70	1,70					0,0	

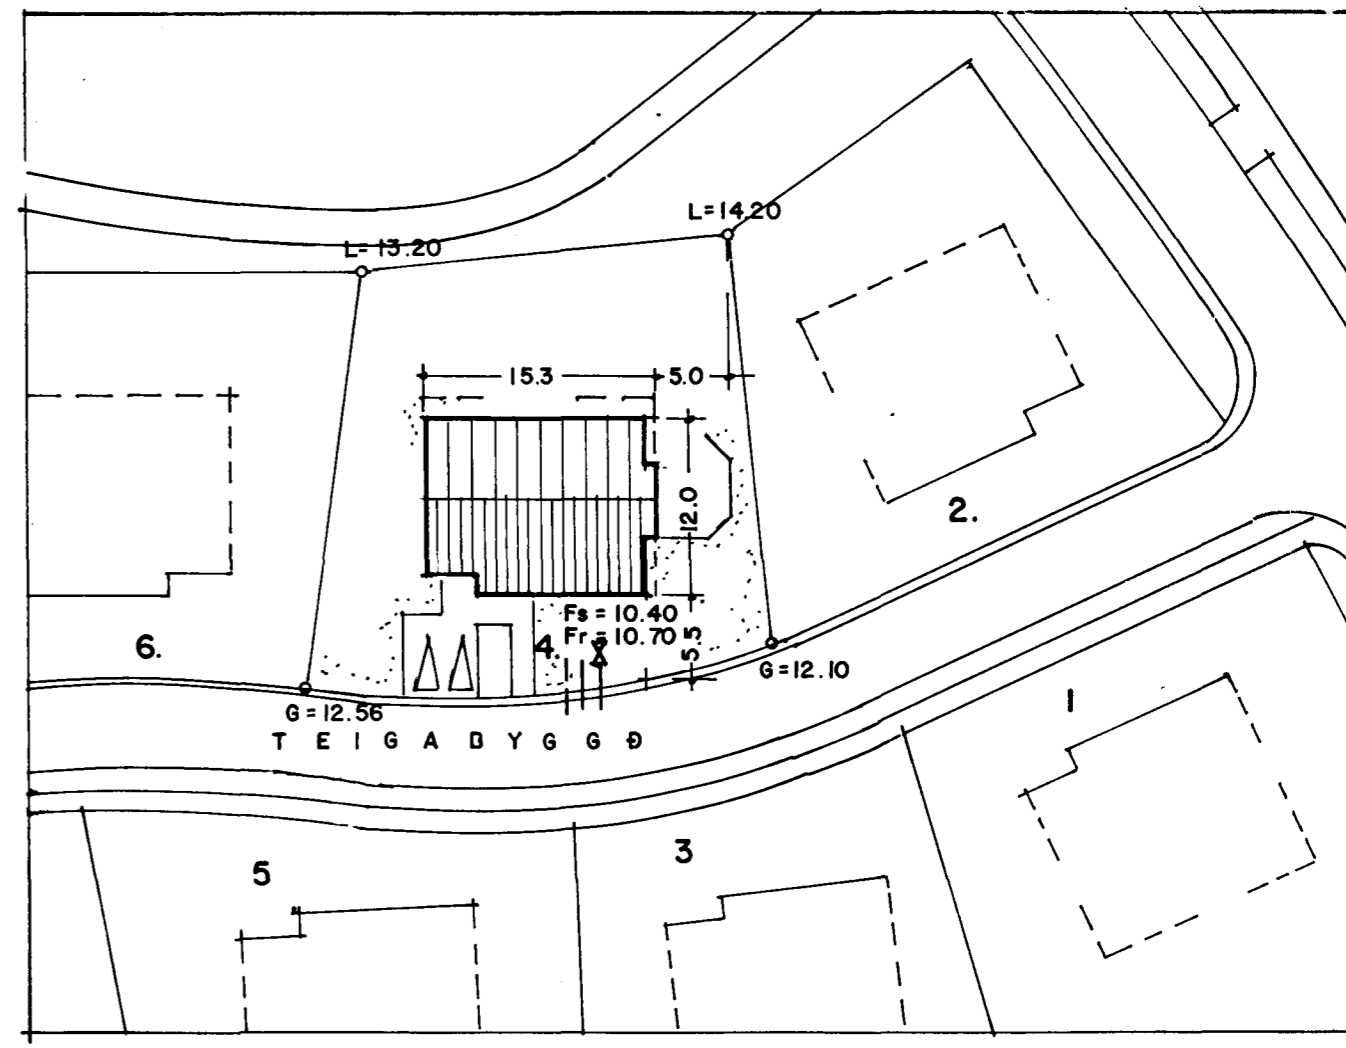

AFSTÖÐUMYND 1:500

TEIGABYGGÐ 4 - HAFNARFIRÐI
AFSTÖÐUMYND 1:500
GRUNNMYND 1:100
SKRÁNINGARTAFLA.

APRÍL 1998 A 01
ARSÆLL VIGNISSON ARKITEKT
SNÁRAHVAMMI 16, HAFN. s. 555 47 95
4/8 '98 Arsaell v.igniss