


SKÝRINGAR SÖKKLAR:

ÁLAG Á SÖKKULBOTN ER REIKNAD MAX. 4 KG/CM². KLÖPP EÐA MÓHELLA, KOMI ANNAD Í LJÓS SKAL ENDURSKODA SÖKKULBREIDDIR, FYLLA SKAL Í GRUNN MEÐ HRAUNFYLLINGU EÐA MOLDARLAUSRI MÓL, ÞJAPA HANA Í 30 CM. ÞYKKUM LÖGUM OG VÆTA HVERT LAG ÁÐUR EN ÞJÖPPUN HEFST, NOTA SKAL TITRARA-ÞJÖPPU. FYLLA SKAL SAMTÍMIS UTAN OG INNAN VÍÐ SÖKKLA. STEYPA Í SÖKKLUM SÉ S-200 SKV. ÍST-10 FRAMKV. FL.B. NOTA SKAL LOFTBLENDI OG TITRA STEYPU. EINANGRUN UNDIR PLÖTU OG 50 CM. NIÐUR MEÐ SÖKKULVEGGJUM SÉ 75 MM. FRAUDPLAST RÚMP. 25 KG/M³. EÐA ANNAD JAFN GOTT EINANGRUNAR-EFNI AD UTAN SKAL EINANGRA SÖKKULÚTVEGGI MEÐ 25 MM. STEINULL (GRUNNPLÖTU) NÁNARI SKÝRINGAR OG MÁLSETNINGAR ER AD FINNA Á SÉRTEIKNINGUM. GENGID SKAL FRÁ SÖKKULSKAUTI Á ÞANN HÁTT SEM RAFMAGNSVEITA REYKJAVÍKUR SEGIR TIL UM Á LEIDBEININGABLADI 83.4.0100. EF SÖKKULVEGGIR ERU HÆRRI EN 170 CM. SKAL AUK JARNA Í EFRI OG NEDRI BRÚN KOMA EINFÖLD JARNAGRIND Í MIDJAN SÖKKULVEGG K - 10 c/c 20 cm. LÓDRÉTT OG LÁRÉTT.

Járnþending steinsteyprar plötu á hjappaðri fyllingu K - 10 c/c 25 cm. í báðar áttir eða sambærileg járnnotta frá Timbur og stál.

Plötuþykkt 12 cm.

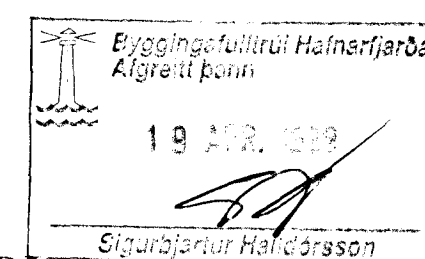

TEIGABYGGÐ 5 HAFNARFIRÐI.

UNDIRSTÖÐUR GRUNNMYND.
MARS 1999. MKV. 1 : 50.

Jóhannes Pétursson 010448-3959 S - 567-5107