


SKÝRINGAR FRÁRENNSLISLÖGN:

ALLIR KÓTAR ERU Í HÆÐARKERFI HAFNARFJARDAR. PÍPUR SKULU LAGÐAR Á VEL ÞJAPPADA UNDIRSTÖÐU ÚR SANDI ÞANNIG AD EKKI SÉ HÆTTA Á AD LÖGNIN BROTNI EDA SIGI. GRUNNLAGNIR SKULU VERA PVC. EDA STEINSTEYPTAR GRUNNLAGNAPÍPUR OG ÞANNIG LAGÐAR AD ÞÆR HVÍLI Á BELGJUM EN EKKI MUFFUM. BEYGJUR Á LÖGN SKAL FRAMKVÆMA MED ÞAR TIL GERÐUM BEYGJUSTYKKJUM OG SKAL ÞESS GÆTT AD LÖGNIN SÉ BEIN Á MILLI ÞEIRRA. ÖLL SAMSKEYTI SKULU ÞÉTT MED GÜMMÍHRINGJUM. FYLLA SKAL AD OG YFIR LÖGN MED SANDI OG ÞJAPPA EFNID VEL AD BEIM. DRENLÖGN SKAL LEGGJA Á SAMA HÁTT OG ADRAR GRUNNLAGNIR EN FYLLA SKAL AD OG YFIR DRENLÖGN MED DRENMÖL Í STAD SANDS OG LEGGJA SKAL DRENDÚK YFIR MÖL ÁÐUR EN FYLLT ER AD HÚSL. ALLT EFTIR OG VINNA SKAL VERA Í SAMRÆMI VID ÁKVÆÐI GILDANDI BYGGINGARSAMÞYKKTAR UM HOLRÆSALAGNIR.

SKAMMSTÖFUN.	HEITI.	ÞVERMÁL VATNSLÁS AD / FRÁ Í mm.
HL.	HANDLAUG	32 / 40.
BK.	BADKAR	40 / 50.
ST.	STURTA.	40 / 50.
GN1.	GÓLFNIDURFALL.	100 / 100.
GN2.	GÓLFNIDURFALL.	50 / 70.
EV.	ELDHÚSVASKUR.	40 / 50.
SV.	SKOLVASKUR.	40 / 50.
VS.	VATNSSALERNI.	100 / 100.
ÞV.	ÞVOTTAVÉL.	25 / 32.
UP.	UPPÞVOTTAVÉL.	40 / 50.

MERKINGAR:

1. MERKIR Ø 32 PL. PEIL VATNSHEIMLÆÐ Í Ø 70 PL. REH FÓÐURRÖRI FRÁ TENGINGU VID GÖTULÖGN AD TENGINGU VID HÚSVEG
2. Ø 32 PL. PEH AFFALL HITAVEITU TENGIST Í REGNVATNSBRUNN.
4. MERKIR Ø 70 PL. Í GÓLFPLÖTU AD GÓLFNIDURFALLI.

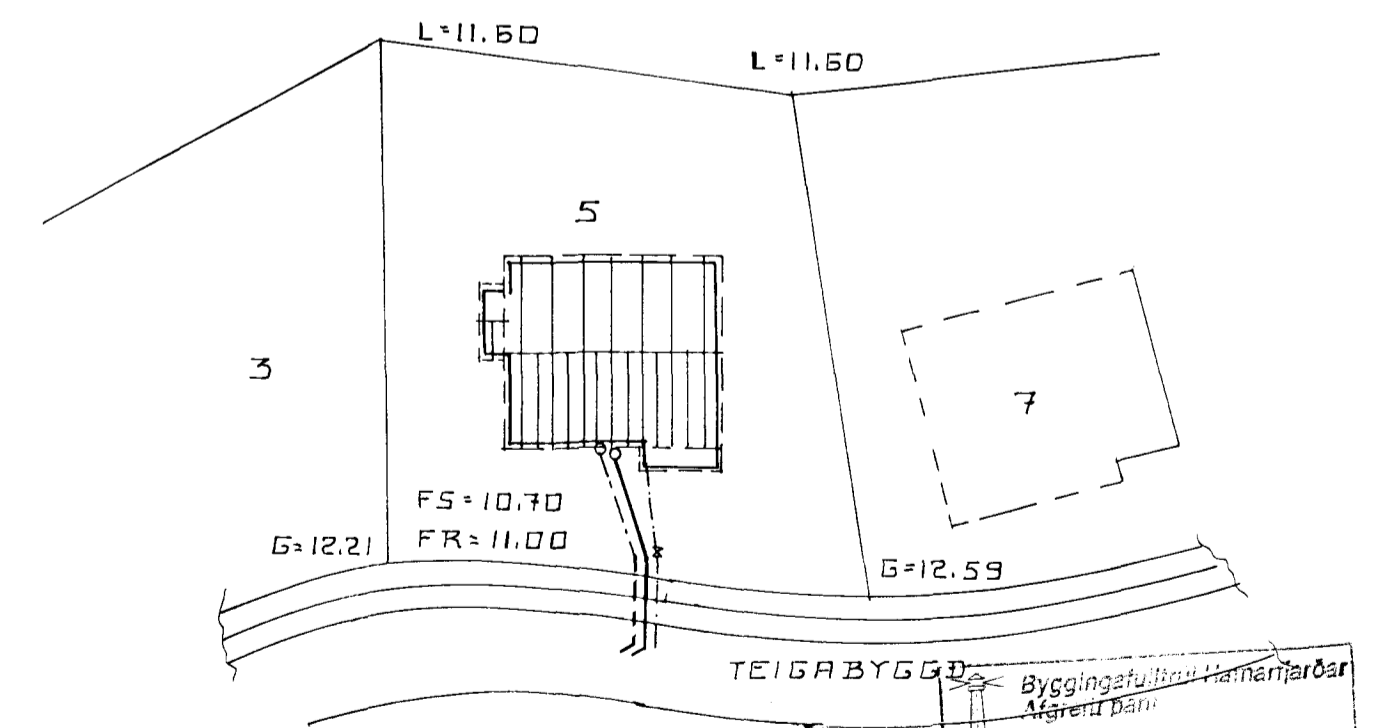

TEIGABYGGÐ 5 HAFNARFIRDI.
FRÁRENNSLI GRUNNMYND, AFSTÖÐUMYND.
MARS 1999. MKV. 1:50. 1:500.

Jóhannes Pétursson 010448-3959 S - 567-5107

26 APR. 1999

Byggingafræðingur Hafnarfjarðar
Márgret Dan

Sturlbjartur Halldórsson

ABS

teiknistofa S - 567-5107.

Nr. 6.