


Merkingar:.


1. Lykkja 6 mm. L=1000 mm. c/c 20 cm.
2. Þéttlisti
3. K-16 lóðrétt L = 250 cm.dregið í gegnum lykkjur.
4. Bendinet innveggja K-131
5. 10 cm. steinsteyptur innveggur.
6. Bendinet burðarveggs K-189
7. Bendinet veðrunarkápu K-131
8. Frauðpúlsa
9. 100 mm. einangrun.
10. Steinsteypst samskeyti S-300 framkv. fl. A skv. ÍST-10.

Bendinet eru frá Timbur og Stál eða sambærileg.
Upp með, undir og yfir öll glugga og hurðaup komi
2K-12 nema annað sé tekið fram á sniðmyndum.

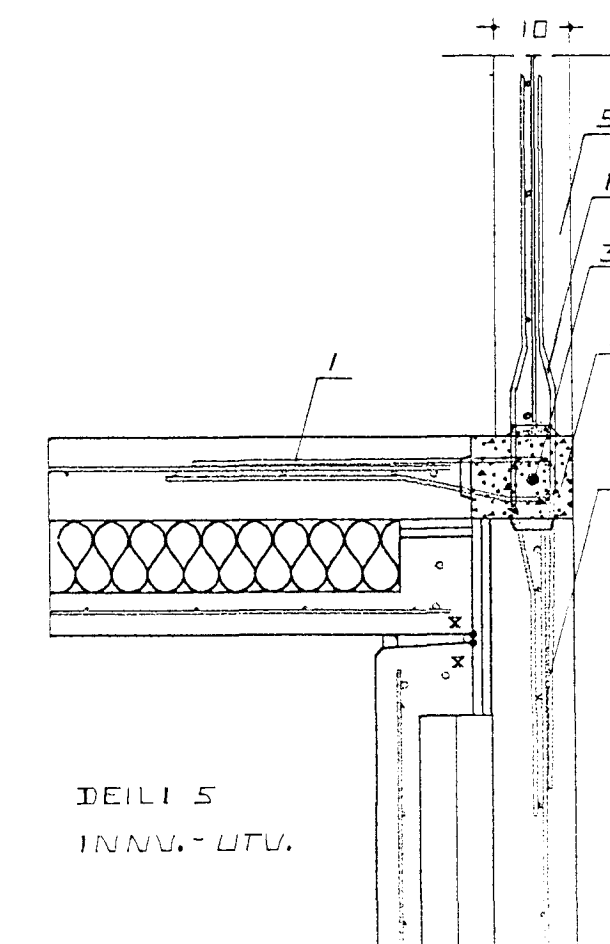

TEIGABYGGÐ 5 HAFNARFIRÐI.
SNIDMYNDIR ÚTVEGGIR, INNVEGGIR.
APRÍL 1999. MKV. 1:10.

Jóhannes Pétursson 010448-3959 S-567-5107

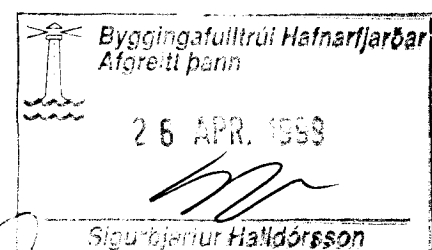

ABS

teiknistofa

S-567-5107

Nr. 15.