

Merkingar:

1. Vatnasklæðning 20x120
2. Kantblikk
3. Þakjárn sjá neglingu í skýringatexta
4. Þakpappi
5. Þakklæðning 25x150 negling, sjá skýringatexta.+ 25x50
- 6.
7. Múrbolti 12x120 c/c 70 cm.
8. 25x50 neglt ofan í sperru m. 3" galv. c/c 15 cm. í lím.
9. Sperra 50x225
10. 35x35 neglt utan á sperru m. 3 stk. 3" galv.
11. 50x50 neglt undir sperru m. 2 stk. 4" galv.
12. 50x225 c/c 70 cm. neglt í gegnum þakklæðningu m. 3 stk. 4" galv.
13. 25x50 neglt ofan í sperru m. 3" galv. c/c 25 cm. í lím.
14. Sperra 50x225
15. Múrb. 12x90 c/c 80 cm.
16. 25x100 neglt ofan á sperru m. 3" galv.c/c 12 cm. í urethan lím.
17. Innsteypt flatjárn 65x350x4 1 stk. hvoru megin við sperru maskínub. 12x120 í gegnum sperru.
18. 25x150 neglt undir sperru m. 3" galv. c/c 12 cm. í urethan lím.
19. 20 mm. vatnsh. grenikrossviður beggja megin við sperru negling 36 stk. kams. 40/50 í hvora plötu í urethan lím.
20. Stálbiti IPE - 220
21. 4 mm. rafsuða allan hringinn
22. Stálsúla 90x90x4
23. 2 stk. lykkjur Ks-12 10x10 rafsuðnar við stálplötu
24. Stálplata 125x125x5 m. ásuðnum innsteyptum lykkjum 2 stk.
25. Járnending botnplötu á fyllingu, sjá sökkulteikningu.
26. Steyptur milliveggur
27. Stálplata 65x150x4 1 stk. hvoru megin við sperru rafsuðin við stálbita 4 mm. rafsuða maskínub. 12x120 í gegnum sperru.
28. 50 x 150
29. 50x150
30. Útveggur steinsteyptur
31. Vinkill BMF-90 m. ribbu múrbolti 12 x 100 inni vegg og borðabolti 12 x 70 í gegnum reimstykki
32. Kverkrenna.


TEIGABYGGÐ 5 HAFNARFIRÐI.

ÞAK SNIDMYNDIR.

APRÍL 1999.

MKV. 1 : 10.

Jóhannes Pétursson 010448-3959 S - 567-5107

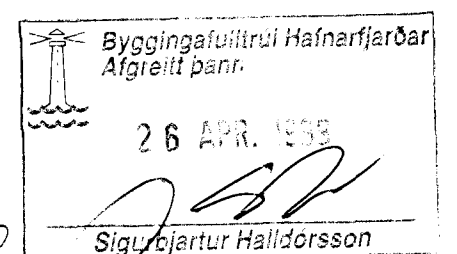

ABS

teiknistofa

S - 567-5107.

Nr. 12.