



SNIÐ P - P
Mkv. 1 : 20

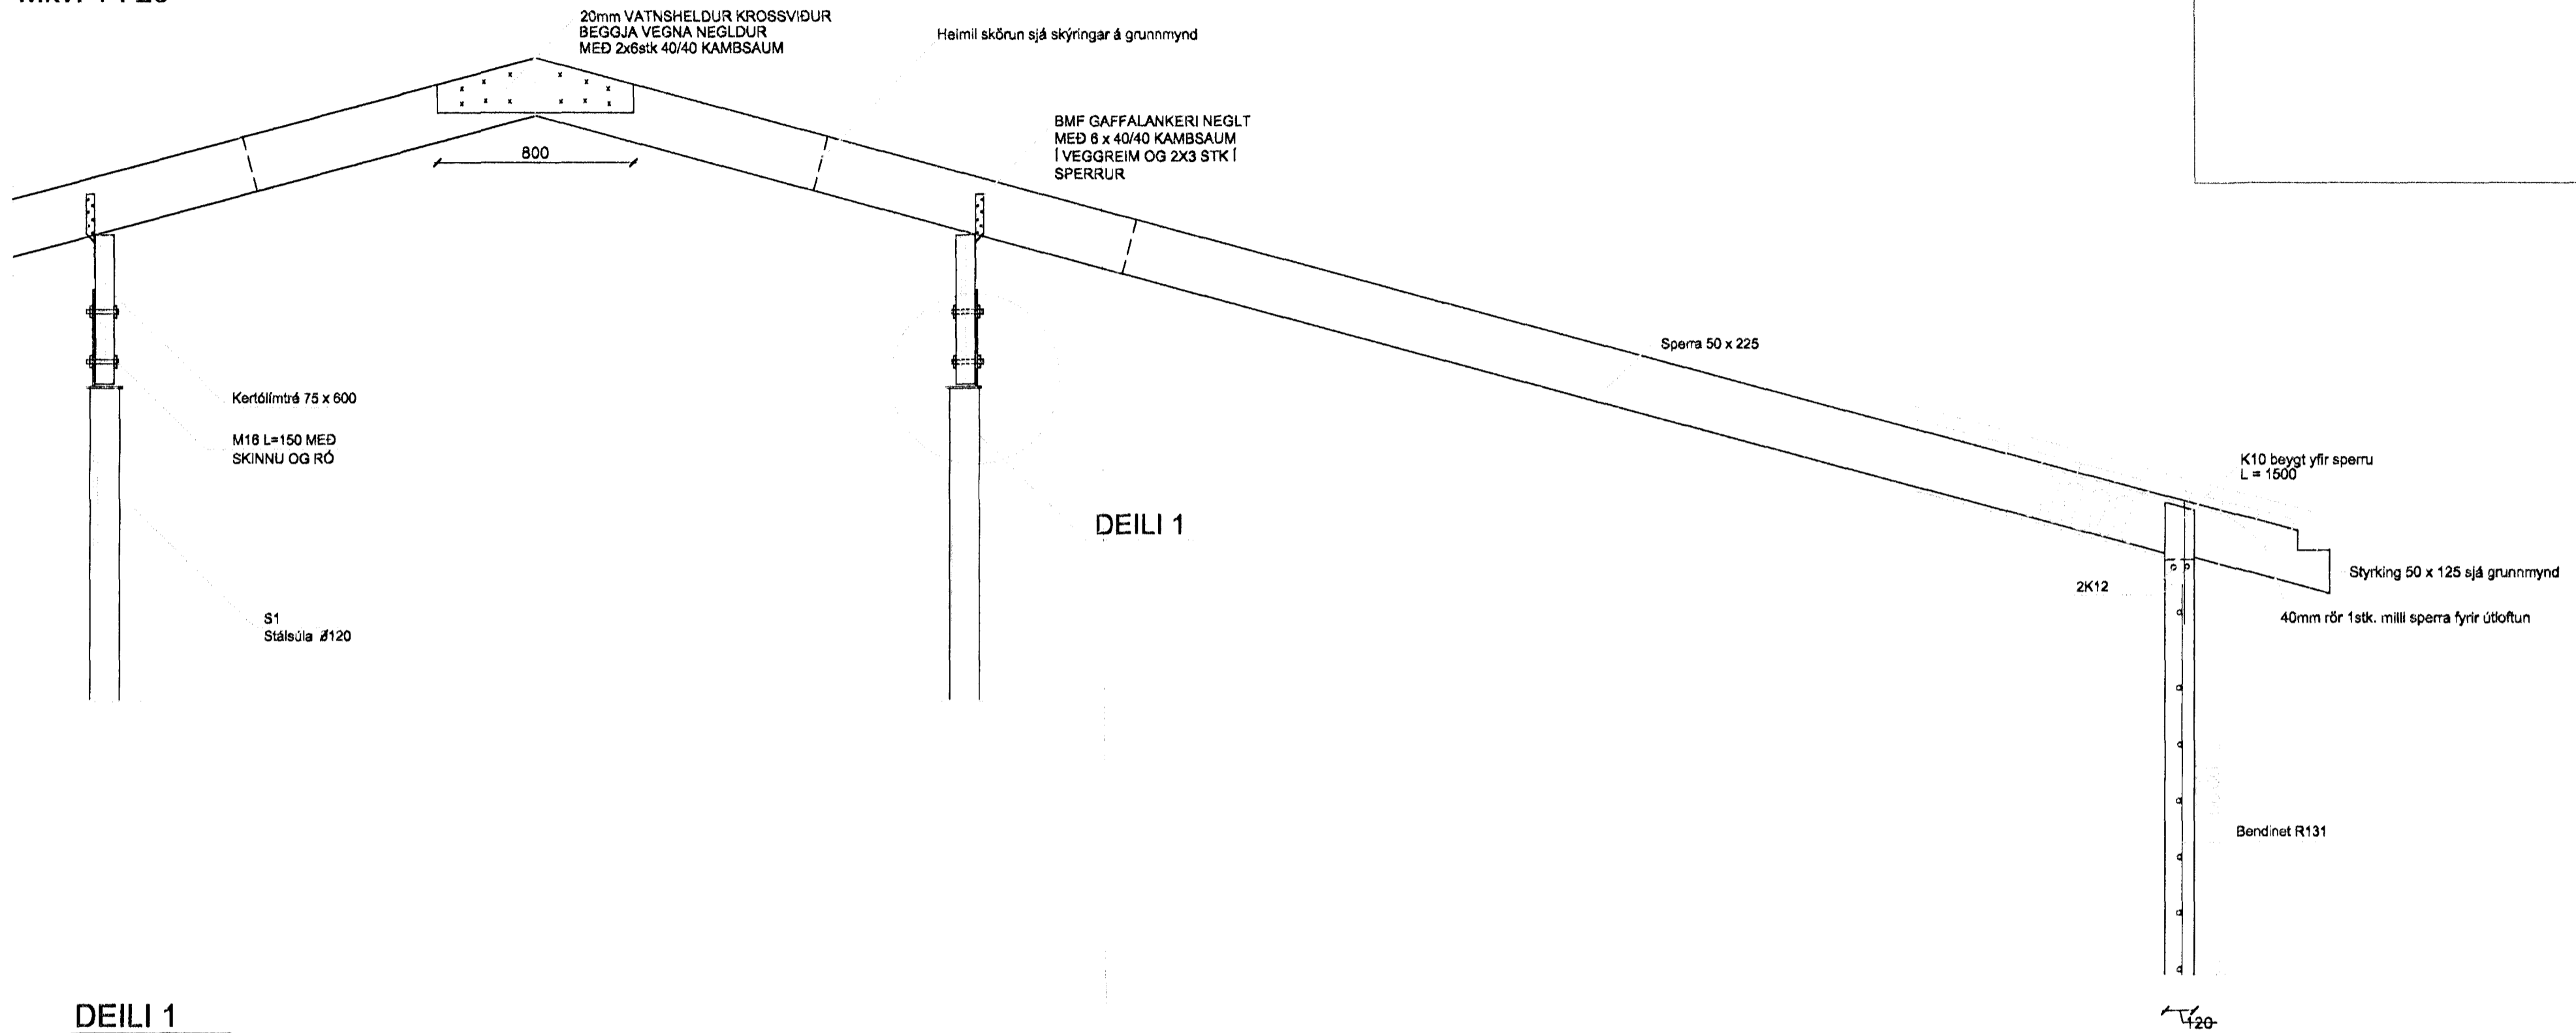

DEILI 1
Mkv. 1 : 10

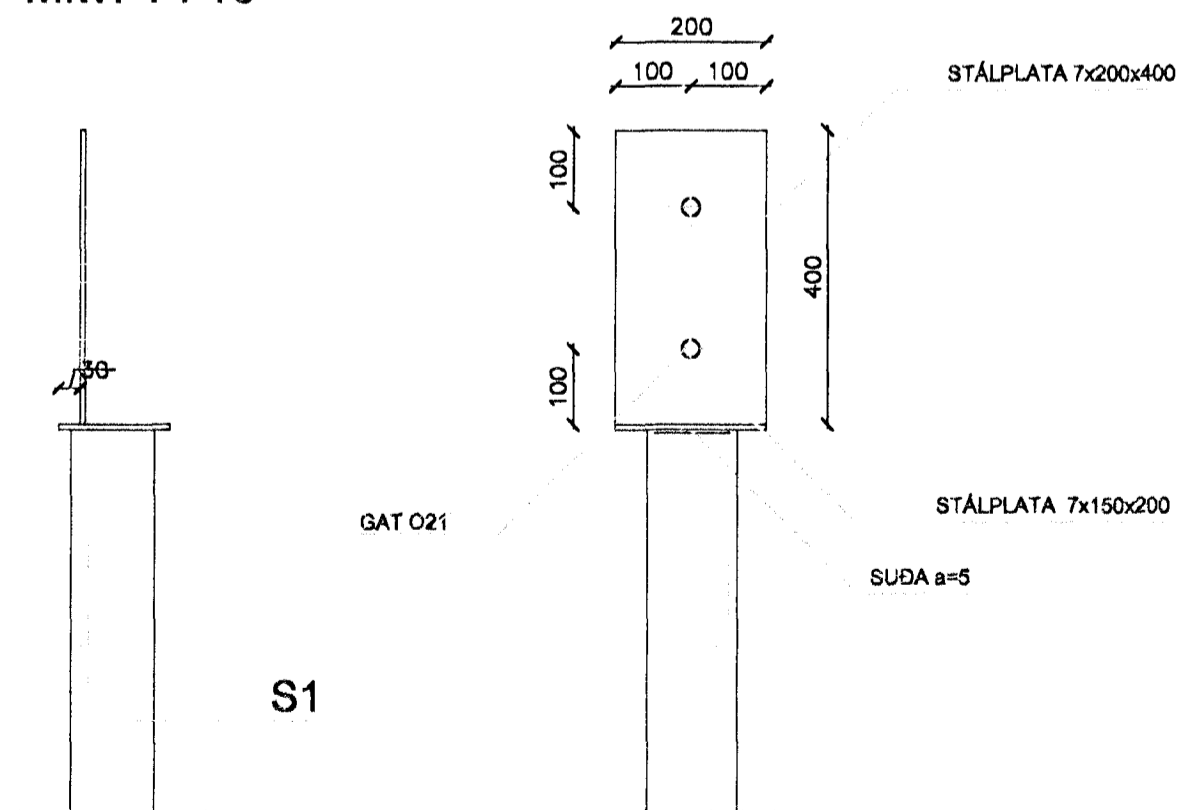

SKÝRINGAR

ÖLL MÁL ERU Í mm
SMÍÐAD STÁL SKAL MÁLA VANDLEGA
MED RYÐVARNARMÁLNINGU TVÆR UMFERÐIR



TEIGABYGGÐ 6
HAFNARFIÐI

Þakviðir
SNIÐ

Útdráttur	OA	Staðfesting	OA
Dagur	OA	Dagur	APRÍL 99
Mál	1:20	Mál	1:10
Óskar Ásgeirsson verkfr.		Bodtaki, 845 5 548	
Kt. 190157 - 3509			

Óskar Ásgeirsson