
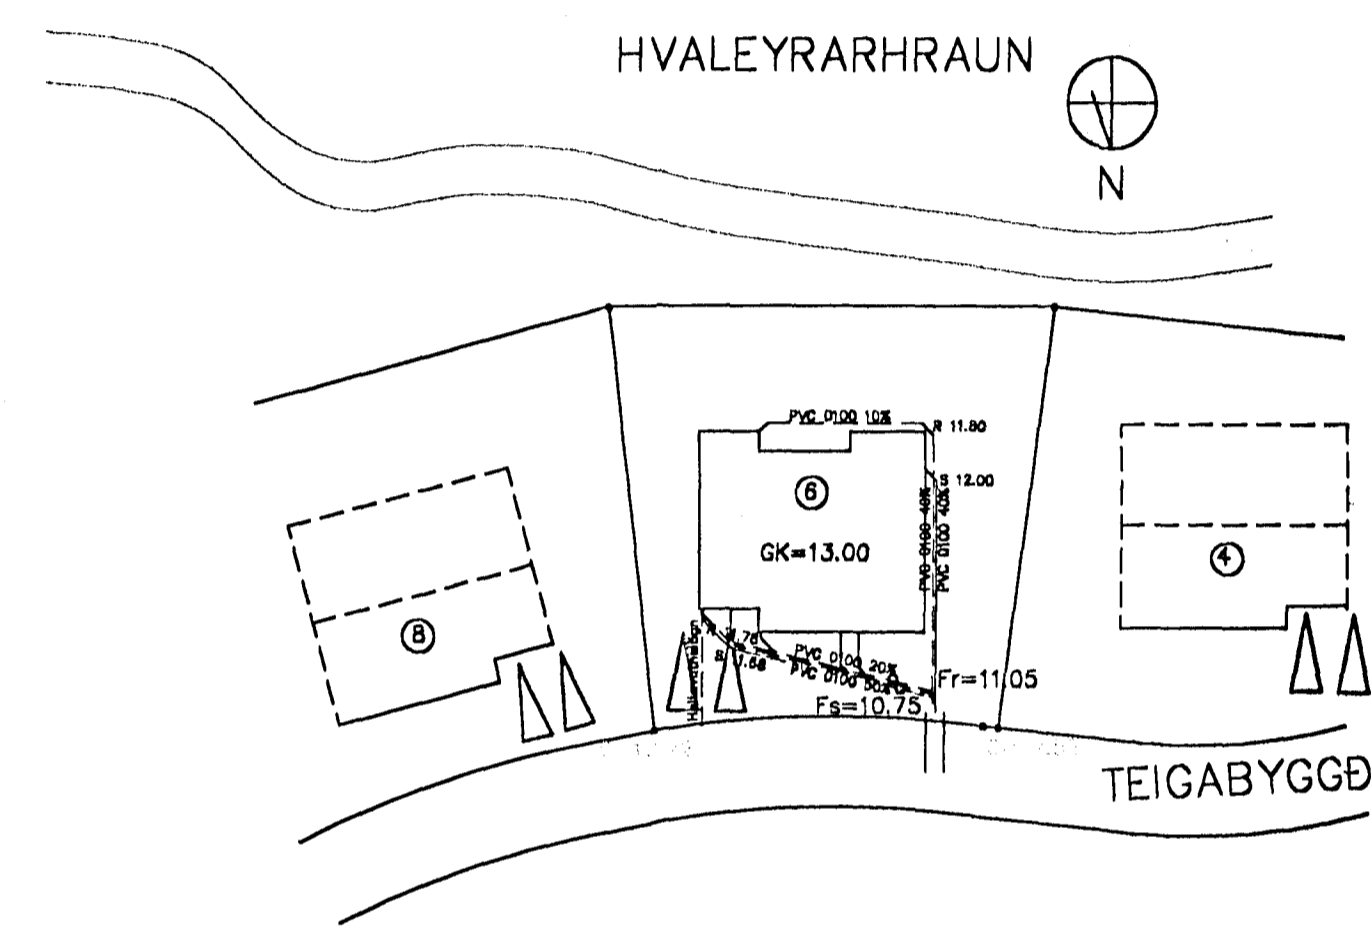


GRUNNMYND
Mkv. 1 : 50

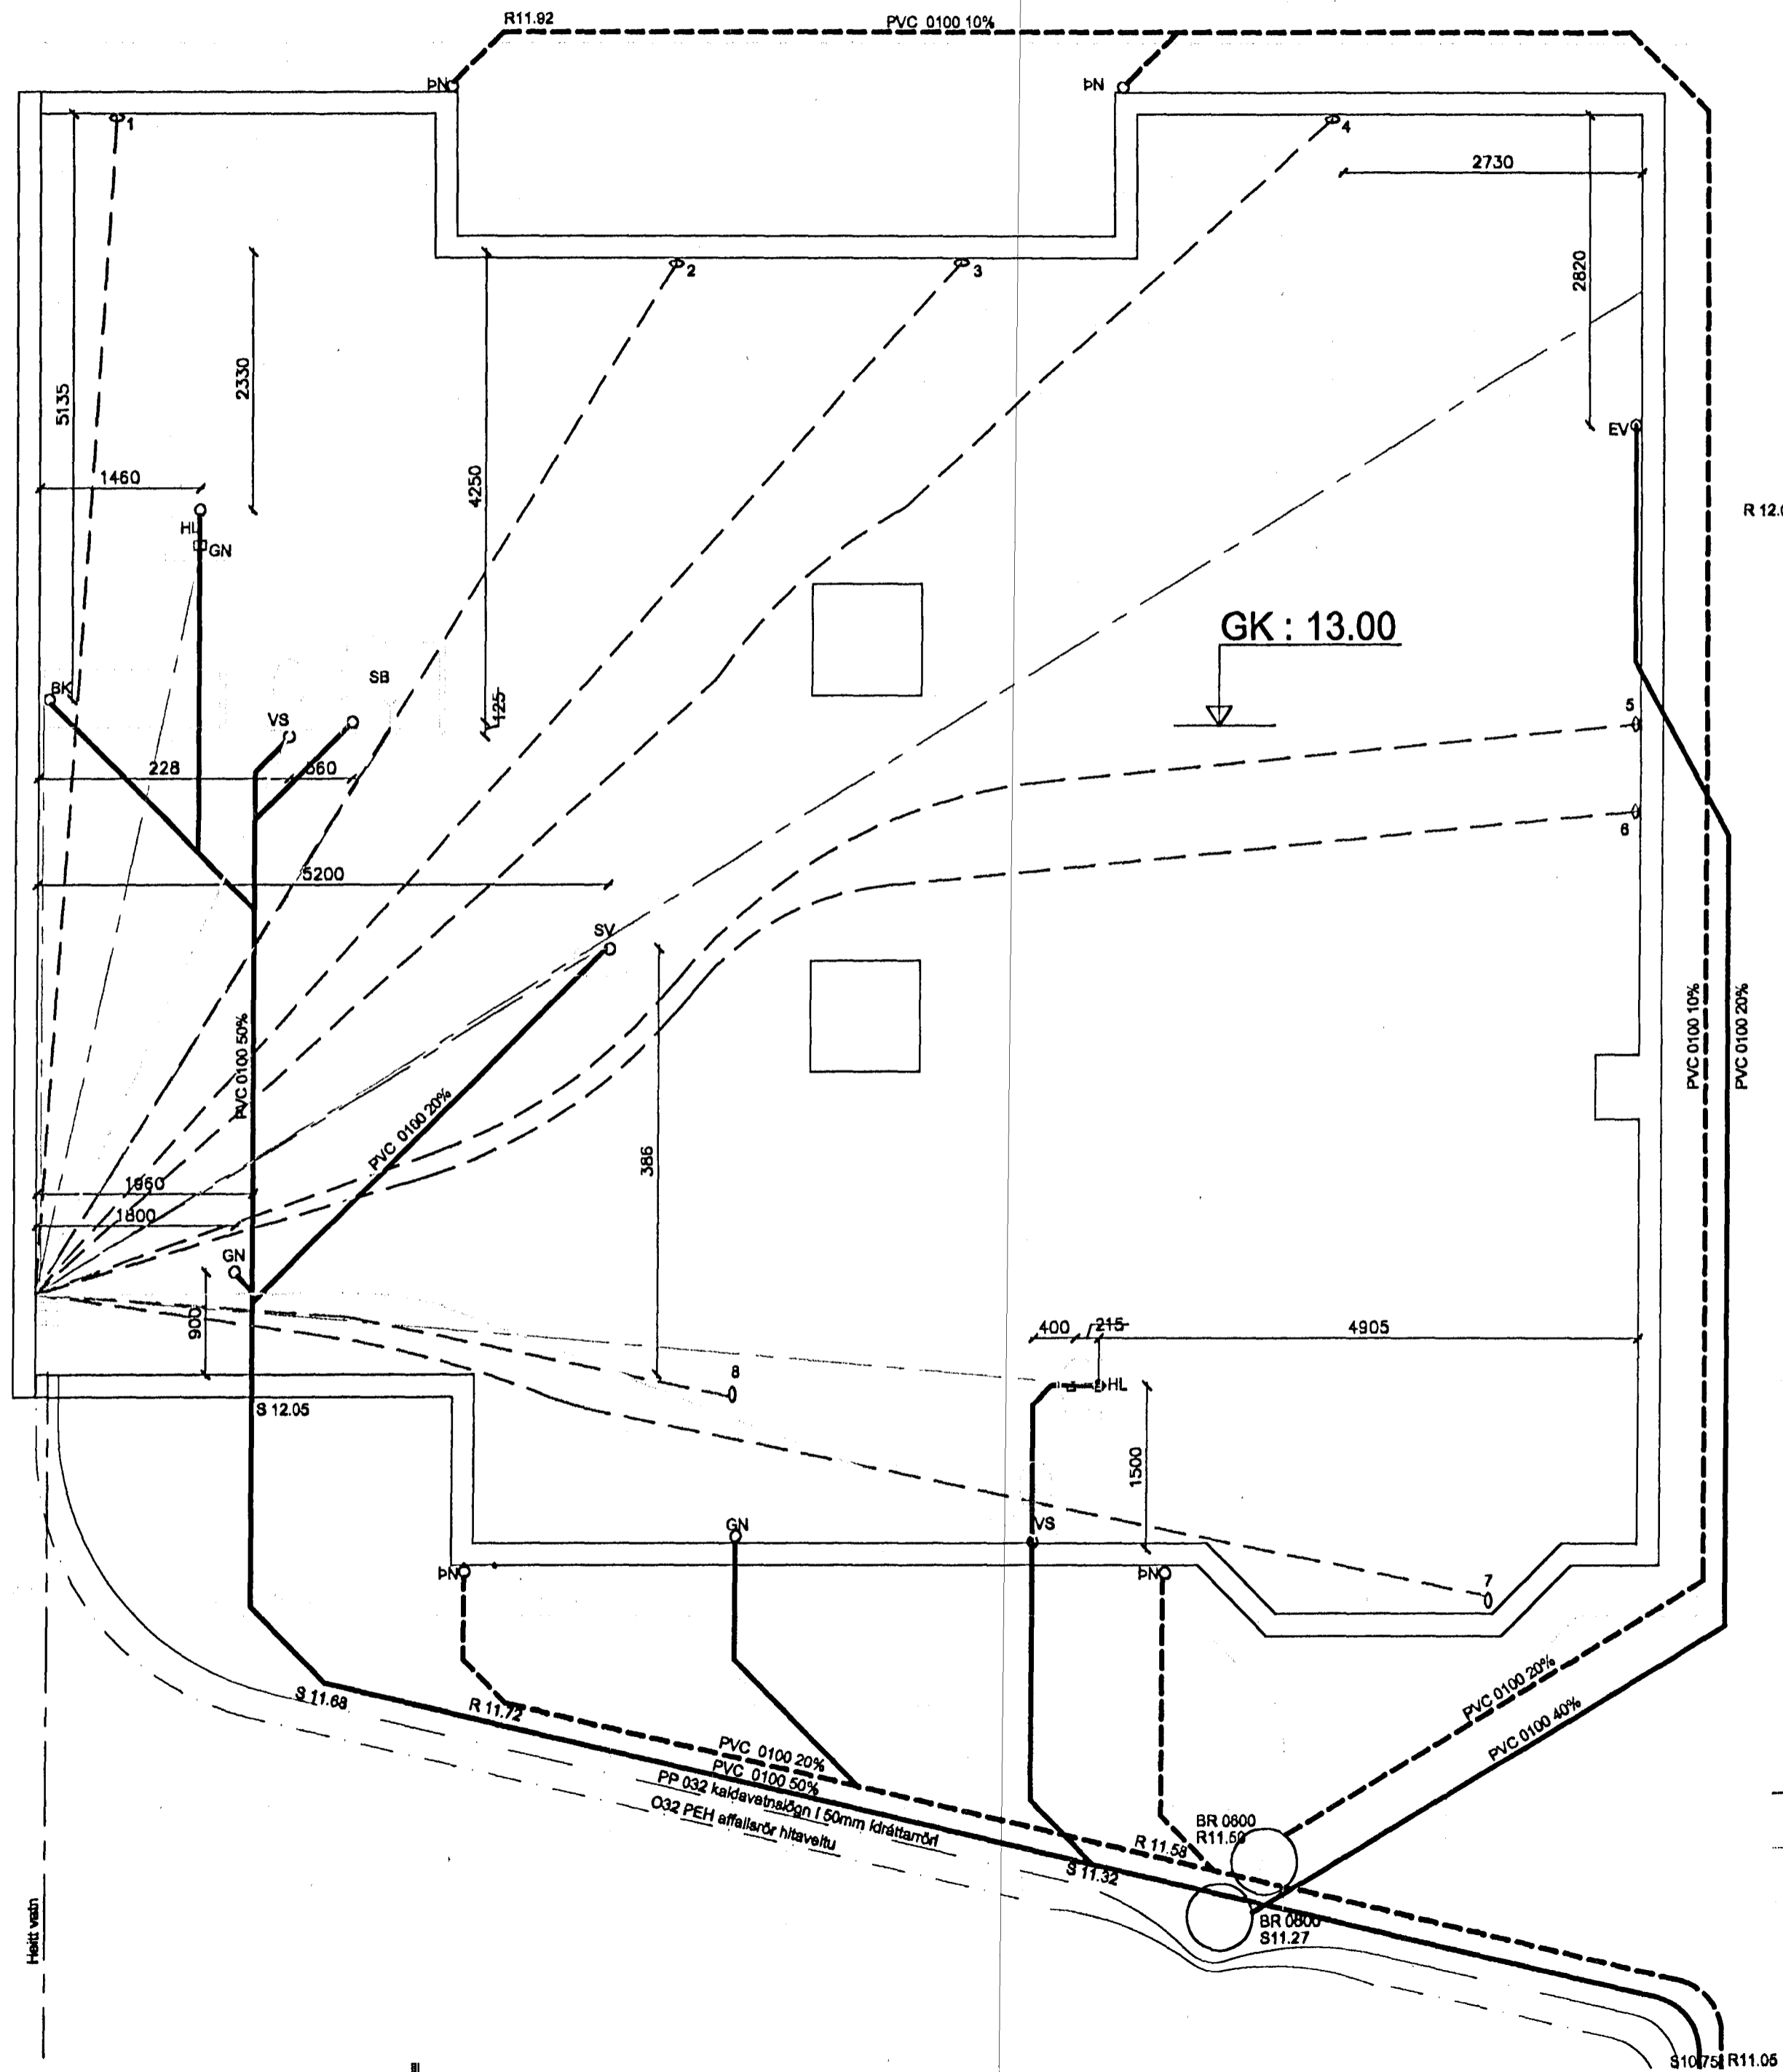

SKÝRINGAR

- Sjá almennar skýringar á skýringarblaði
Öll mál eru í mm
- 2 ldráttarrör að og frá ofnum
 - 2 ldráttarrör fyrir neysluvatn
 - 1 rör fyrir neysluvatn

Byggingatulltrúi Hafnarfjarðar
Afgreitt þann
23 APR. 1999
Sigurbjartur Halldórsson

TEIGABYGGÐ 6 LAGNIR Í JÖRÐU	
GRUNNMYND AFSTÖÐUMYND	
ÓA	ÓA
ÓA	feb 99
1:50	
1:500	
Óskar Ásgeirsson verkfr. Botlakl 645 & 548 Kl. 190157 - 3509	