


SKÝRINGAR FRÁRENNSLISLÖGN:

ALLIR KÓTAR ERU Í HÆÐARKERFI HAFNARFJARDAR. PÍPUR SKULU LAGÐAR Á VEL ÞJAPPADA UNDIRSTÓÐU ÚR SANDI ÞANNIG AD EKKI SÉ HÆTTA Á AD LÖGNIN BROTNI EDA SIGI. GRUNNLAGNIR SKULU VERA PVC. EDA STEINSTEYPTAR GRUNNLAGNAPÍPUR OG ÞANNIG LAGÐAR AD ÞÆR HVÍLI Á BELGJUM EN EKKI MUFFUM. BEYGJUR Á LÖGN SKAL FRAMKV.EMA MEÐ ÞAR TIL GERÐUM BEYGJUSTYKKJUM OG SKAL ÞESS GÆTT AD LÖGNIN SÉ BEIN Á MILLI ÞEIRRA. ÖLL SAMSKEYTI SKULU ÞÉTT MEÐ GÜMMÍHRINGJUM. FYLLA SKAL AD OG YFIR LÖGN MEÐ SANDI OG ÞJAPPA EFNID VEL AD ÞEIM. DRENLOGN SKAL LEGGJA Á SAMA HÁTT OG AÐRAR GRUNNLAGNIR EN FYLLA SKAL AD OG YFIR DRENLOGN MEÐ DRENMÖL Í STAD SANDS OG LEGGJA SKAL DRENDÚK YFIR MÖL ÁÐUR EN FYLLT ER AD HÚSL ALLT EJNI OG VINNA SKAL VERA Í SAMRÆMI VID ÁKVÆDI GILDANDI BYGGINGARSAMÞYKKTAR UM HOLRÆSALAGNIR.

SKAMMSTÖFUN.	HEITI.	ÞVERMÁL VATNSLÁS AD / FRÁ Í mm.
HL.	HANDLAUG	32 / 40.
BK.	BADKAR	40 / 50.
ST.	STURTA.	40 / 50.
GN1.	GÖLFNIDURFALL.	100 / 100.
GN2.	GÖLFNIDURFALL.	50 / 70.
EV.	ELDHÚSVASKUR.	40 / 50.
SV.	SKOLVASKUR.	40 / 50.
VS.	VATNSSALERNI.	100 / 100.
ÞV.	ÞVOTTAVÉL.	25 / 32.
UP.	UPPÞVOTTAVÉL.	40 / 50.

MERKINGAR:

- ① MERKIR Ø 32 PL. PEH VATNSHEIMÆÐ Í Ø 70 PL. REH FÓÐURRÓRI FRÁ TENINGU VID GÖTULÖGN AD TENINGU VID HÚSVEGG.
- ② Ø 25 J. GALV. BIKAD VAFID STRIGA OG BIKAD Á NÝ.
- ③ Ø 32 PL. PEH AFFALL HITAVEITU TENGIST Í REGNVATNSBRUNN.
- ④ MERKIR Ø 70 PL. Í GÖLFPLÖTU AD GÖLFNIDURFALL

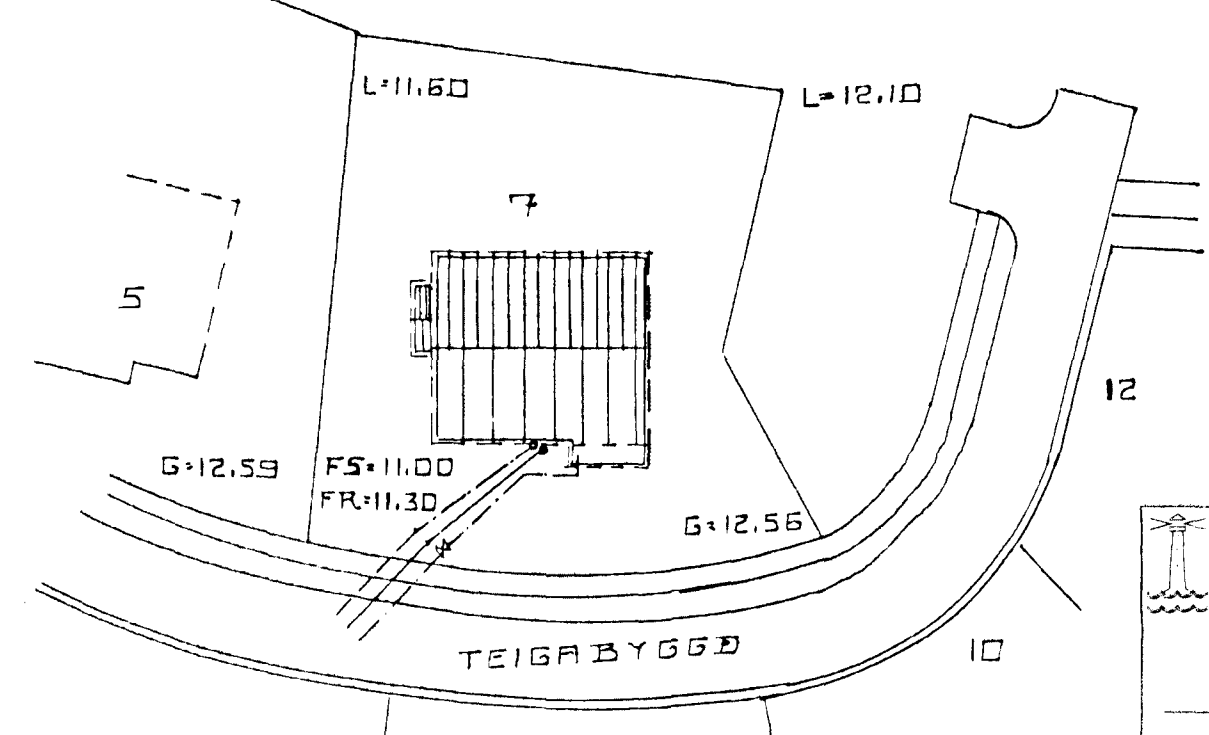

TEIGABYGGÐ 7 HAFNARFIRÐI.

FRÁRENNSLI GRUNNYND, AFSTÖÐUMYND.
MARS 1999. MKV. 1:50. 1:500.

Jóhannes Pétursson 010448-3959 S-567-5107

ABS

teiknistofa S-567-5107.

Nr. 6.