


**SKÝRINGAR SÖKKLAR:**

ÁLAG Á SÖKKULBOTN ER REIKNAD MAX. 4 KG/CM<sup>2</sup>. KLÖPP EDA MÓHELLA. KOMI ANNAD Í LJÓS SKAL ENDURSKODA SÖKKULBREIDDIR. FYLLA SKAL Í GRUNN MED HRAUNFYLLINGU EDA MOLDARLAUSRI MÓL, ÞJAPA HANA Í 30 CM. ÞYKKUM LÖGUM OG VÆTA HVERT LAG ÁÐUR EN ÞJÖPPUN HEFST, NOTA SKAL TITRARA-ÞJÖPPU. FYLLA SKAL SAMTÍMIS UTAN OG INNAN VÍÐ SÖKKLA. STEYPA Í SÖKKLUM SÉ S-200 SKV. ÍST-10 FRAMKV. FL.B. NOTA SKAL LOFTBLENDI OG TITRA STEYPU. EINANGRUN UNDIR PLÖTU OG 50 CM. NIÐUR MED SÖKKULVEGGJUM SÉ 75 MM. FRAUDPLAST RÚMP. 25 KG/M<sup>3</sup>. EDA ANNAD JAFN GOTT EINANGRUNAR-EFNL. AD UTAN SKAL EINANGRA SÖKKULÚTVEGGI MED 25 MM. STEINULL (GRUNNPLÖTU) NÁNARI SKÝRINGAR OG MÁLSETNINGAR ER AD FINNA Á SÉRTEIKNINGUM. GENGID SKAL FRÁ SÖKKULSKAUTI Á ÞANN HÁTT SEM RAFMAGNSVEITA REYKJAVÍKUR SEGIR TIL UM Á LEIÐBEININGABLAÐI 83.4.0100. EF SÖKKULVEGGIR ERU HÆRRI EN 170 CM. SKAL AUK JÁRNA Í EFRI OG NEDRI BRÚN KOMA EINFÖLD JÁRNAGRIND Í MIÐJAN SÖKKULVEGG K - 10 c/c 20 cm. LÖÐRÉTT OG LÁRÉTT.

Járnending steinsteyprar plötu á þjappaðri fyllingu K - 10 c/c 25 cm. í báðar áttir eða sambærileg járnnotta frá Timbur og stál.

Plötubýkkt 12 cm.

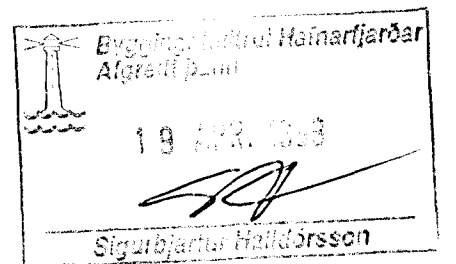

**TEIGABYGGÐ 7 HAFNARFIRÐI.**

UNDIRSTÖÐUR GRUNNMYND. MARS 1999. MKV. 1 : 50.

Jóhannes Pétursson 010448-3959 S - 567-5107

*Jóhannes Pétursson*  
Sigríðbjartur Halldórsson