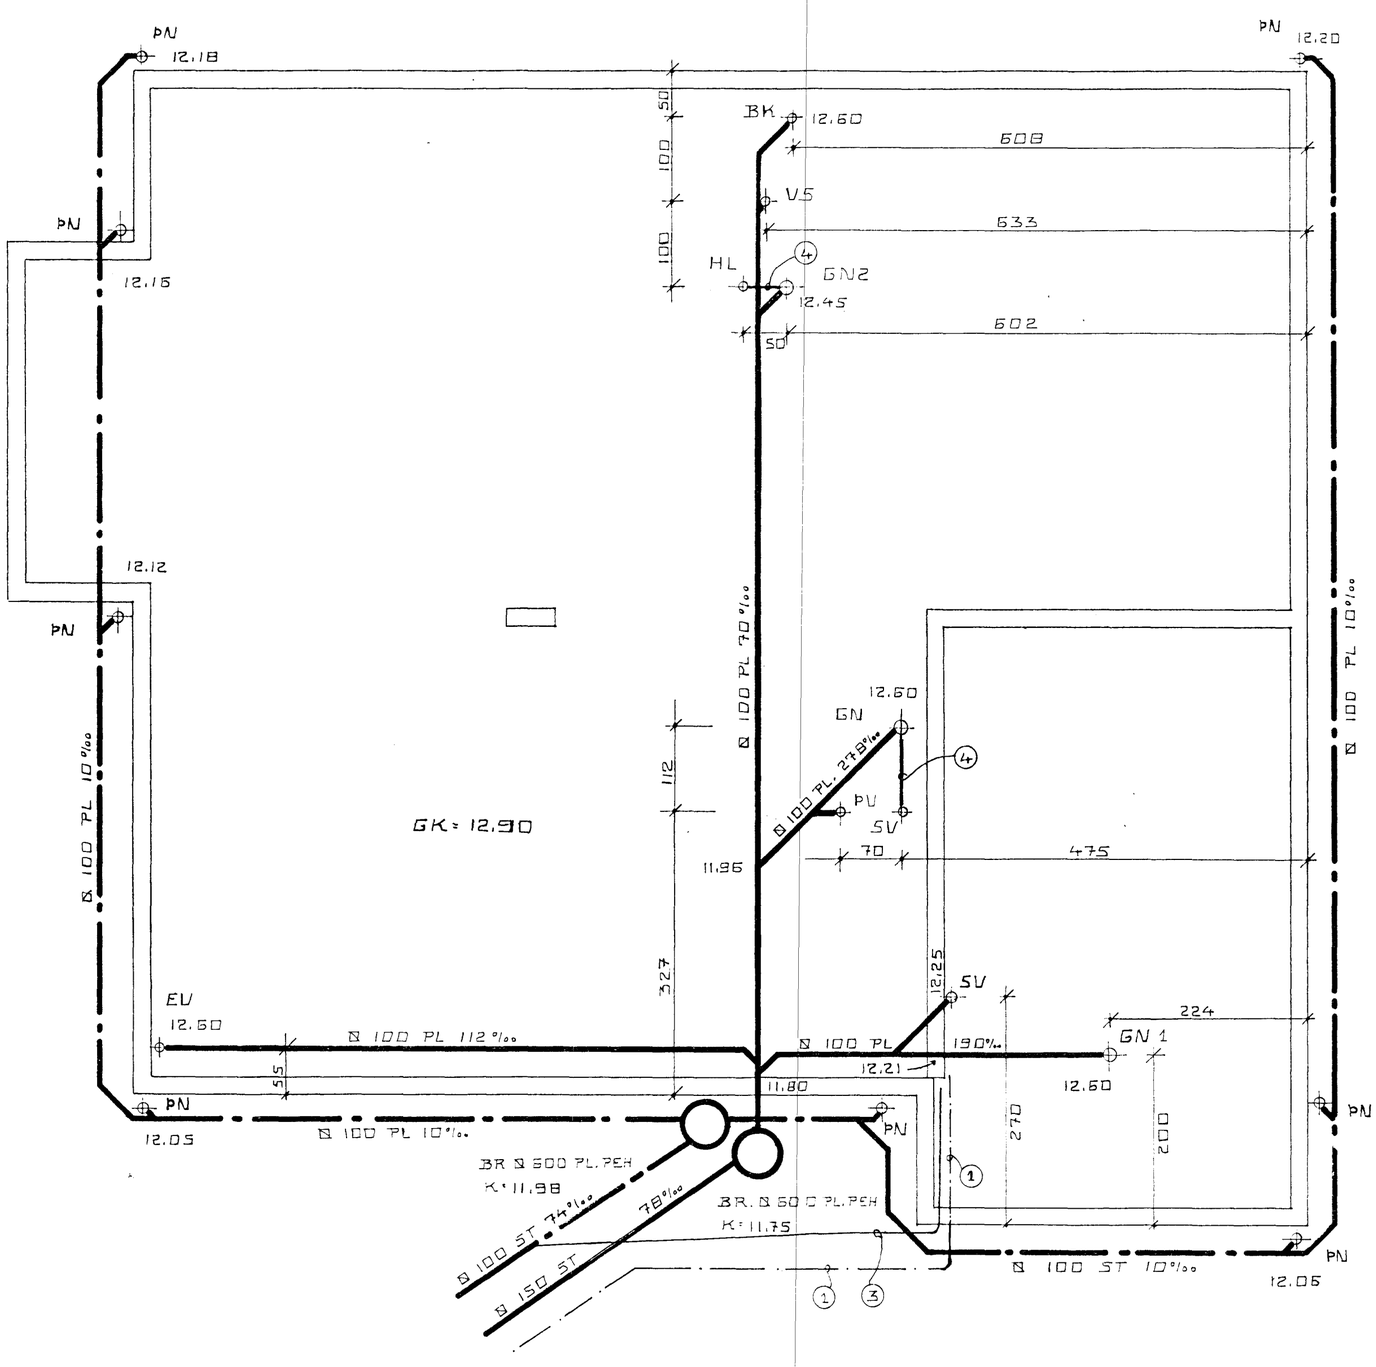

SKÝRINGAR FRÁRENNSLISLÖGN:.

ALLIR KÓTAR ERU Í HÆÐARKERFI HAFNARFJARÐAR.
PÍPUR SKULU LAGÐAR Á VEL ÞJAPPAÐA UNDIRSTÖÐU ÚR SANDI ÞANNIG AÐ EKKI SÉ HÆTTA Á AÐ LÖGNIN BROTNI EÐA SIGI.
GRUNNLAGNIR SKULU VERA PVC. EÐA STEINSTEYPTAR GRUNNLAGNAPÍPUR OG ÞANNIG LAGÐAR AÐ ÞÆR HVÍLI Á BELGJUM EN EKKI MÚFFUM. BEYGJUR Á LÖGN SKAL FRAMKVÆMA MEÐ ÞAR TIL GERÐUM BEYGJUSTYKKJUM OG SKAL ÞESS GÆTT AÐ LÖGNIN SÉ BEIN Á MILLI ÞEIRRA. ÖLL SAMSKEYTI SKULU ÞÉTT MEÐ GÚMMÍHRINGJUM. FYLLA SKAL AÐ OG YFIR LÖGN MEÐ SANDI OG ÞJAPPA EFNIÐ VEL AÐ ÞEIM.
DRENLÖGN SKAL LEGGJA Á SAMA HÁTT OG AÐRAR GRUNNLAGNIR EN FYLLA SKAL AÐ OG YFIR DRENLÖGN MEÐ DRENMÖL Í STAÐ SANDS OG LEGGJA SKAL DRENDÚK YFIR MÖL ÁÐUR EN FYLLT ER AÐ HÚSI. ALLT EFNI OG VINNA SKAL VERA Í SAMRÆMI VIÐ ÁKVÆÐI GILDANDI BYGGINGARSAMÞYKKTAR UM HOLRÆSALAGNIR.

SKAMMSTÖFUN.	HEITI.	ÞVERMÁL VATNSLÁS AÐ / FRÁ Í mm.
HL.	HANDLAUG	32 / 40.
BK.	BAÐKAR	40 / 50.
ST.	STURTA.	40 / 50.
GN1.	GÓLFNIÐURFALL.	100 / 100.
GN2.	GÓLFNIÐURFALL.	50 / 70.
EV.	ELDHÚSVASKUR.	40 / 50.
SV.	SKOLVASKUR.	40 / 50.
VS.	VATNSSALERNI.	100 / 100.
ÞV.	ÞVOTTAVÉL.	25 / 32.
UÞ.	UPPÞVOTTAVÉL.	40 / 50.

MERKINGAR:.

1. MERKIR Ø 32 PL. PEH. VATNSHEIMÆÐ Í Ø 70 PL. REH FÓÐURRÖRI FRÁ TENGINGU VIÐ GÖTULÖGN AÐ TENGINGU VIÐ HÚS

3. Ø 32 PL. PEH AFFALL HITAVEITU TENGIST Í REGNVATN
4. MERKIR Ø 70 PL. Í GÓLFPLÖTU AÐ GÓLFNIÐURFALLL

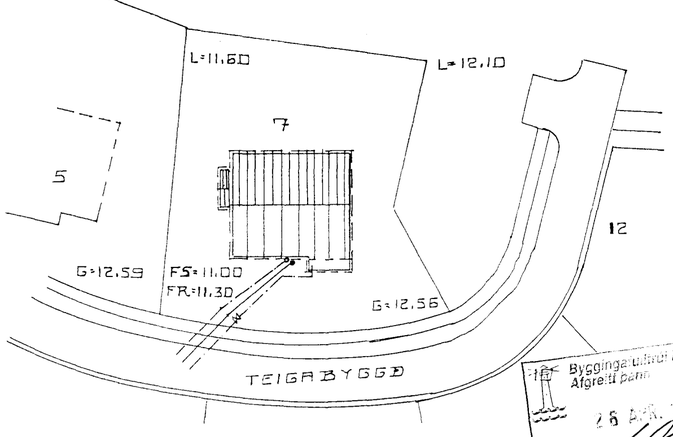

Byggingarfulltrúi Hafnarfjarðar
Afgreitt þann
26 APR. 1999
Sigurbjartur Halldórsson

TEIGABYGGÐ 7 HAFNARFIRÐI.

FRÁRENNSLI GRUNNMYND, AFSTÖÐUMYND.
MARS 1999. MKV. 1 : 50. 1 : 500.

Jóhannes Pétursson 010448-3959 S - 567-5107

ABS *teiknistofa* *S - 567-5107.* . Nr. 6.