

MERKINGAR:

1. Reim 50x150
2. 12 mm. innsteyptur snitteinn c/c 50 cm. L=50 cm.
3. 3 K-tjörusvampur 20x40 milli steins og reimstykis.
4. 100 mm. frauðplast einangrun
5. Járnbending K-131 stálmotta frá Timbur og Stál.
6. Járnbending K-189 stálmotta frá Timbur og Stál.
7. 2 K-12 yfir gluggum.
8. 2 K-12 undir gluggum.
9. K-10 c/c 20 cm. L=60x60 innsteypt í burðarhluta einingar og beygt inn í plötu.
10. Járnbending plötu á fyllingu K-10 c/c 25 í báðar áttir.


TEIGABYGGÐ 7 HAFNARFIRÐI.

LÓDRÉTT SNID Í ÚTVEGG.

APRÍL 1999.

MKV. 1 : 10.

Jóhannes Pétursson 010448-3959 S - 567-5107

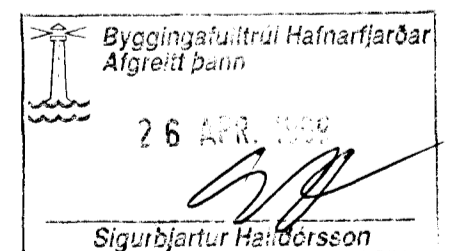

ABS

teiknistofa S - 567-5107.

. Nr. 16.