



JÁRNALÖGN BOTNPLÖTU SKAL GERÐ ÚR FORUNNUM MOTTUM #150 OG SKÖRUN VERA SKV. FYRIRSKRIFT FRAMLEIÐANDA. LÁGMARKSSKÖRUN ER 400 mm. ENDAR SKULU SKORNIR 40 mm FRÁ ÚTBRÚN SÖKKLA. JÁRNAGRIND KEMUR Í MIÐJA PLÖTU.

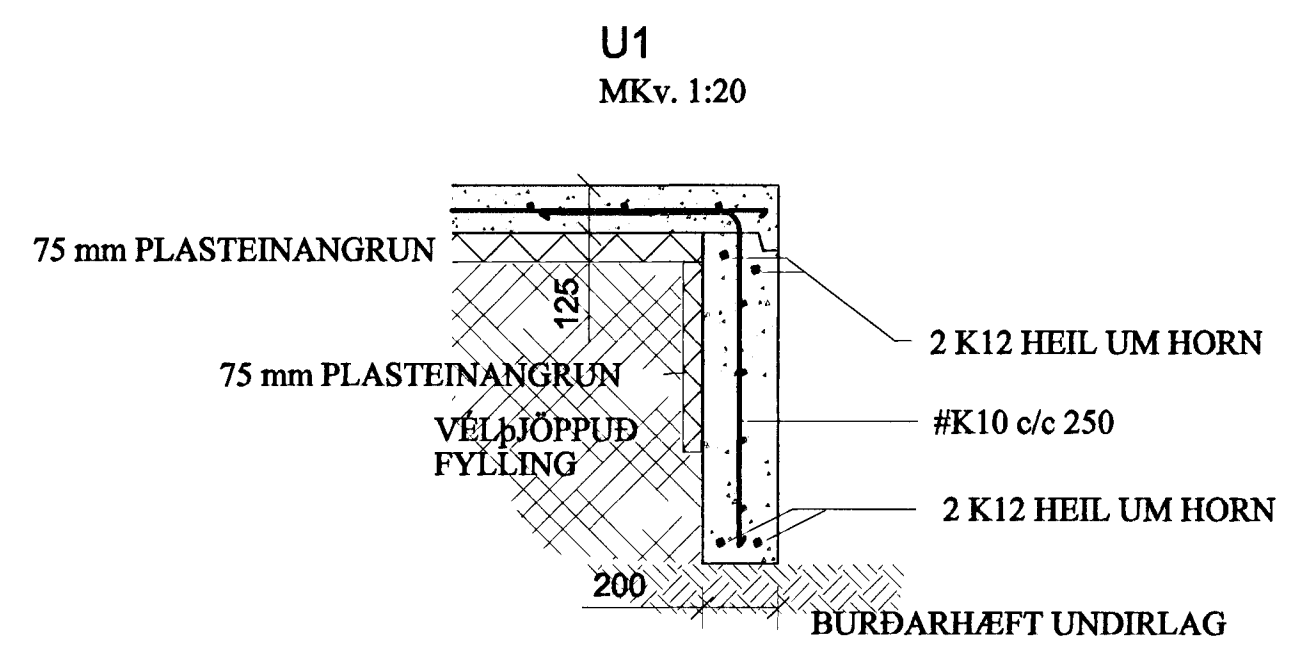

LÁGMARKSHÆÐ SÖKKLA ER SKV. GR. 123 Í BYGGINGAREGLUGERÐ UM EFNISGÆÐI, MEÐHÖNDLUN OG PRÓFANIR STEYNSTEYPU VÍSAST Í GR. 131 Í BYGGINGAREGLUGERÐ. GRUNDUN SKAL UPPFYLLA SKRÖFUR ÍST 15

STEINSTEYPA - S250
 BENDISTÁL - Ks40
 UNDIRSTAÐA - MESTA BOTNÁLAG <15MPa.
 FYLLING U. PL.- ÞJÓPPUNARKRÖFUR ERU:
 E2 > 100 MPa
 E2/E1 < 2,3

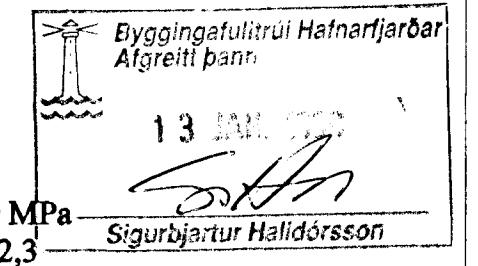

BJARKI GUÐMUNDSSON BYGGINGATÆKNIFRÆÐINGUR
 LÆKJASMÁRI 84, 200 Kópavogi
 Sími: 564 1607 & 896 4994

Teigabyggð 8, Hafnarf.
 Sökkla & Botnplata
 GRUNNMYND / SNID

VERKHEITI	DAGS	VERK NR.	TEKNI NR.
Teigabyggð 8, Hafnarf.	1:50/20	13	ER906
NR	DAGS	BREYTINGAR	NAFN
01	12.11.98	Breyting á hæð stofugólfs	BG

Handwritten signature: *Bjarki Guðmundsson*

FTF/ KT: 041267-3649

NR	DAGS	BREYTINGAR	NAFN
01	12.11.98	Breyting á hæð stofugólfs	BG