



GRUNNMYND


MKv. 1:50

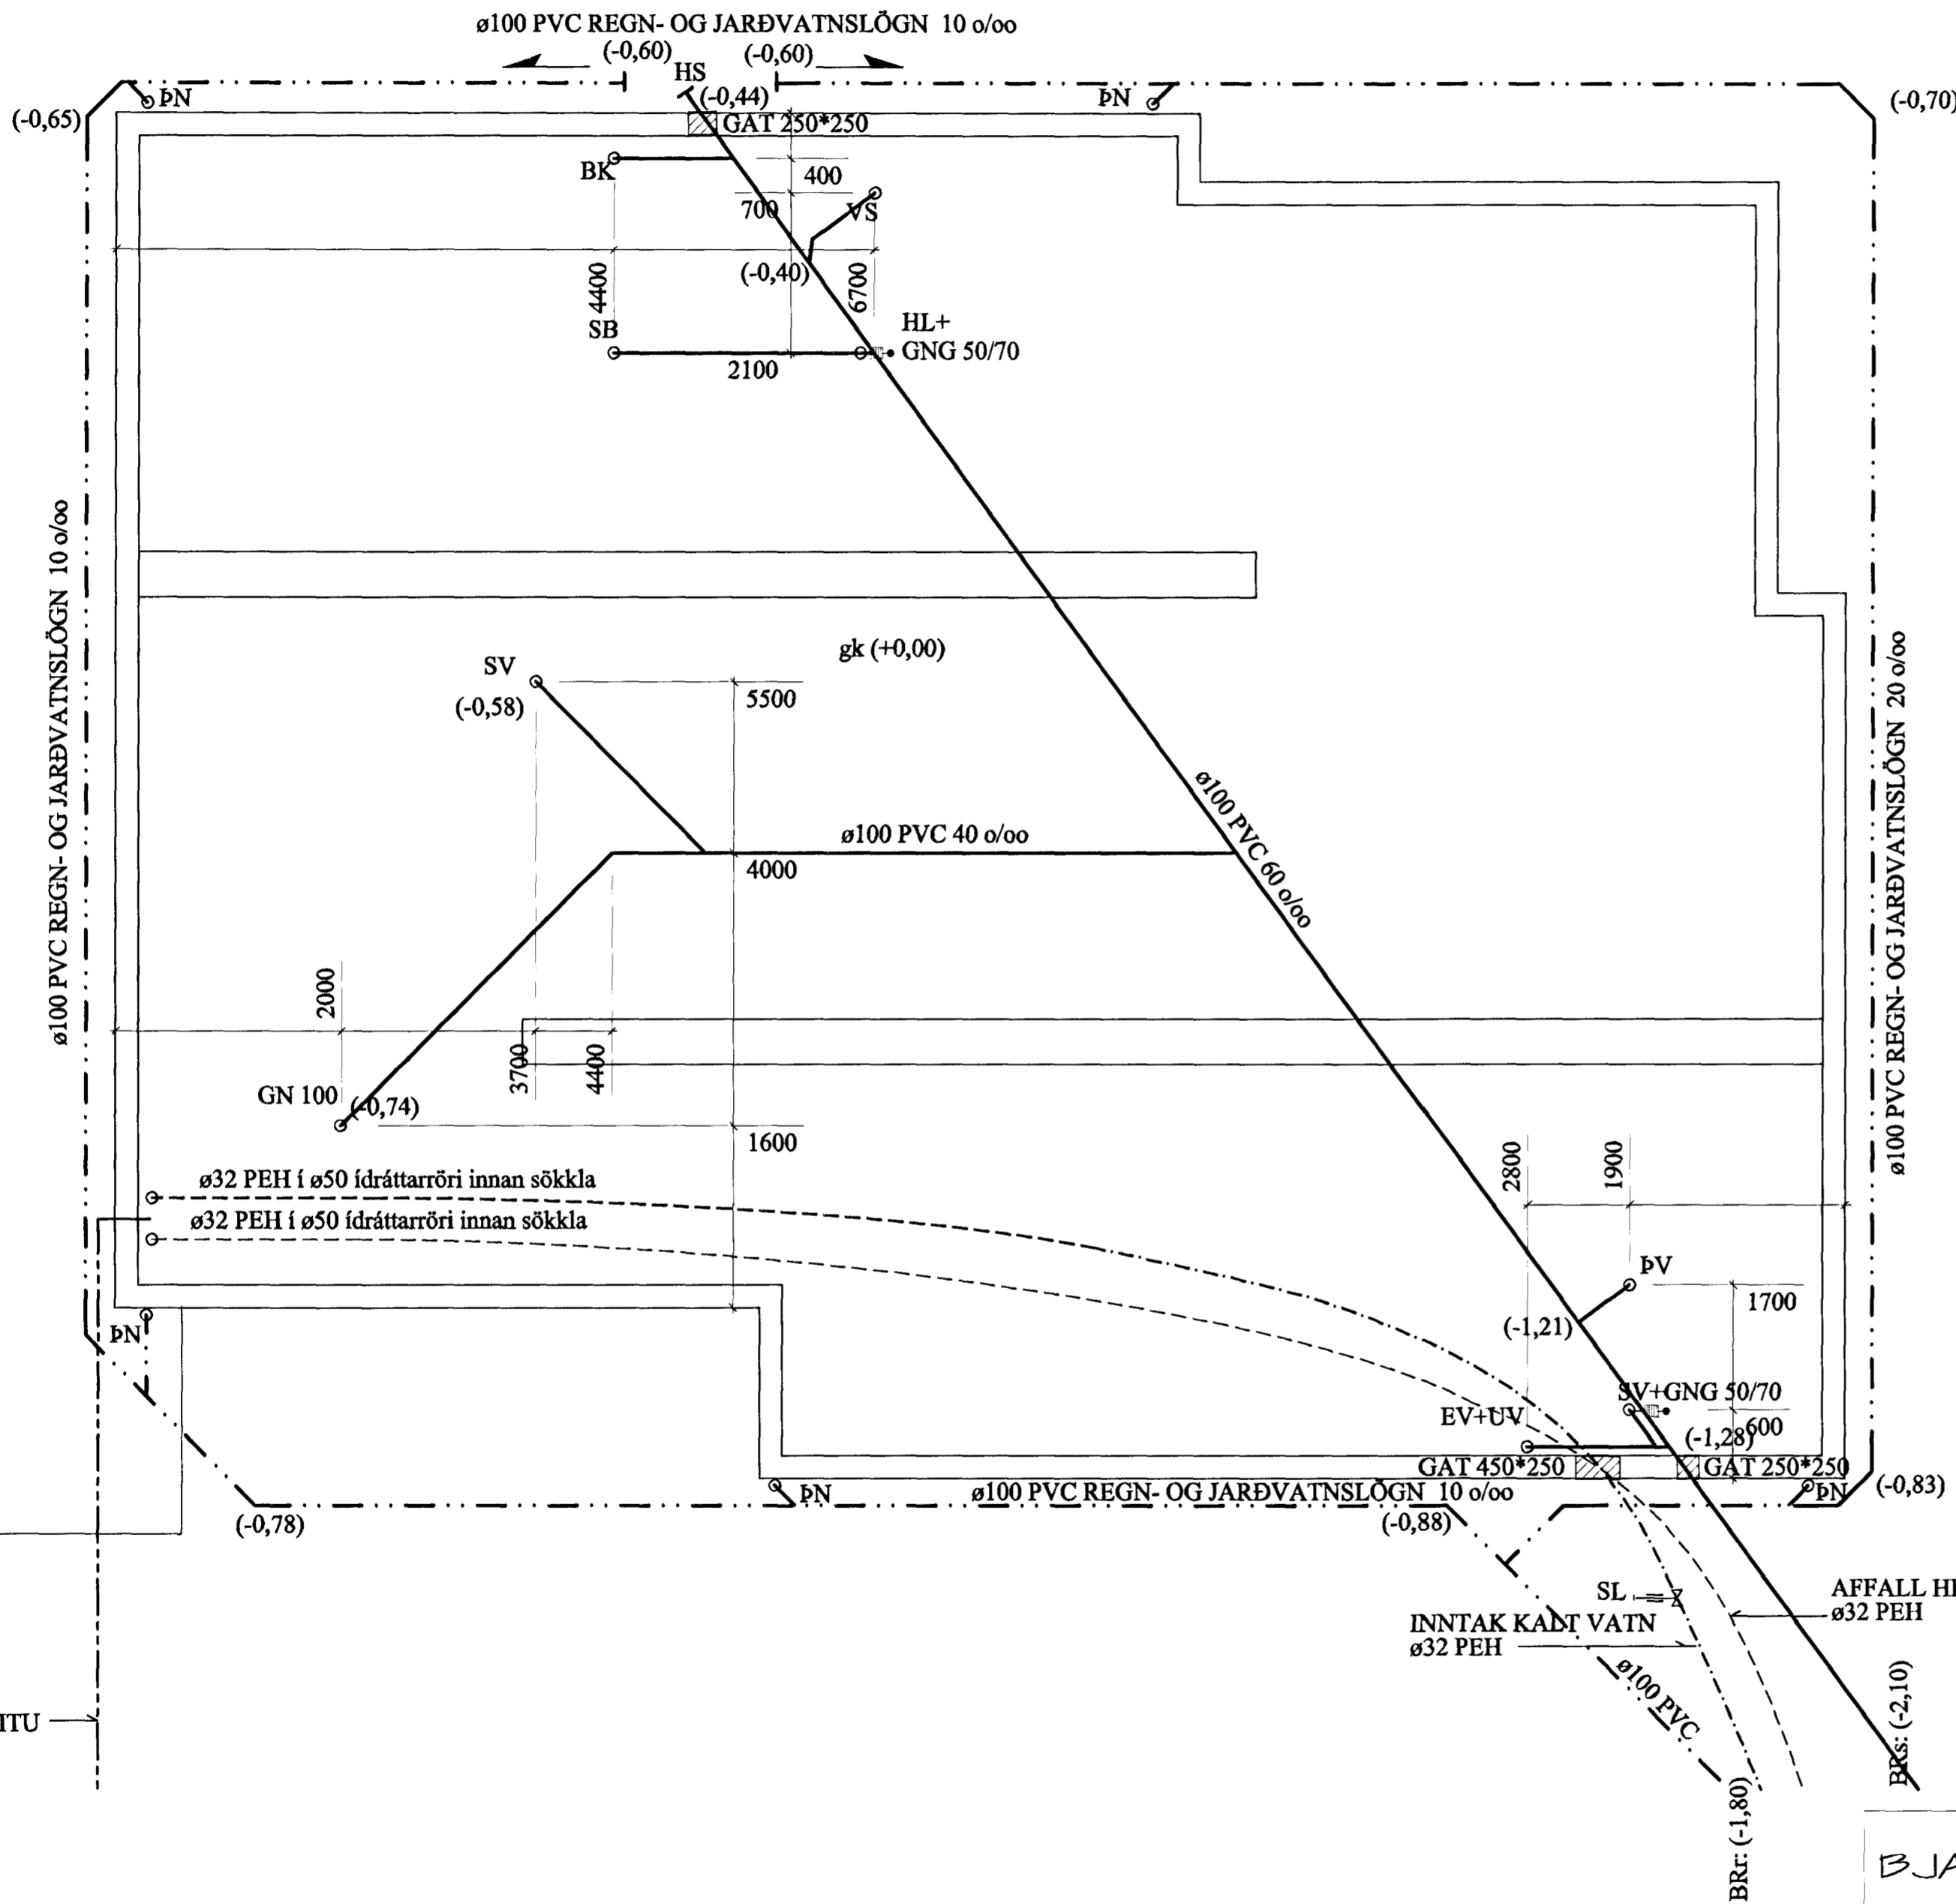

TENING VIÐ TENGISTÚTA BÆJARFÉL.

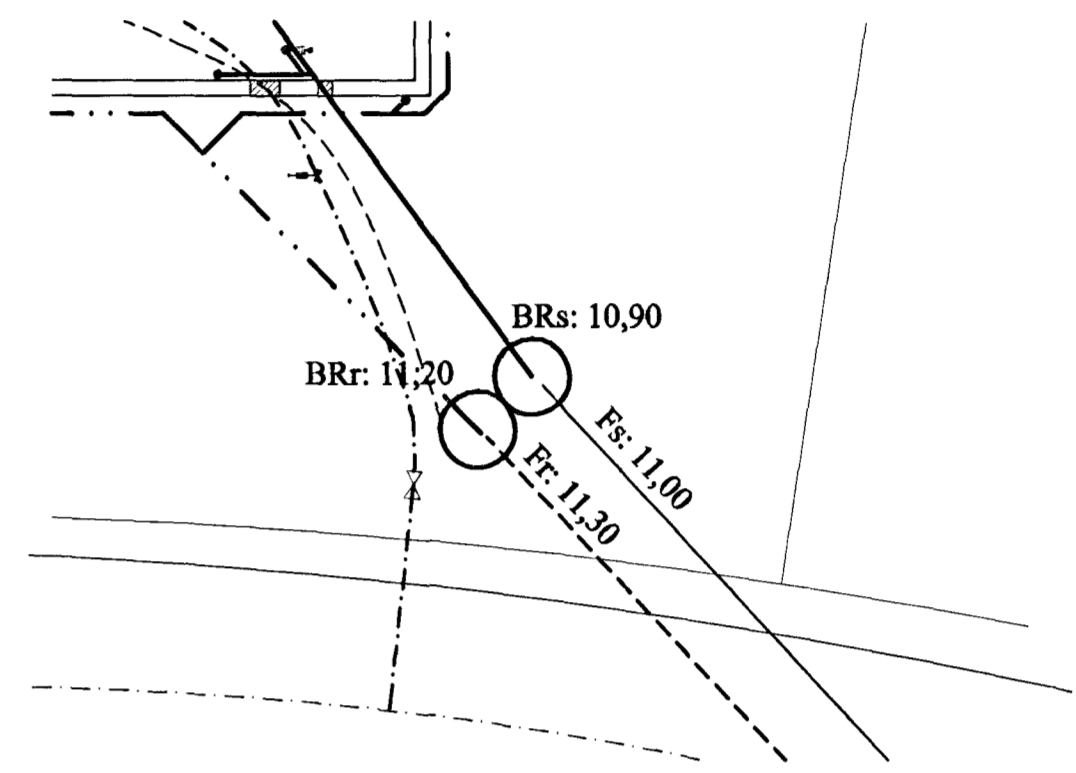

AFSTÖÐUMYND MKv. 1:500

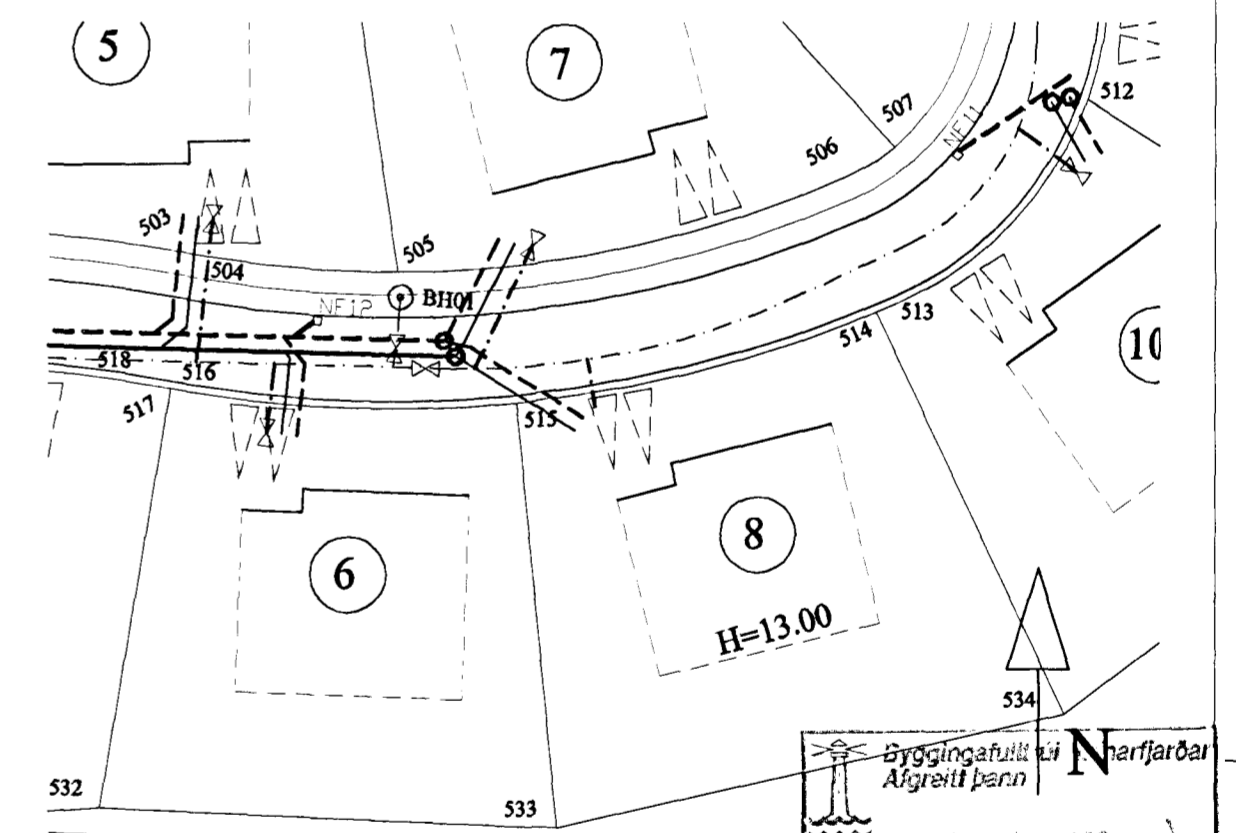

EFNI OG FRÁGANGUR LAGNA SKAL VERA SAMRÆMI VIÐ ÍST 65, ÍST 68, BYGGINGAREGLUGERÐ OG Rb-TÆKNIBLAÐ Rb (12). 401.2. AÐ ÖÐRU LEYTI VÍSAST Í BLAÐ L000 "Lagnir"

ÖLL MÁL Í MM

BJARKI GUÐMUNDSSON BYGGINGATÆKNIFRÆÐINGUR
LÆKJASMÁRI 84, 200 Kópavogi
Sími: 564 1607 & 896 4994

Teigabyggð 8, Hafnarf
FRÁRENNISLAGNIR
Grunnmynd & afstöðumynd

NR	DAGS	BREYTINGAR	NAFN
02	02.01.99	Breyting á legu skolplagna	BG
01	12.11.98	Breyting á hæðarkótum jarðv.lagna	BG

MKV. 1:50/500
DAGS Sept '98
HANSAÐ BG
TÆKNIBL. BG
SAMVEYKT
VERK NR. ERD06 L001
TÆKN. NR. L-001
FTS KT: 041267-3649