


Hönnunarsendur: ÍST 67
 Allur frágangur lagnar skal vera skv. ÍST 67 og DS-540.
 Allar neysluvatnslagnir eru galvanhúðaðar stállagnir, settar saman með samsvarandi tengistykkjum (fittings).
 Neysluvatnlögn skal þrýstiprófuð skv. kröfum VH. Lagnaleið milli bílskúrs og íbúðar skal vera ofan niðurtekens lofts í íbúð. Við frágang lagnaleiðar skal nota eldvarnarþéttiefni EVO-Fireseal eða sambærileg, með lögnum til að skerða ekki brunapól A60 veggjar. Allar lagnir að stökum aftöppunarstað eru ø15 nema annað sé tekið fram.

Byggingatillitun Hafnarfjarðar
 Afgreitt þann
 13. Júl. 1998
 Sigurbjartur Halldórsson

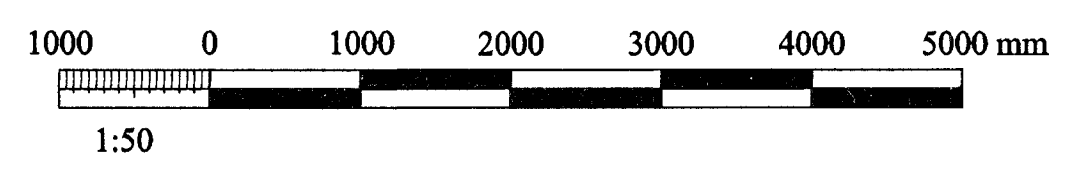

BJARKI GUÐMUNDSSON BYGGINGATÆKNIFRÆÐINGUR
 LÆKJASMÁRI 84, 200 Kópavogi
 Sími: 564 1607 & 896 4994

VERKHEITI	MEV.	DAGS	VERK NR.	TEIKN NR.
Teygabýggð 8, Hafnarf	1:50	Nóv.'98	ERJ06	L202
Neysluvatnslagnir	HAUNAD	TEIKNAD	SAMYKKT	
RÚMMYND	BG	BG		

BYRRI GUÐMUNDSSON

NR	DAGS	BREYTINGAR	NAFN