


Húsvéita nr. 338 Teikning nr. 1785
 Samþykkt þ. 23.9. 1977
 f.h. RAEVEITU HAFNARFIJARÐAR
 Efirritaður rannsóknir

Ísraðsk samþykkt 23.9. 1977
 f.h. RAEVEITU HAFNARFIJARÐAR
 Henda Hallbjörn

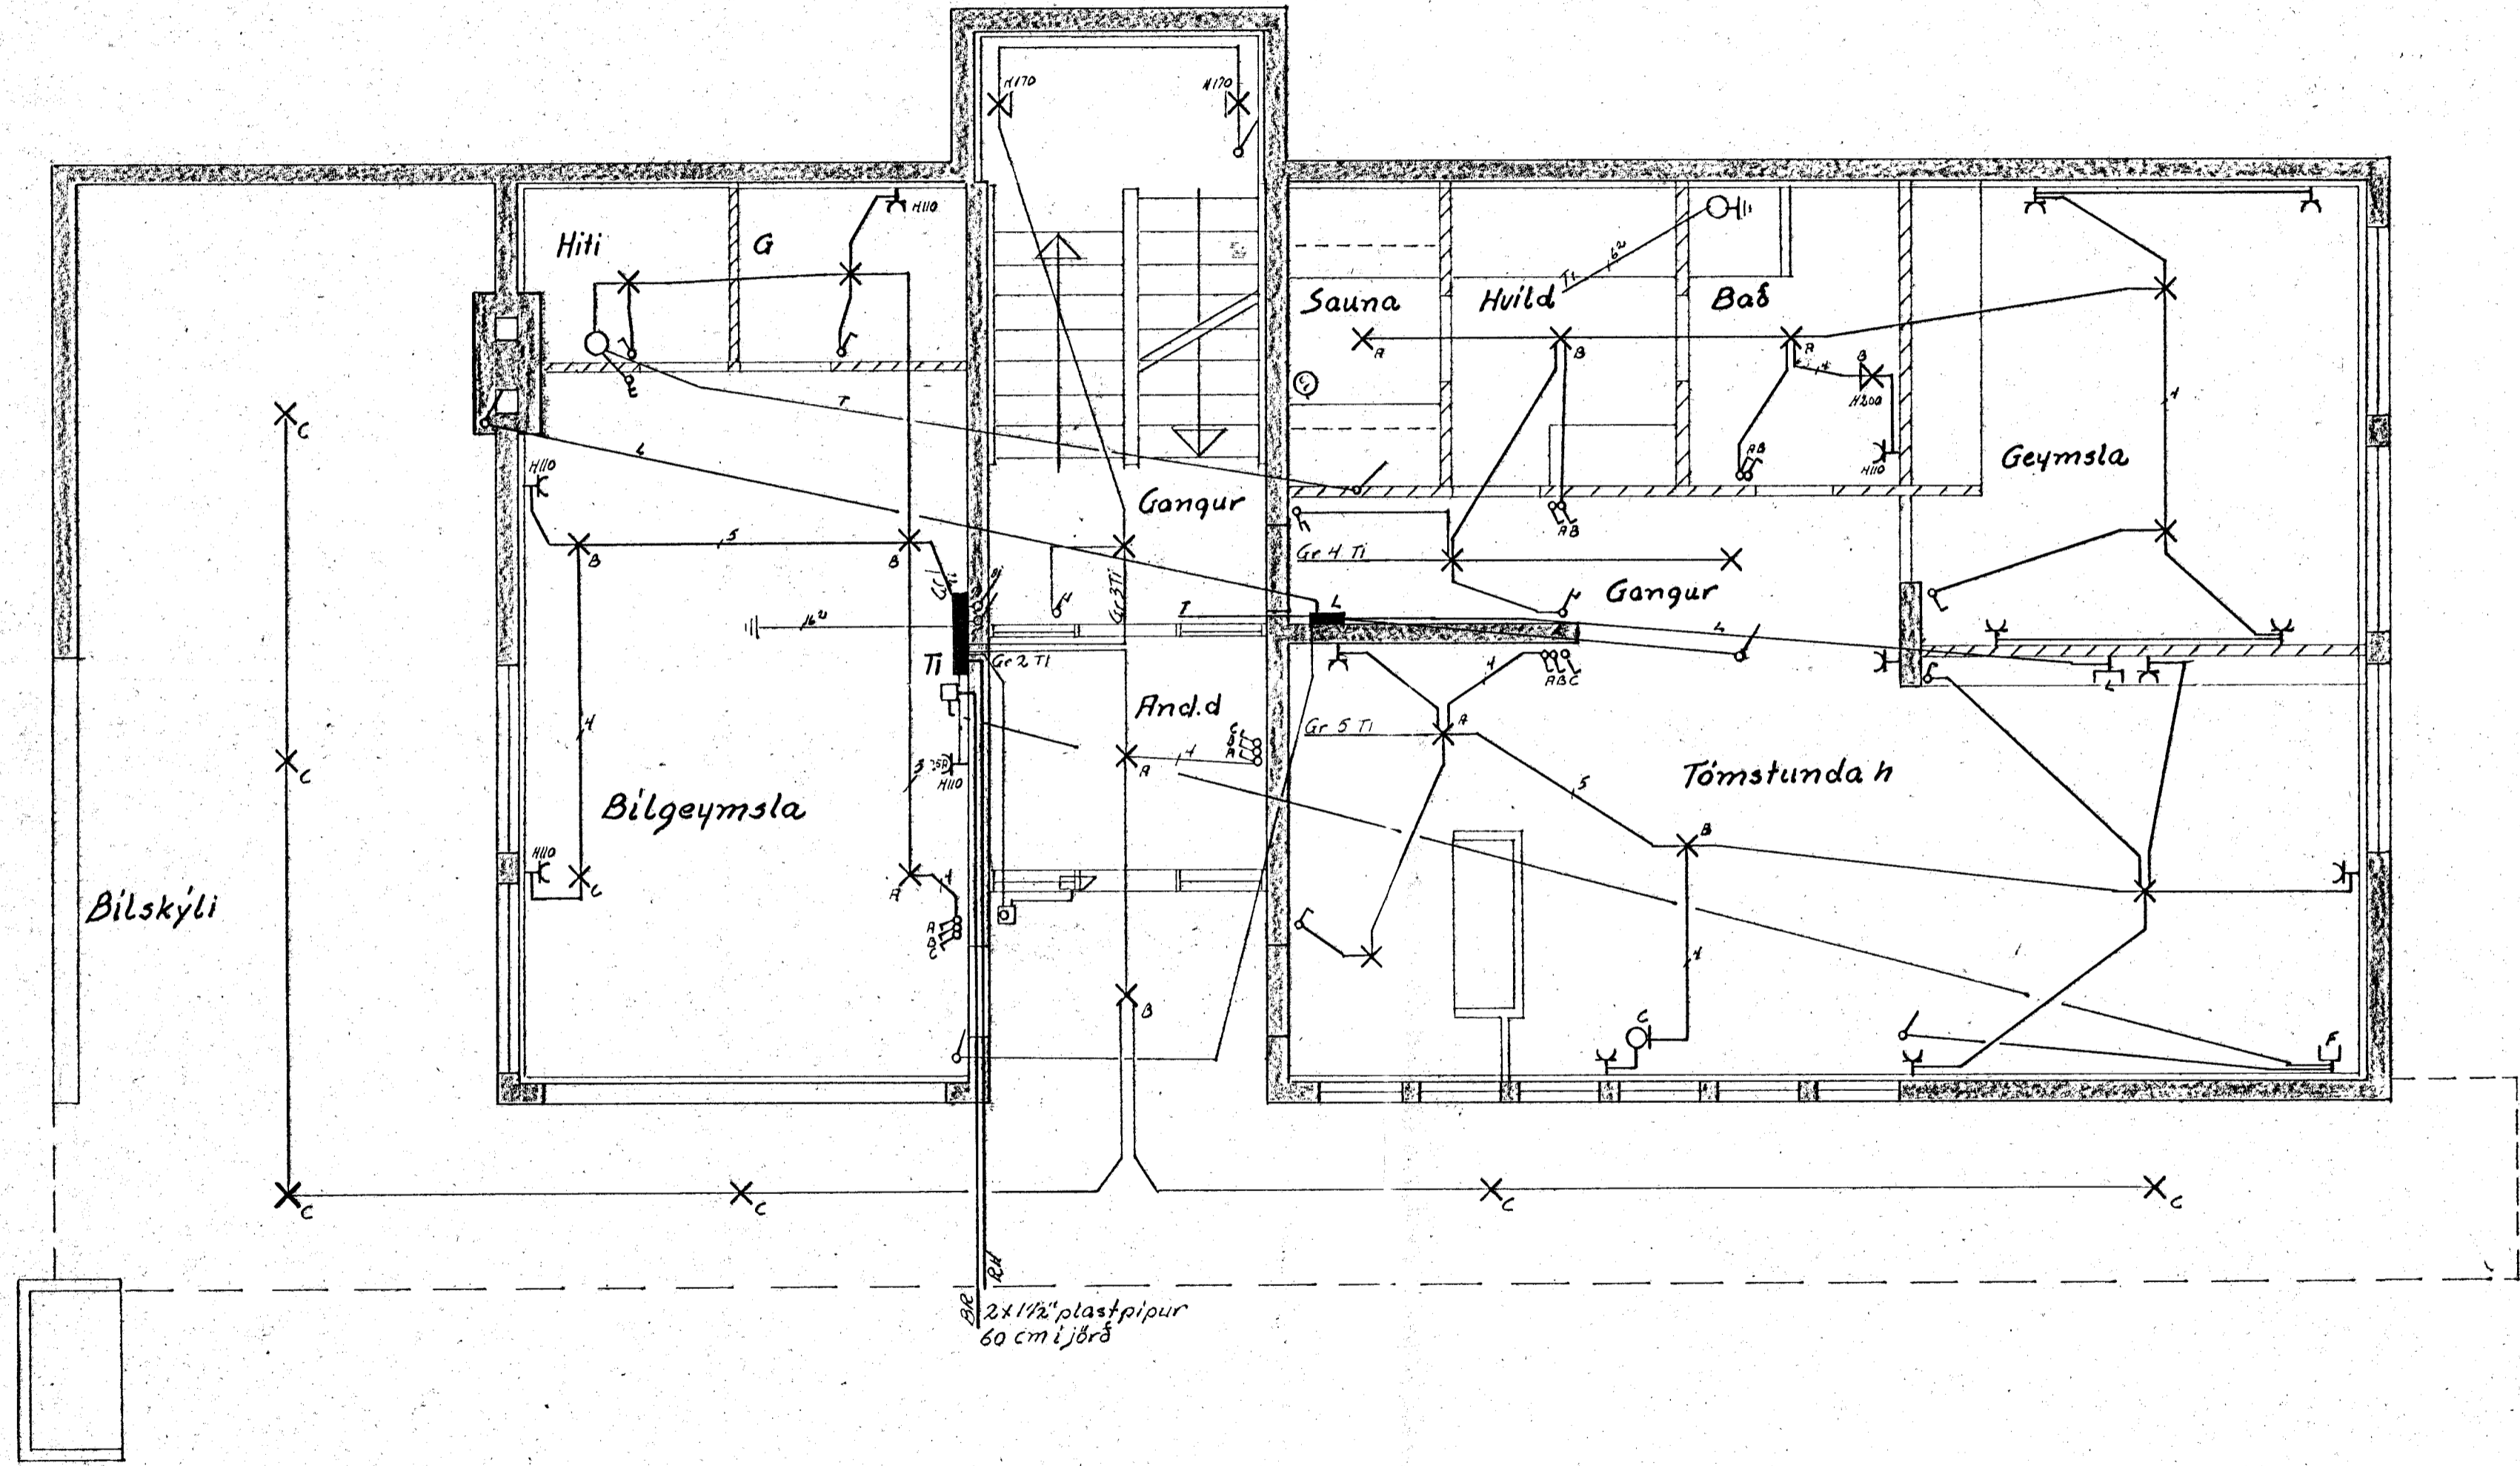

Breytingar	Albert Kristinsson	5.60985
Nr. Daga Netn	Jóns Eiríksson	5.52829
	J Landi Þórsbergs	H. T. 5.
	Garðabæ	M. 1.50
	Rannagata	Bl. 1 af 3
		Jan 1977
		R.K. J.