


VESTURVEGGIR

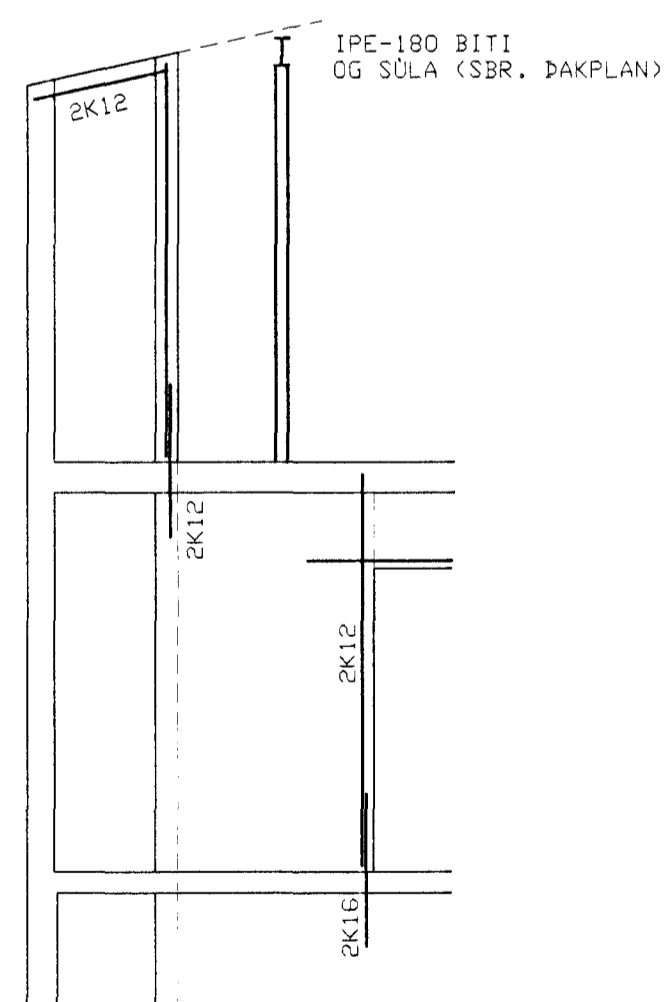

BENDING Í ÚTVEGGI
 # K10 c/c 250 TVÖFÖLD GRIND.
 NEMA ANNAD SE TEKID FRAM.
 AD AUKI JÄRN SEM TILGREIND ERU SÉRSTAKLEGA Á ÖLLUM VEGGJATEIKNINGUM, SÉRTEIKNINGUM OG Á SNIBUM.

BENDING Í INNVEGGI
 - LARÉTT K10 c/c 250
 - LOÐRETT K10 c/c 200

BENDING KRINGUM OP
 - 2K12 NEMA ANNAD SE TILGREINT SÉRSTAKLEGA. JÄRN KRINGUM OP NÁI SKEYTILENGD ÖT FYRIR BRÚNIR ÖPSINS.

SKÝRINGAR:
 ÖTVEGGIR ERU 180mm ÞYKKIR.
 INNVEGGIR ERU 150mm ÞYKKIR.
 ÖLL MÁL Í mm.

STEYPA :
 STEYPA ER S250 MED 300 Kg SEMENT Í HVERJUM RÖMMETRA.
 V/S-TALA : < 0,55
 LOFTINNHÁLD STEYPU : 5-7 %
 SIGMÁL STEYPU : 50 - 80 mm
 TITRA SKAL ALLA STEYPU.
 MINNSTA STEYPUHULA:
 PLÖTUR OG VEGGIR / BITAR / STÖBIR
 INNANHÖSS : 10 / 15 / 20
 UTANHÖSS : 20 / 25 / 30

STÁL :
 K - KAMBSTÁL Fyk = 415 Mpa
 R - SLETT STÁL Fyk = 235 Mpa
 Ks MERKIR SUBUHÉFT KAMBSTÁL

KAMBSTÁL BEYGIST UM HJÓLASKIFU SEM ER 20 SINNUM DVERMÁL STANGAR. SUBUHÉFT KAMBSTÁL, MERKT Ks, MÁ DD BEYGJA UM HJÓLASKIFU SEM ER 8 SINNUM DVERMÁL STANGARINNAR. SKEYTILENGD KAMBSTÁLS ER 40x4, D.E. 40 x DVERMÁL STANGAR.
 LARÉTT JÄRN SEM KOMA Í HORN EDA DIVERVEGG SKAL BEYGJA SKEYTILENGD FYRIR HORN.
 MÁL ERU 1 mm NEMA ANNARS SE GETID.

ATH. HORFT ER Á VEGGI INNAN FRÁ !

19 JUNI 1997

HAFNARFIRÐI
 HAFNAREIÐARDEIÐ
 Sigrún Gunnarsdóttir
 BYGGINGAFULLTRÚ

PÓRIR PÓRISSON, F.V.F.I.				BLAÐ: 4
LAUBARVATNI				KVARNI
ÐÖRSBERG 10				1:50/1:20
HAFNARFIRÐI				REIKN: DD.
BURÐARVIRKI - STEYPA				TEIKN: DD.
JÄRN Í VEGGJUM				DAG: 15.6.97
NR:	DAGS	BREYTING	AF	SAMP: <i>Þórir Þórisson</i>
				NR: TH-9701