




MILLIVEGGUR

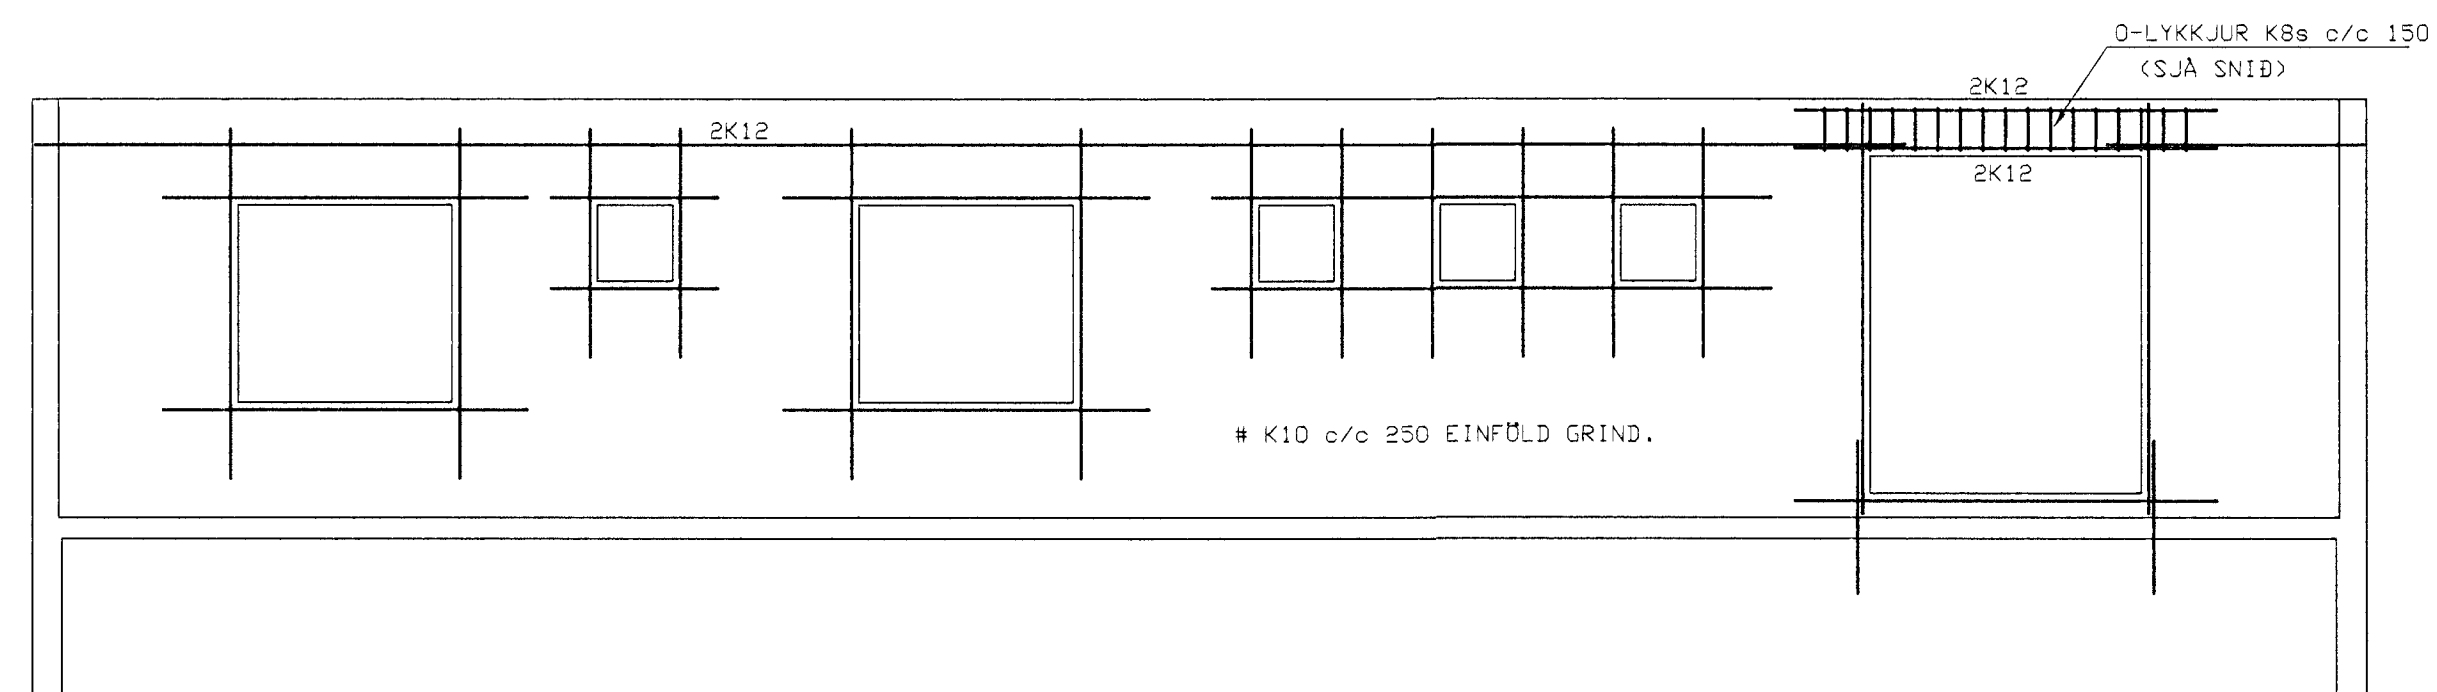

AUSTURVEGGUR

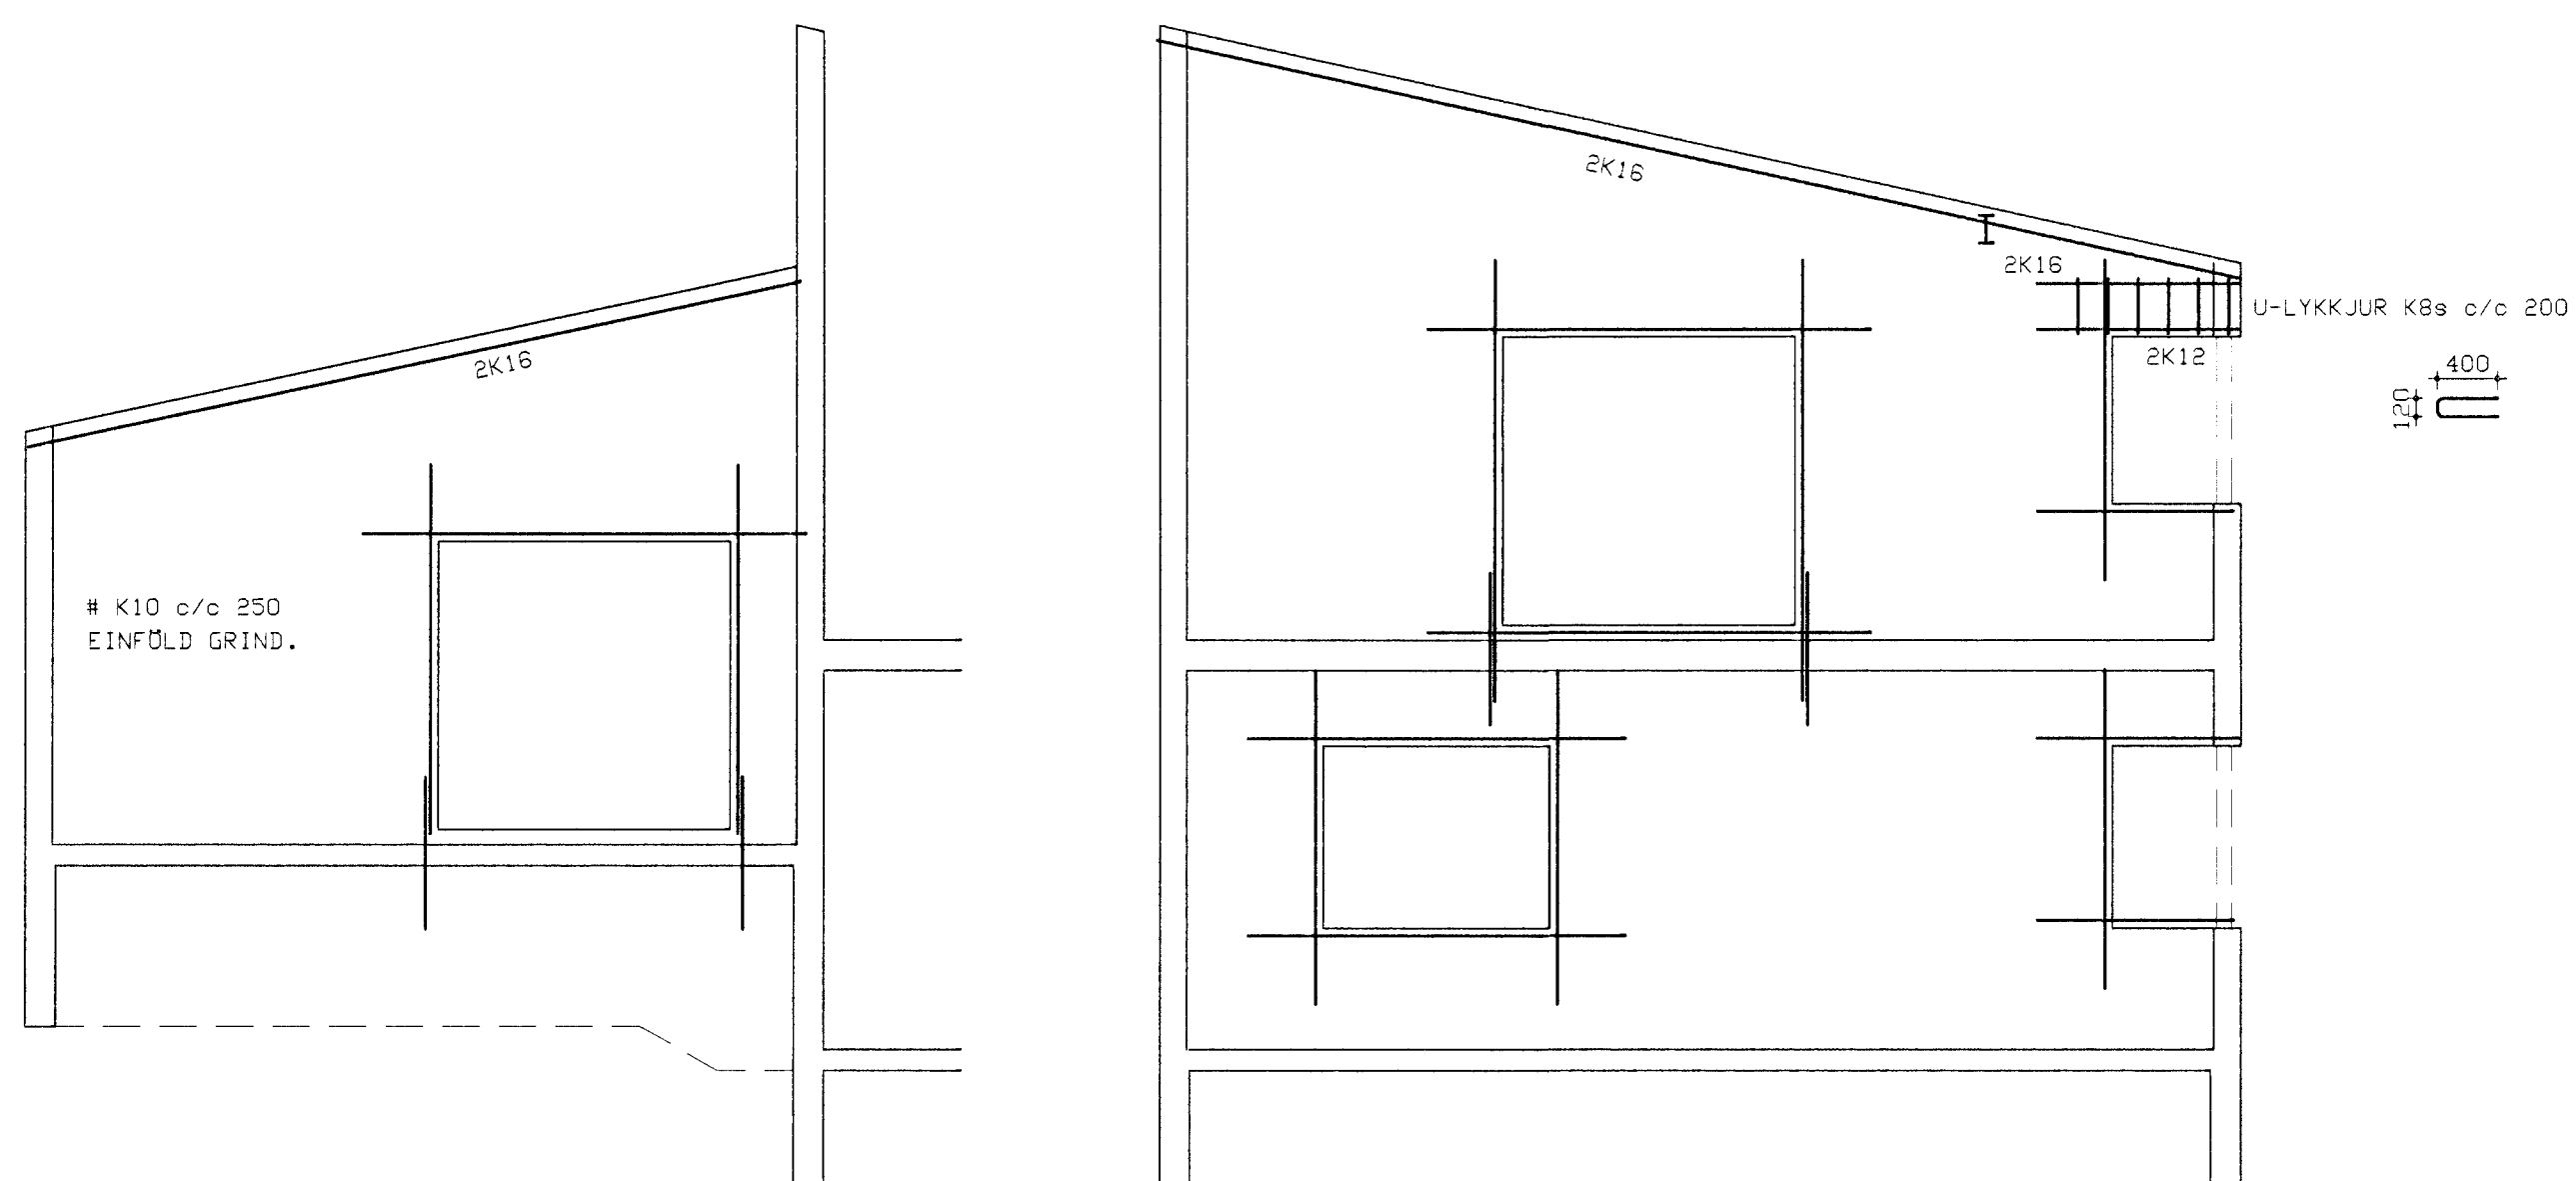

SUÐURVEGGIR

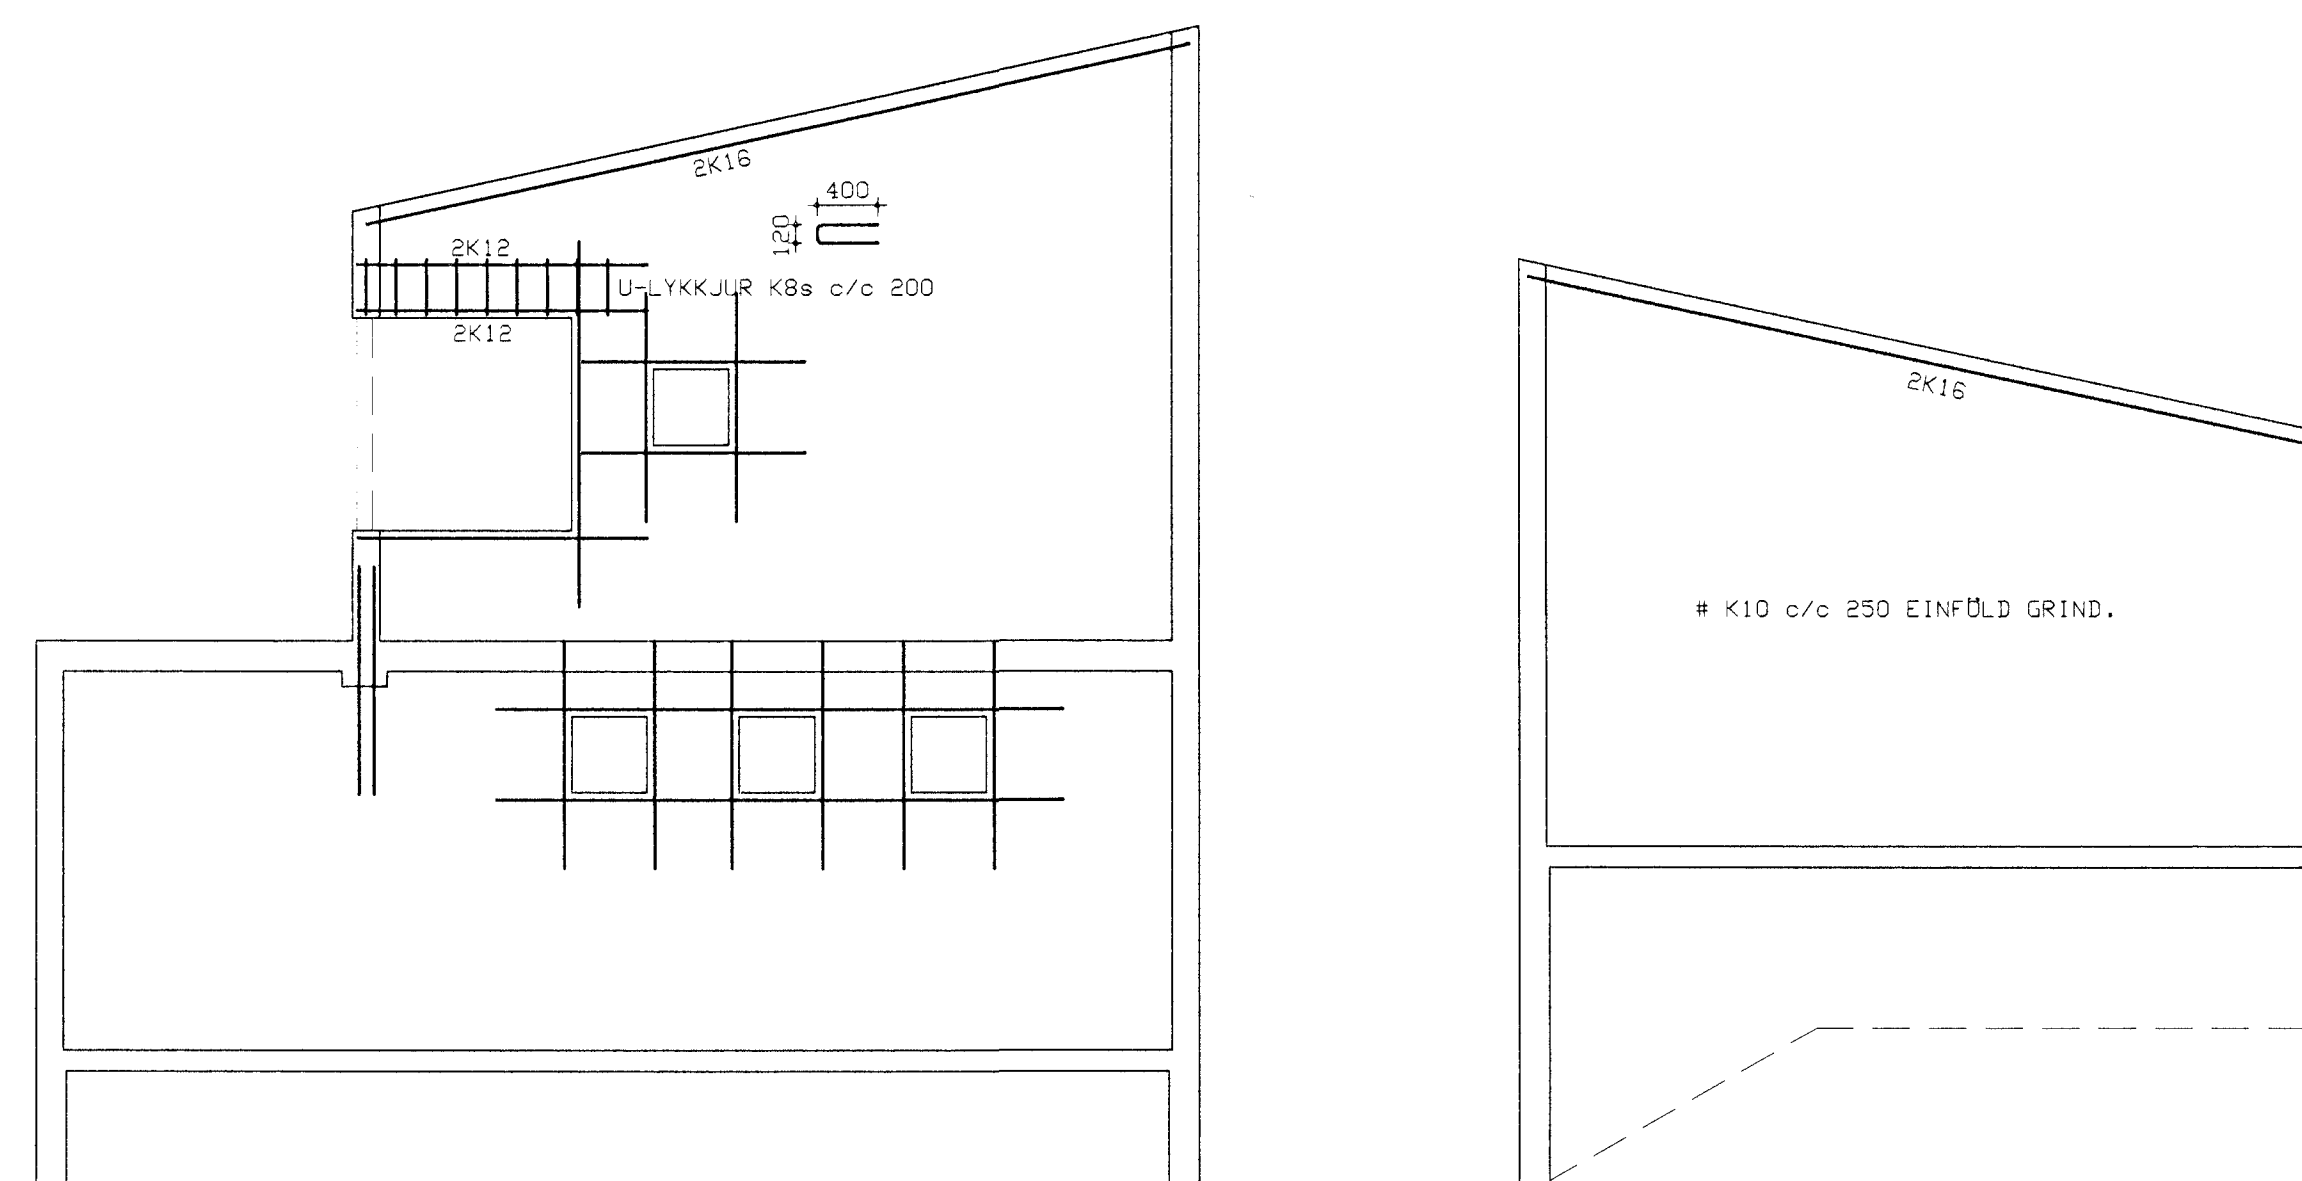

NORÐURVEGGIR

ATH. HORFT ER Á VEGGI INNAN FRÁ !

19 JUNI 1997
 HAFNARFIRÐI
 ÞÓRIR ÞÓRISSON
 BYGGINGAFULLTRÚ

ÞÓRIR ÞÓRISSON, F.V.F.I.		BLAÐ: 5
LAUGARVATNI		SKALI
DÖRSBERG 10		1:50
HAFNARFIRÐI		REIÐ: DD.
BURÐARVIRKI - STEYPA		TEIÐ: DD.
JÄRN I VEGGJUM		DAG: 15.6.97
NR:	DAGS	NR: TH-9701
	BREYTING	
AF	SAMP:	
