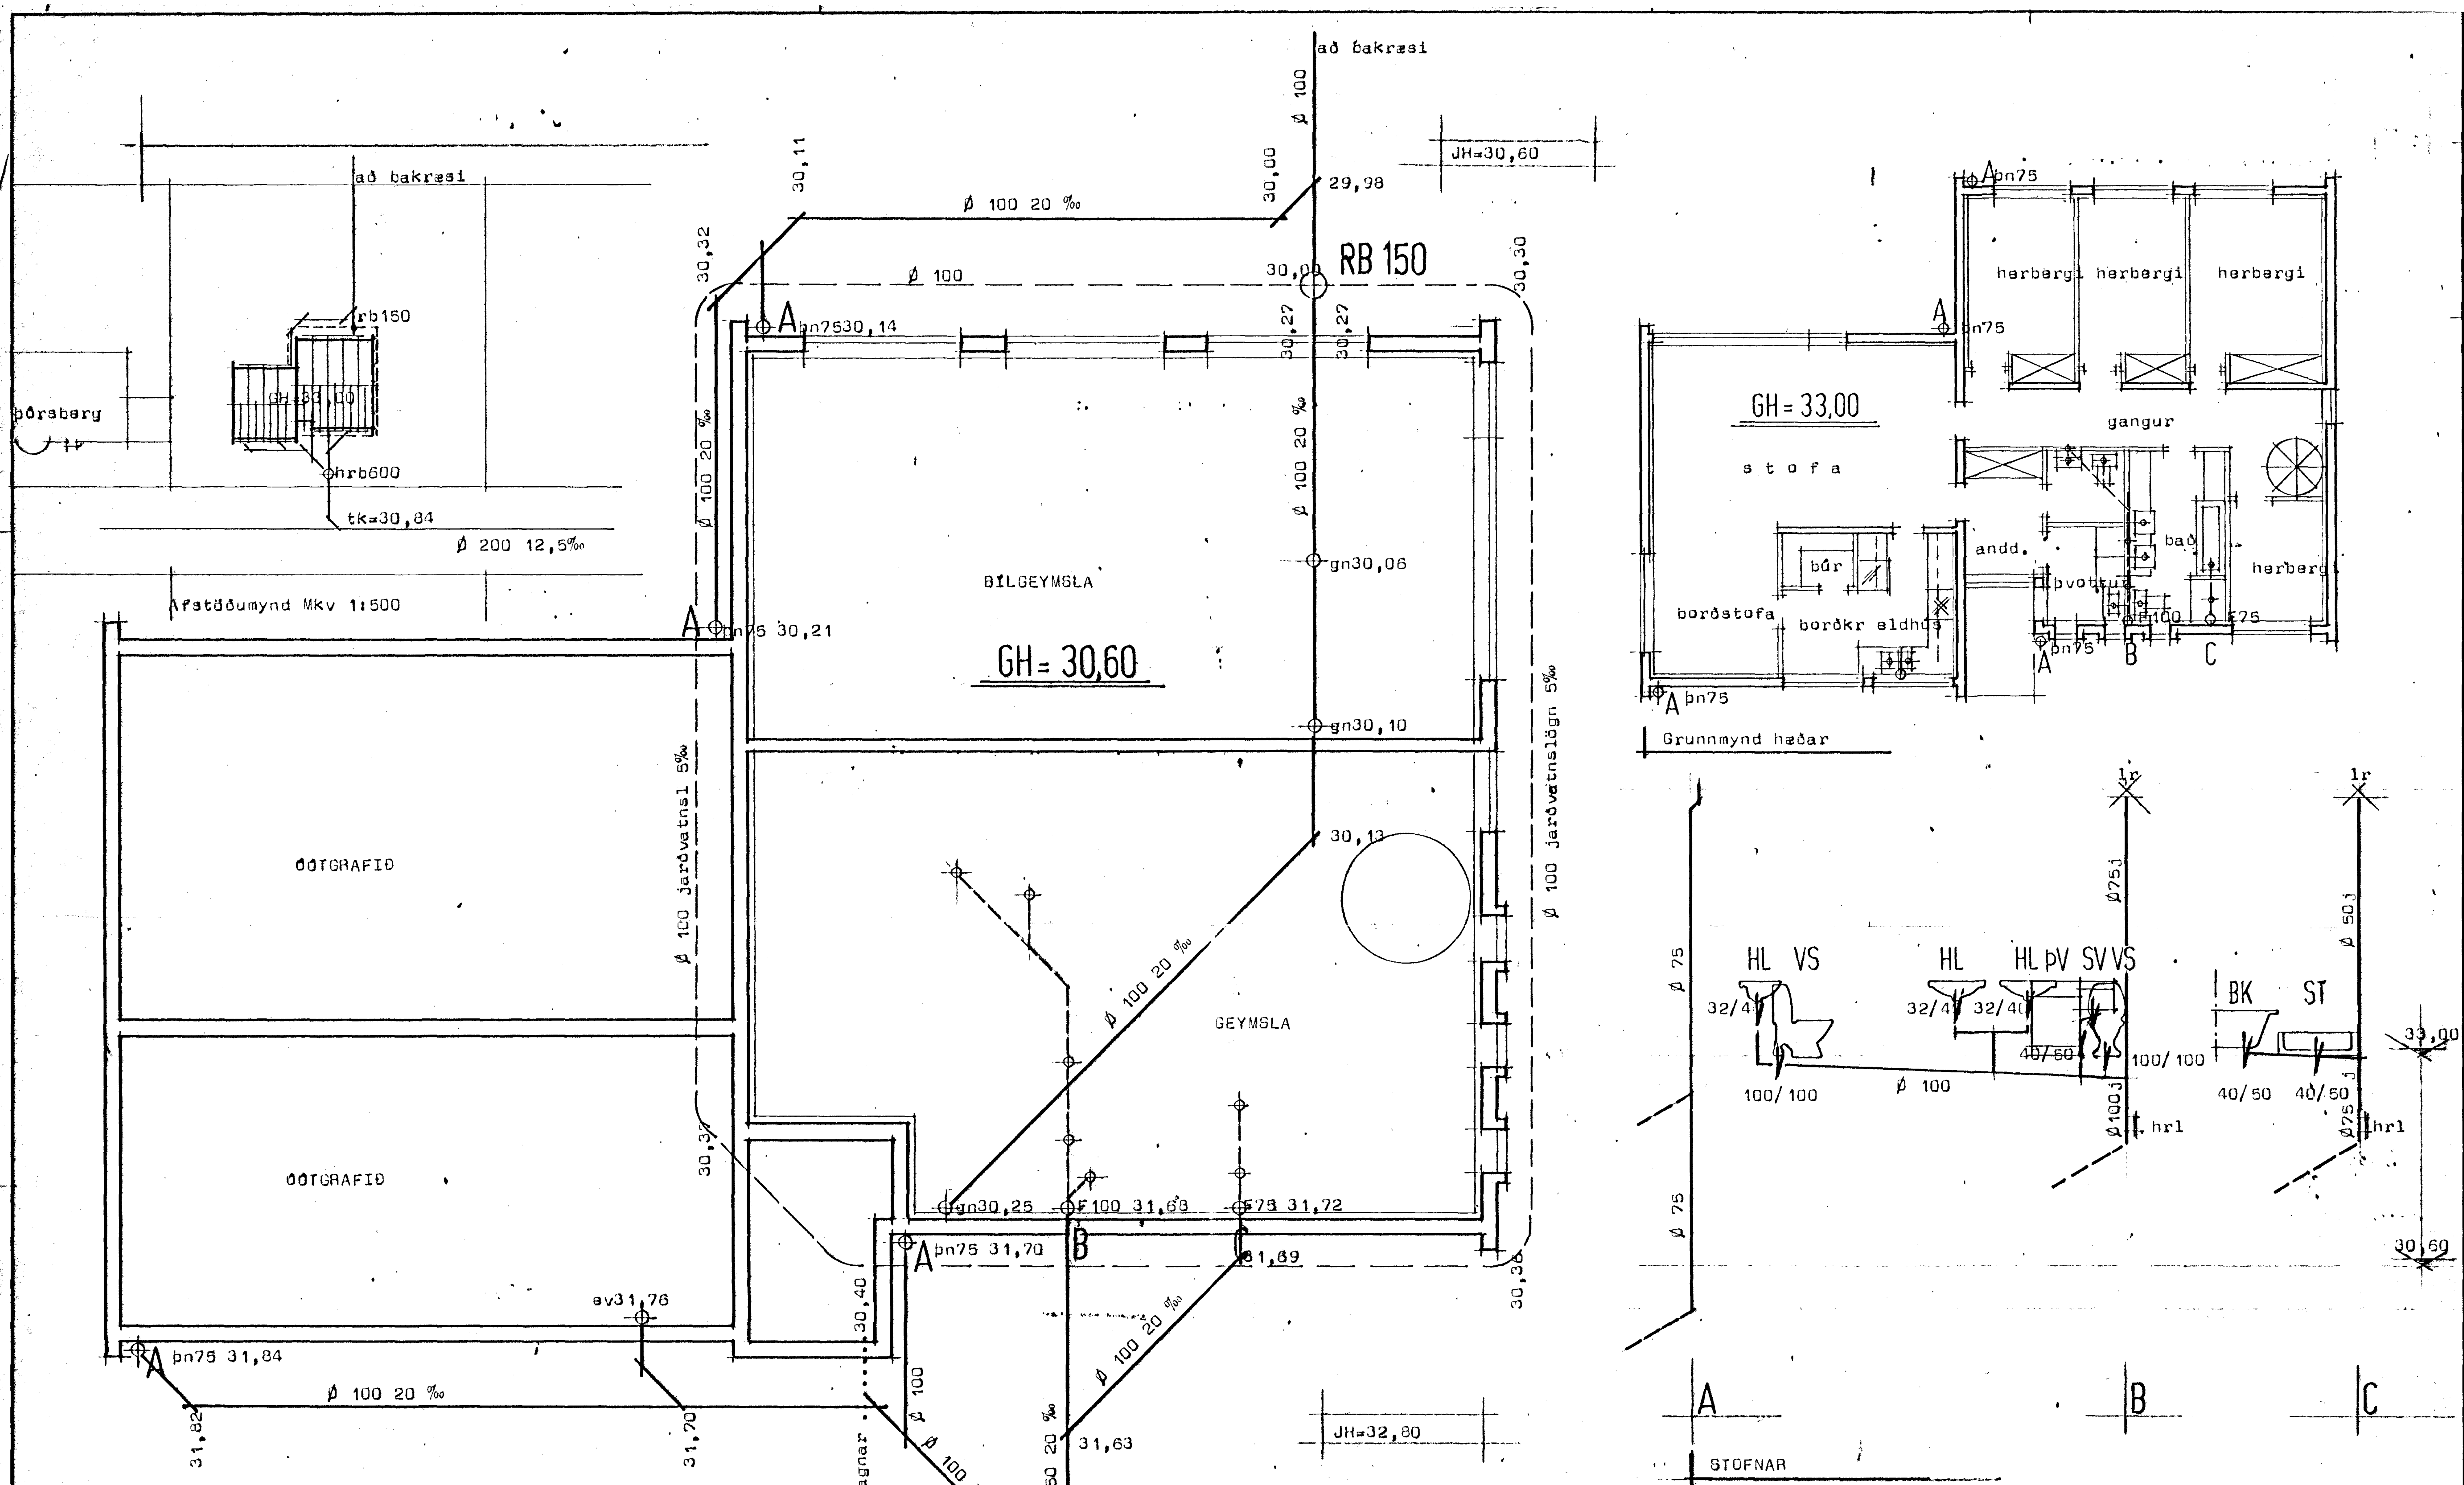

STAÐALHÚS S/F

TEIKNISTOFA SUDURLANDSBRAUT 20 SIMI 83141

VERKEFNI	DAGS. 1978	VERK NR
Frárennslislagnir	MKV. 1:100 1:50	S 49
	BR.	
Ónefnd gata nr .... Hafnarfirði	BLAÐ NR	

SIGURDUR GUDMUNDSSON SIGURDUR P KRISTJÁNSSON FTFÍ