


① Einangrun hússins, óviss reyna mismunandi byggingatíma. Bygging hússins hófst 1931 þá í Garða-þreppi síðan byggð við húsið eftir efnum og ástæðum eigenda án þess að til hafi komið Samþykktar bygginga- nefndarteikningar eins og embætti bygg- ingafulltrúa í Hafnarfirði veit. Núverandi eigandi hefur ákveðið að snirta húsið að ulan verða ásamt að einangra með 50mm steinull.

Litveggir 3"  
 tvöfalldar  
 þak 4"

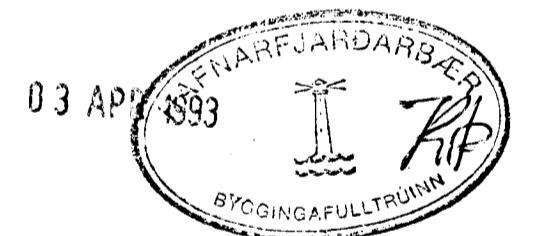


Skýringar.

Efni, slátröf DIN 2440 svört.  
 Pipur yfirleill utana liggjandi  
 Ofnar: Danfoss FJV R10, slíllití og loft skrifu  
 Mælagrind: Danfoss, þrýstijafnari og slauflok:  
 einstreymisloki, öryggisloki og hita- og þrýstimalar.

Ofnaskrá

Nr	Staður	Kcal/h Atkösl	H x L Stærð	
18	Hitaklefi	2170	70x190	Pottlofn
19	Geymsla	1280	90x70	— —
20	Gangur	670	90x40	— —
21	Herb.	1240	72x110	Helluofn

HITAVEITUKERFI  
 Húsatenging einfalt kerfi

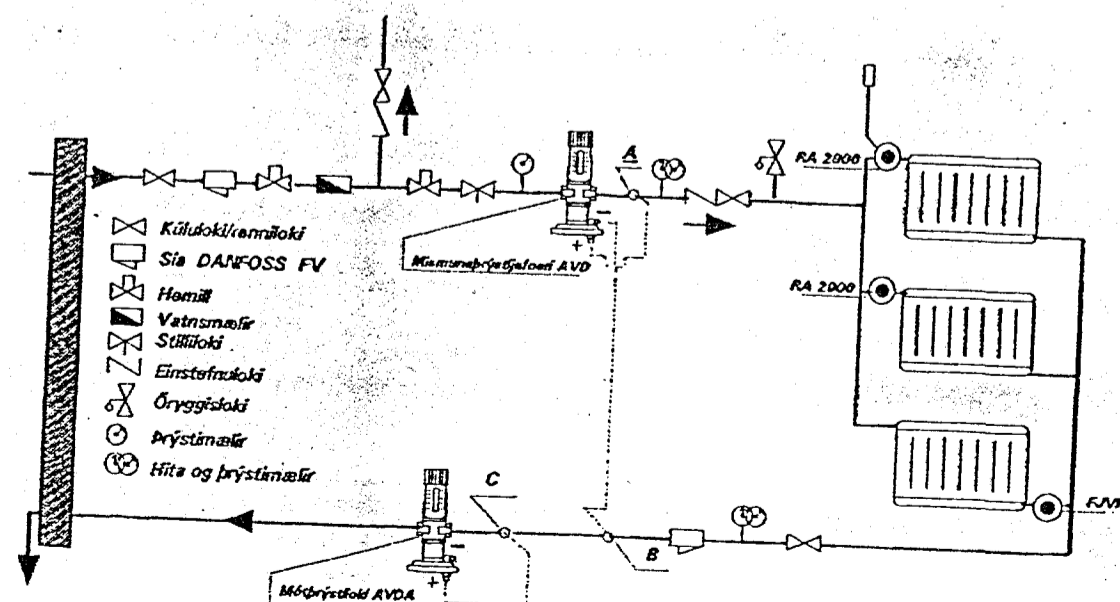

Byggingar			RAGNAR G. GUNNARSSON TÆKNIFR. MTFI	
Nr	Dagur	Stað	LOGAFOLP 1959	S-676773
1.	14/93	R.91	Þórsberg 4. Hafnarfirði	M. 1.
			Grunnmynd hita, kjallara	1-93