


**ALMENNAR SKÝRINGAR:
ARÍÐANDI AÐ VEL SÉ LESIÐ YFIR:**

PEX- OG PLASTLAGNIR:
 Neysluvatnslagnir eru PEX eival 15*2,5 í ídráttarrörum 25/20.
 Eingöngu skal nota lagnaefni viðurkennt af Rannsóknarstofnun Byggingaiðnaðrins.
 Lagnir, tengidósir og deiligrindur skulu vera frá sama framleiðanda og passa saman.
 Setja skal festingar á lagnir c/c 150cm, við beygjur skal setja þrjár festingar.
 Beygjuradís skal ávallt vera stærri en 5*yttra þvermál pípnna.
 Þrýstiprófun á plastlögnum skiptist í tvær lotur.
 Fyrri lota er framkvæmd í eina klukkustund og er þrýstingur 15 bar fyrir neysluvatn.
 Seinni lota er gerð í beinu framhaldi af fyrri lotu og sami þrýstingur notaður, seinni lota skal standa í tvo klukkutíma.
 Fylla skal út prófunarblað sem sýnir niðurstöður prófunar.
 ATH:
 NR 1.: þrýstifall í fyrri lotu má vera max. 0,6 bar.
 NR 2.: þrýstifall í seinni lotu má vera max. 0,2 bar.

GRUNNLAGNIR:
 Tákni fyrir grunnlag. I o/oo = prómill halli (millimetra/metra).
 Skolplögn: _____
 Jarðvatnslögn: _____
 Regnvatnslögn: _____
 Jarð- og regnvatnslögn: _____
 Allar lagnir í grunn og fyrir utan grunn eru Ø 100 mm PVC- lagnir, nema annað sé tekið fram á teikningum.
 Lagnir frá brunni og út í götu eru D= 150 mm PVC rör, nema annað sé tekið fram á teikningum.
 Öll vinna og frágangur við fráveitulagnir skulu uppfylla kröfur og ákvæði ÍST 65 og ÍST 68.
 Brunnar eru plastbrunnar Ø 600 mm, nema annað sé tekið fram.

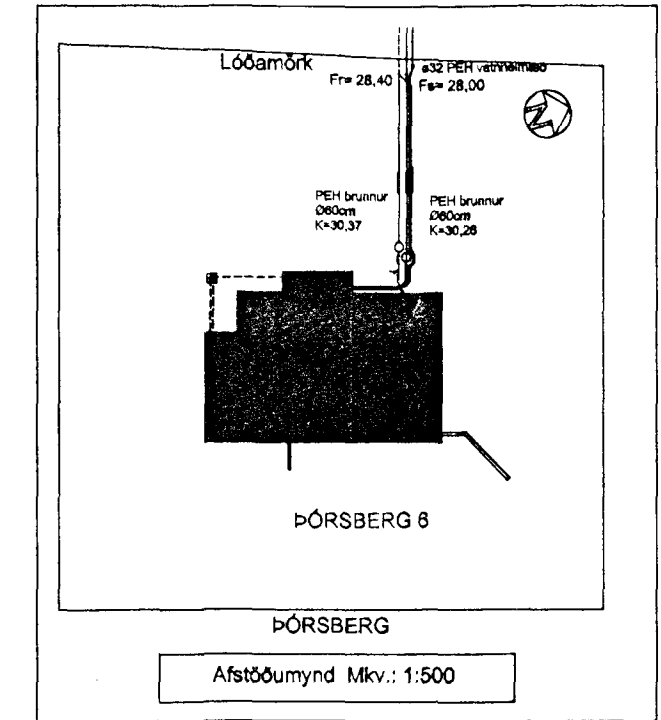

Lóðamörk

Fr= 28,40

Fr= 28,00

Ø32 PEH
vatnheimæði

Byggingatúlltrúi Hafnarfjarðar
Afgreitt þann
22 OKT. 1938
Kristján Þórarinnsson

Grunnmynd lagna í grunn, regn- og jarðvatnslagna mkv.: 1:50

| | |
|--|-----------------------------------|
| STAÐUR: PÓRSBERG 6, 220 HAFNARFIRÐI. | BLAÐ NR: 1-02 |
| SKÝRING: LAGNIR Í GRUNNI, REGN- OG JARÐVATNSLAGNIR. TENGING LAGNA VIÐ GÖTU, AFSTÖÐUMYND. | KVARDI: 1:50, 1:500 |
| BR. BR. DAGS | REIKN: Sigurbj. Hall. |
| EDLI BREYTINGA. | TEIKN: Sigurbj. Hall. |
| SIGN. | DAGS: 22/10 1938 |
| SIGURBJARTUR HALLDÓRSSON kt: 230658-3479, Vnr:43064. BYGGINGATÆKNIFRÆÐINGUR. FTFL. SUÐURGATA 78, 220 HAFNARFIRÐI hs:565-5707. | VERK NR: Pórsberg 8, teikn 102 |
| SAMB: <i>Sigurbj. Halld.</i> | |