


GRUNNMYND 2.HÆÐ OG LOFT 1:50

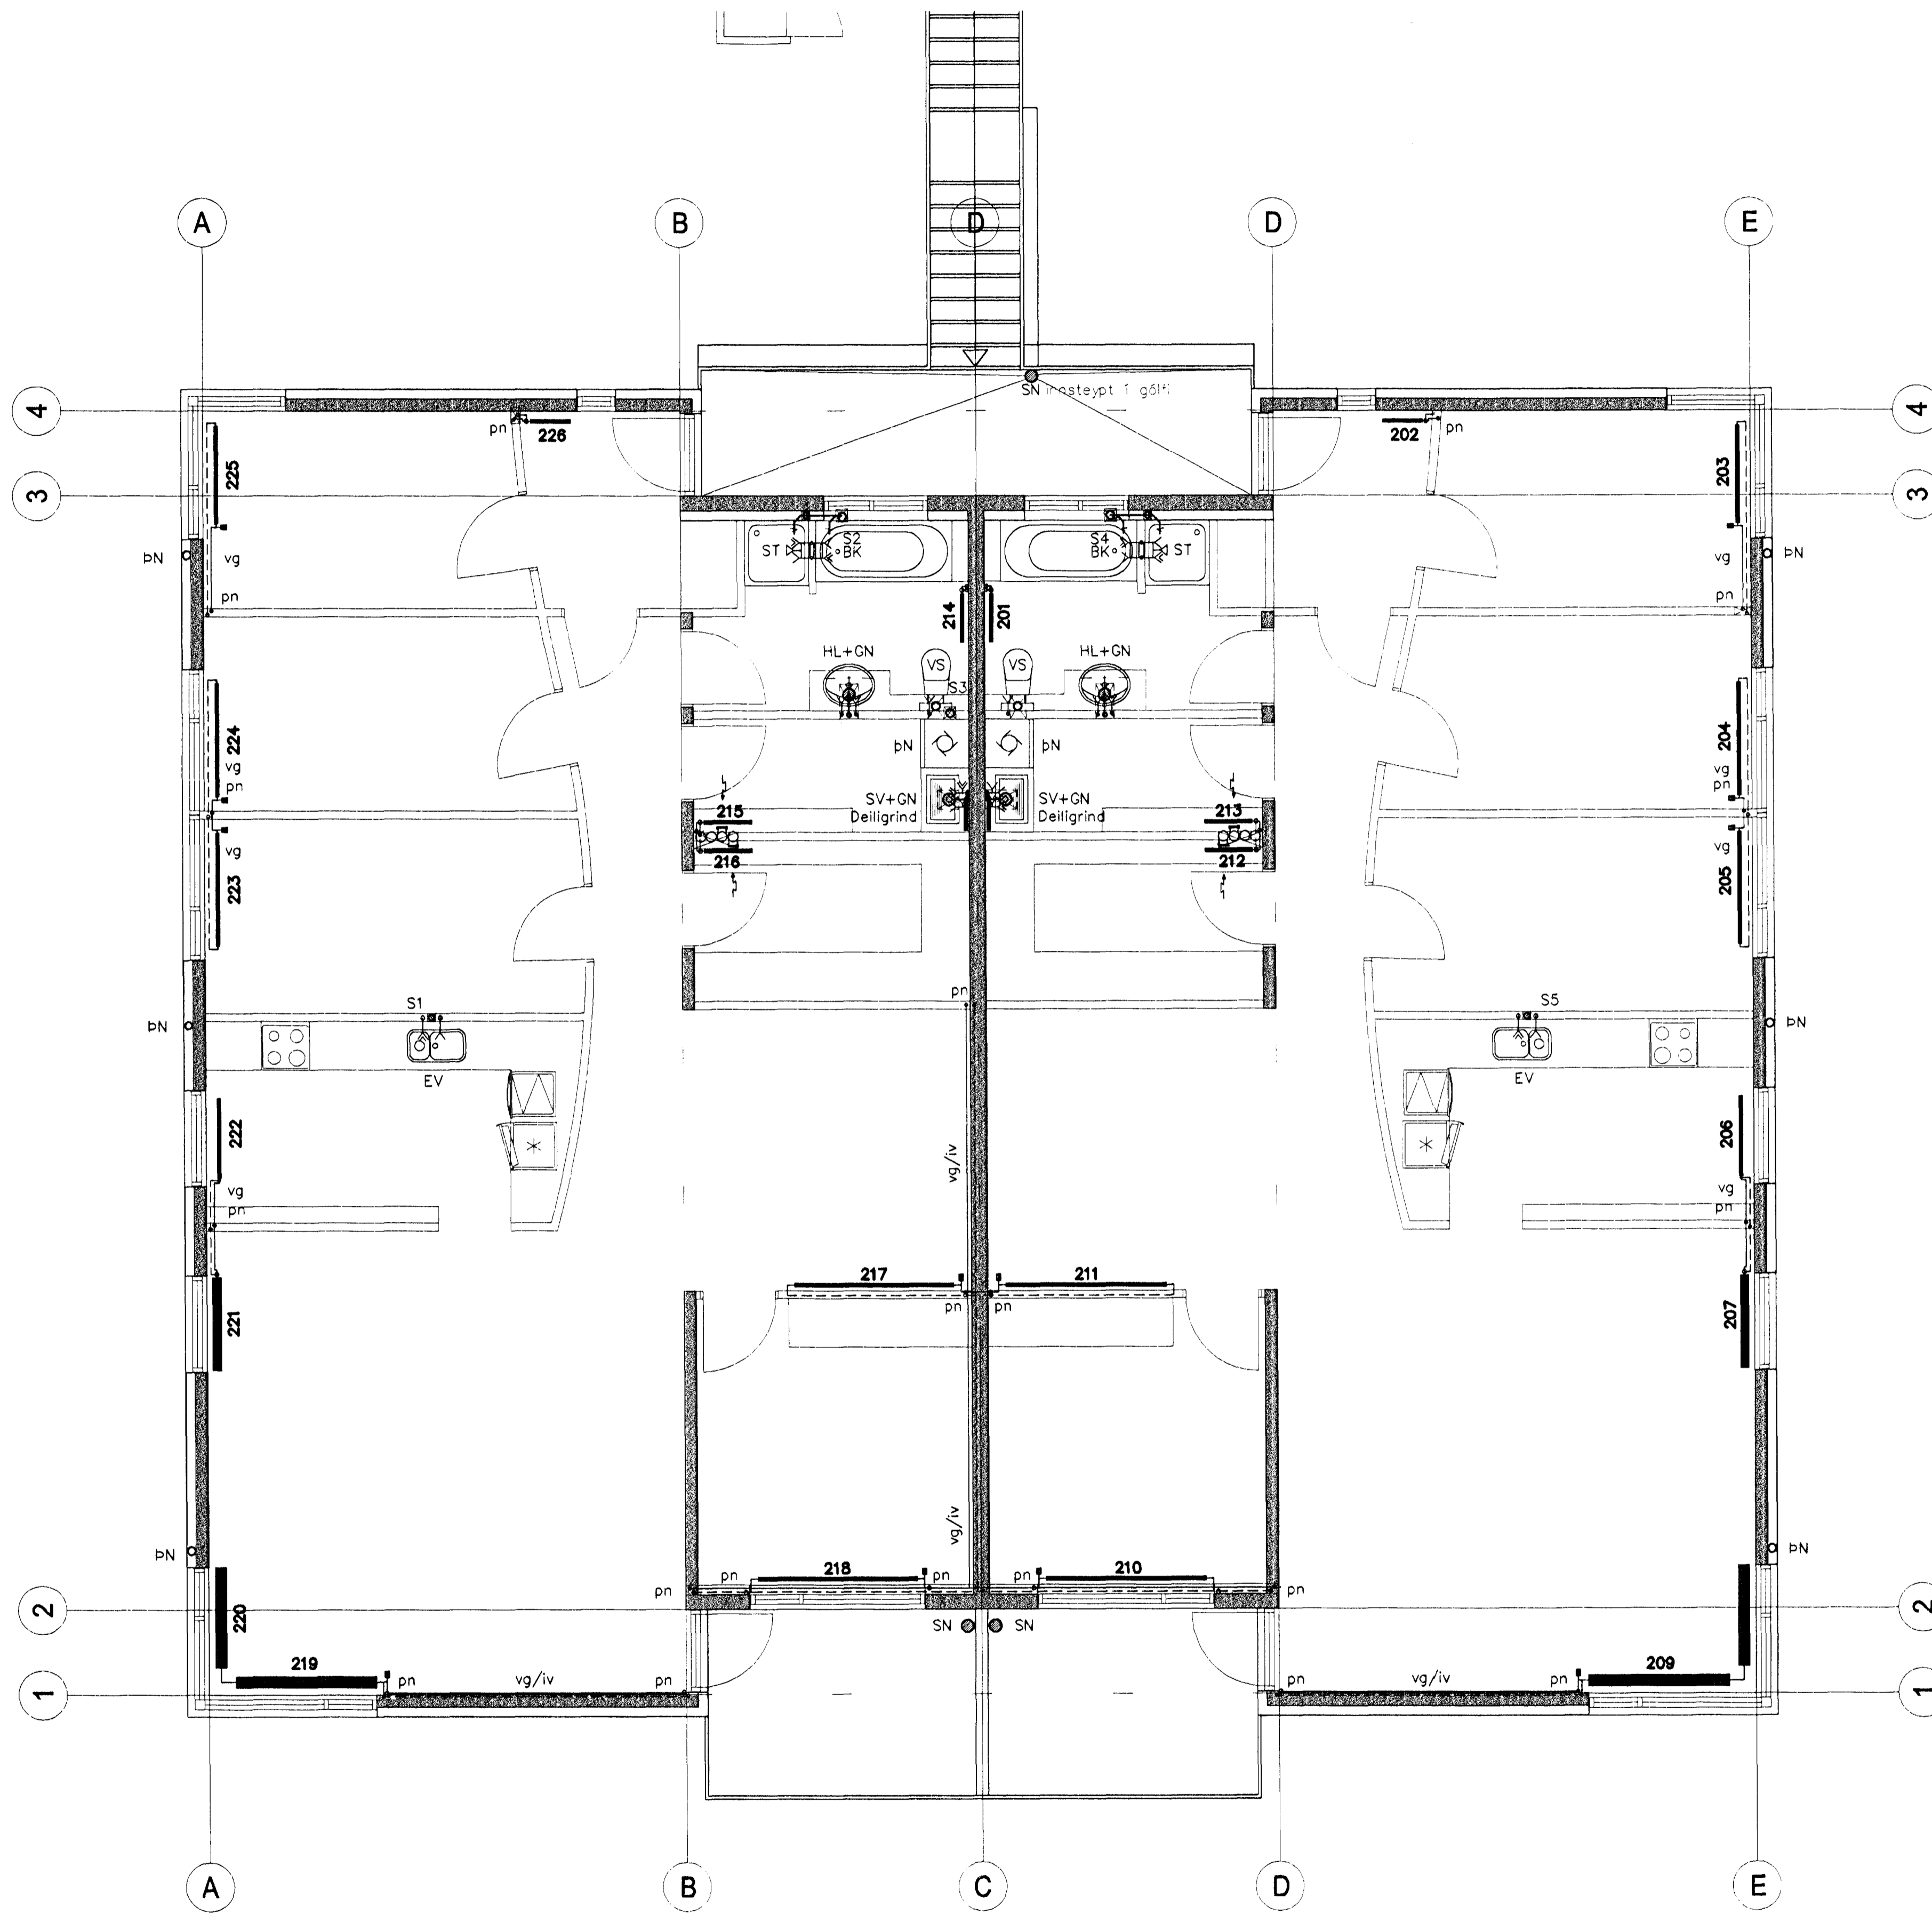


OFNASKRÁ

Ofnar skulu vera vottadrif af Rannsóknarstofnun Byggingarlöndunarinnar samkvæmt ÍST EN-442
Ofnlokar= Helmeier - Ofnar delta-t=40°C - Ofnatengi = 10mm

númer	rými	wött/kiot	ofnategund	festing	stútar	ofnloki	stíll-tala	fjöldi
201	Bað	729	P22-500/600	Veggf.	A+B+C+D	RTL	-	1
202	Anddyri	607	P22-500/500	Veggf.	A+B+C+D	RTL	-	1
203	Herbergi 1	1458	P22-500/1200	Veggf.	A+B+C+D	F-exakt	4,0	1
204	Herbergi 2	1260	P21-500/1400	Veggf.	A+B+C+D	F-exakt	4,0	1
205	Herbergi 3	1260	P21-500/1400	Veggf.	A+B+C+D	F-exakt	4,0	1
206	Eldhús	900	P21-500/1000	Veggf.	A+B+C+D	RTL	-	1
207	Stofa	1097	VK+C+V-210/1150	Gólf.	A+B	RTL	-	1
208	Stofa	1145	VK+C+V-210/1200	Gólf.	C+D	-	-	1
209	Stofa	1822	VK+C+V-210/1700	Gólf.	A+B+C+D	F-exakt	4,0	1
210	Herbergi 4	1263	P11-500/2000	Veggf.	A+B+C+D	F-exakt	4,0	1
211	Fjölskylduherbergi	1263	P11-500/2000	Veggf.	A+B+C+D	F-exakt	4,0	1
212	Geymsla	379	P11-500/600	Veggf.	A+B+C+D	RTL	-	1
213	Þvottur	379	P11-500/600	Veggf.	A+B+C+D	RTL	-	1
214	Bað 2	729	P22-500/600	Veggf.	A+B+C+D	RTL	-	1
215	Þvottur 2	379	P11-500/600	Veggf.	A+B+C+D	RTL	-	1
216	Geymsla 2	379	P11-500/600	Veggf.	A+B+C+D	RTL	-	1
217	Fjölskylduherbergi 2	1263	P11-500/2000	Veggf.	A+B+C+D	F-exakt	4,0	1
218	Herbergi 5	1263	P11-500/2000	Veggf.	A+B+C+D	F-exakt	4,0	1
219	Stofa 2	1822	VK+C+V-210/1700	Gólf.	A+B+C+D	F-exakt	4,0	1
220	Stofa 2	1145	VK+C+V-210/1200	Gólf.	A+B	-	-	1
221	Stofa 2	1097	VK+C+V-210/1150	Gólf.	C+D	RTL	-	1
222	Eldhús	900	P21-500/1000	Veggf.	A+B+C+D	RTL	-	1
223	Herbergi 6	1260	P21-500/1400	Veggf.	A+B+C+D	F-exakt	4,0	1
224	Herbergi 7	1260	P21-500/1400	Veggf.	A+B+C+D	F-exakt	4,0	1
225	Herbergi 8	1458	P22-500/1200	Veggf.	A+B+C+D	F-exakt	4,0	1
226	Anddyri 2	607	P22-500/500	Veggf.	A+B+C+D	RTL	-	1
Samtals				Orkugjafi alls wött/kiot	26,724	Fjöldi ofna alls	26	
Ofnlokar alls:				Á framrás	12	Á bakrás	12	

OFNASNIÐ

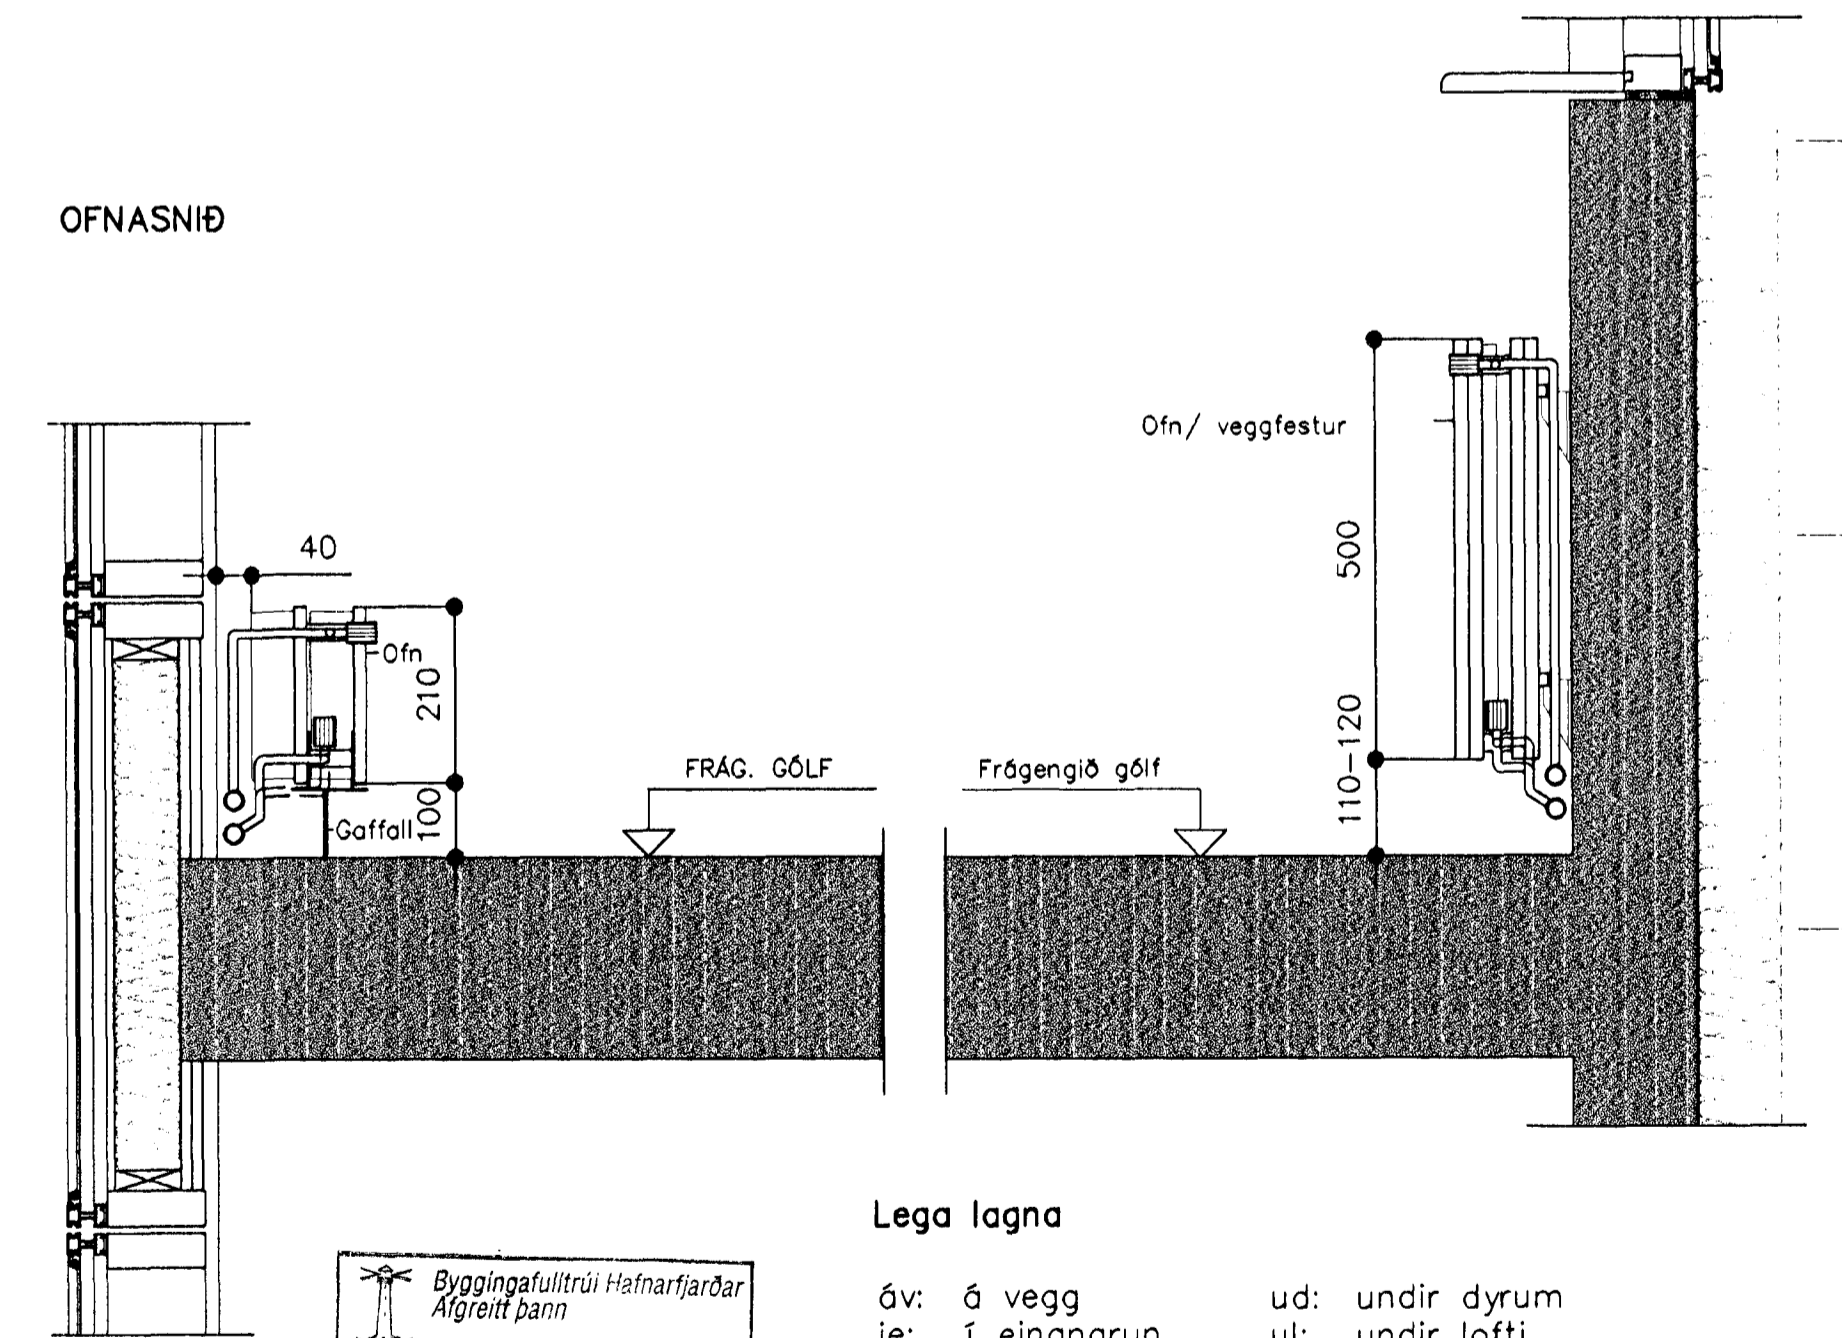


Legg lagna

- óv: ó vegg
- ie: í einangrun
- ig: í gólfrauf
- iv: í veggrauf
- pn: pípa fer niður
- pu: pípa fer upp
- ud: undir dyrum
- ul: undir lofti
- vg: við gólf
- vl: við loft
- yd: yfir dyrum
- yg: yfir glugga

Rúmmyndir og teksti: sjá teikningu PR01

Byggingafræðingur
 Afgreitt bann
 09 JULI 2001
 VG

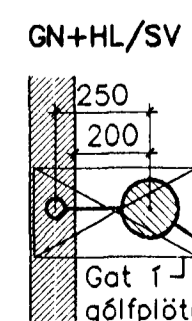

Breytingar	Nr.	Dags.	Nafn
ÞRASTARÁS 10 HF.			
Verkfæðistofa Þráinn & Benedikt			
Laugavegi 178, 105 Rvk.			
Sími: 553 1770, 588 7775, Fax: 588-7701			
Netfang: post@islandia.is			
Lagnir inni			
HBS	IT	BD	IS
M	1:50		
Nr.	P201		
Dags.	Júl 01		
	080119-3809		