


GRUNNMYND 2.HÆÐ 1:50 (gólf)

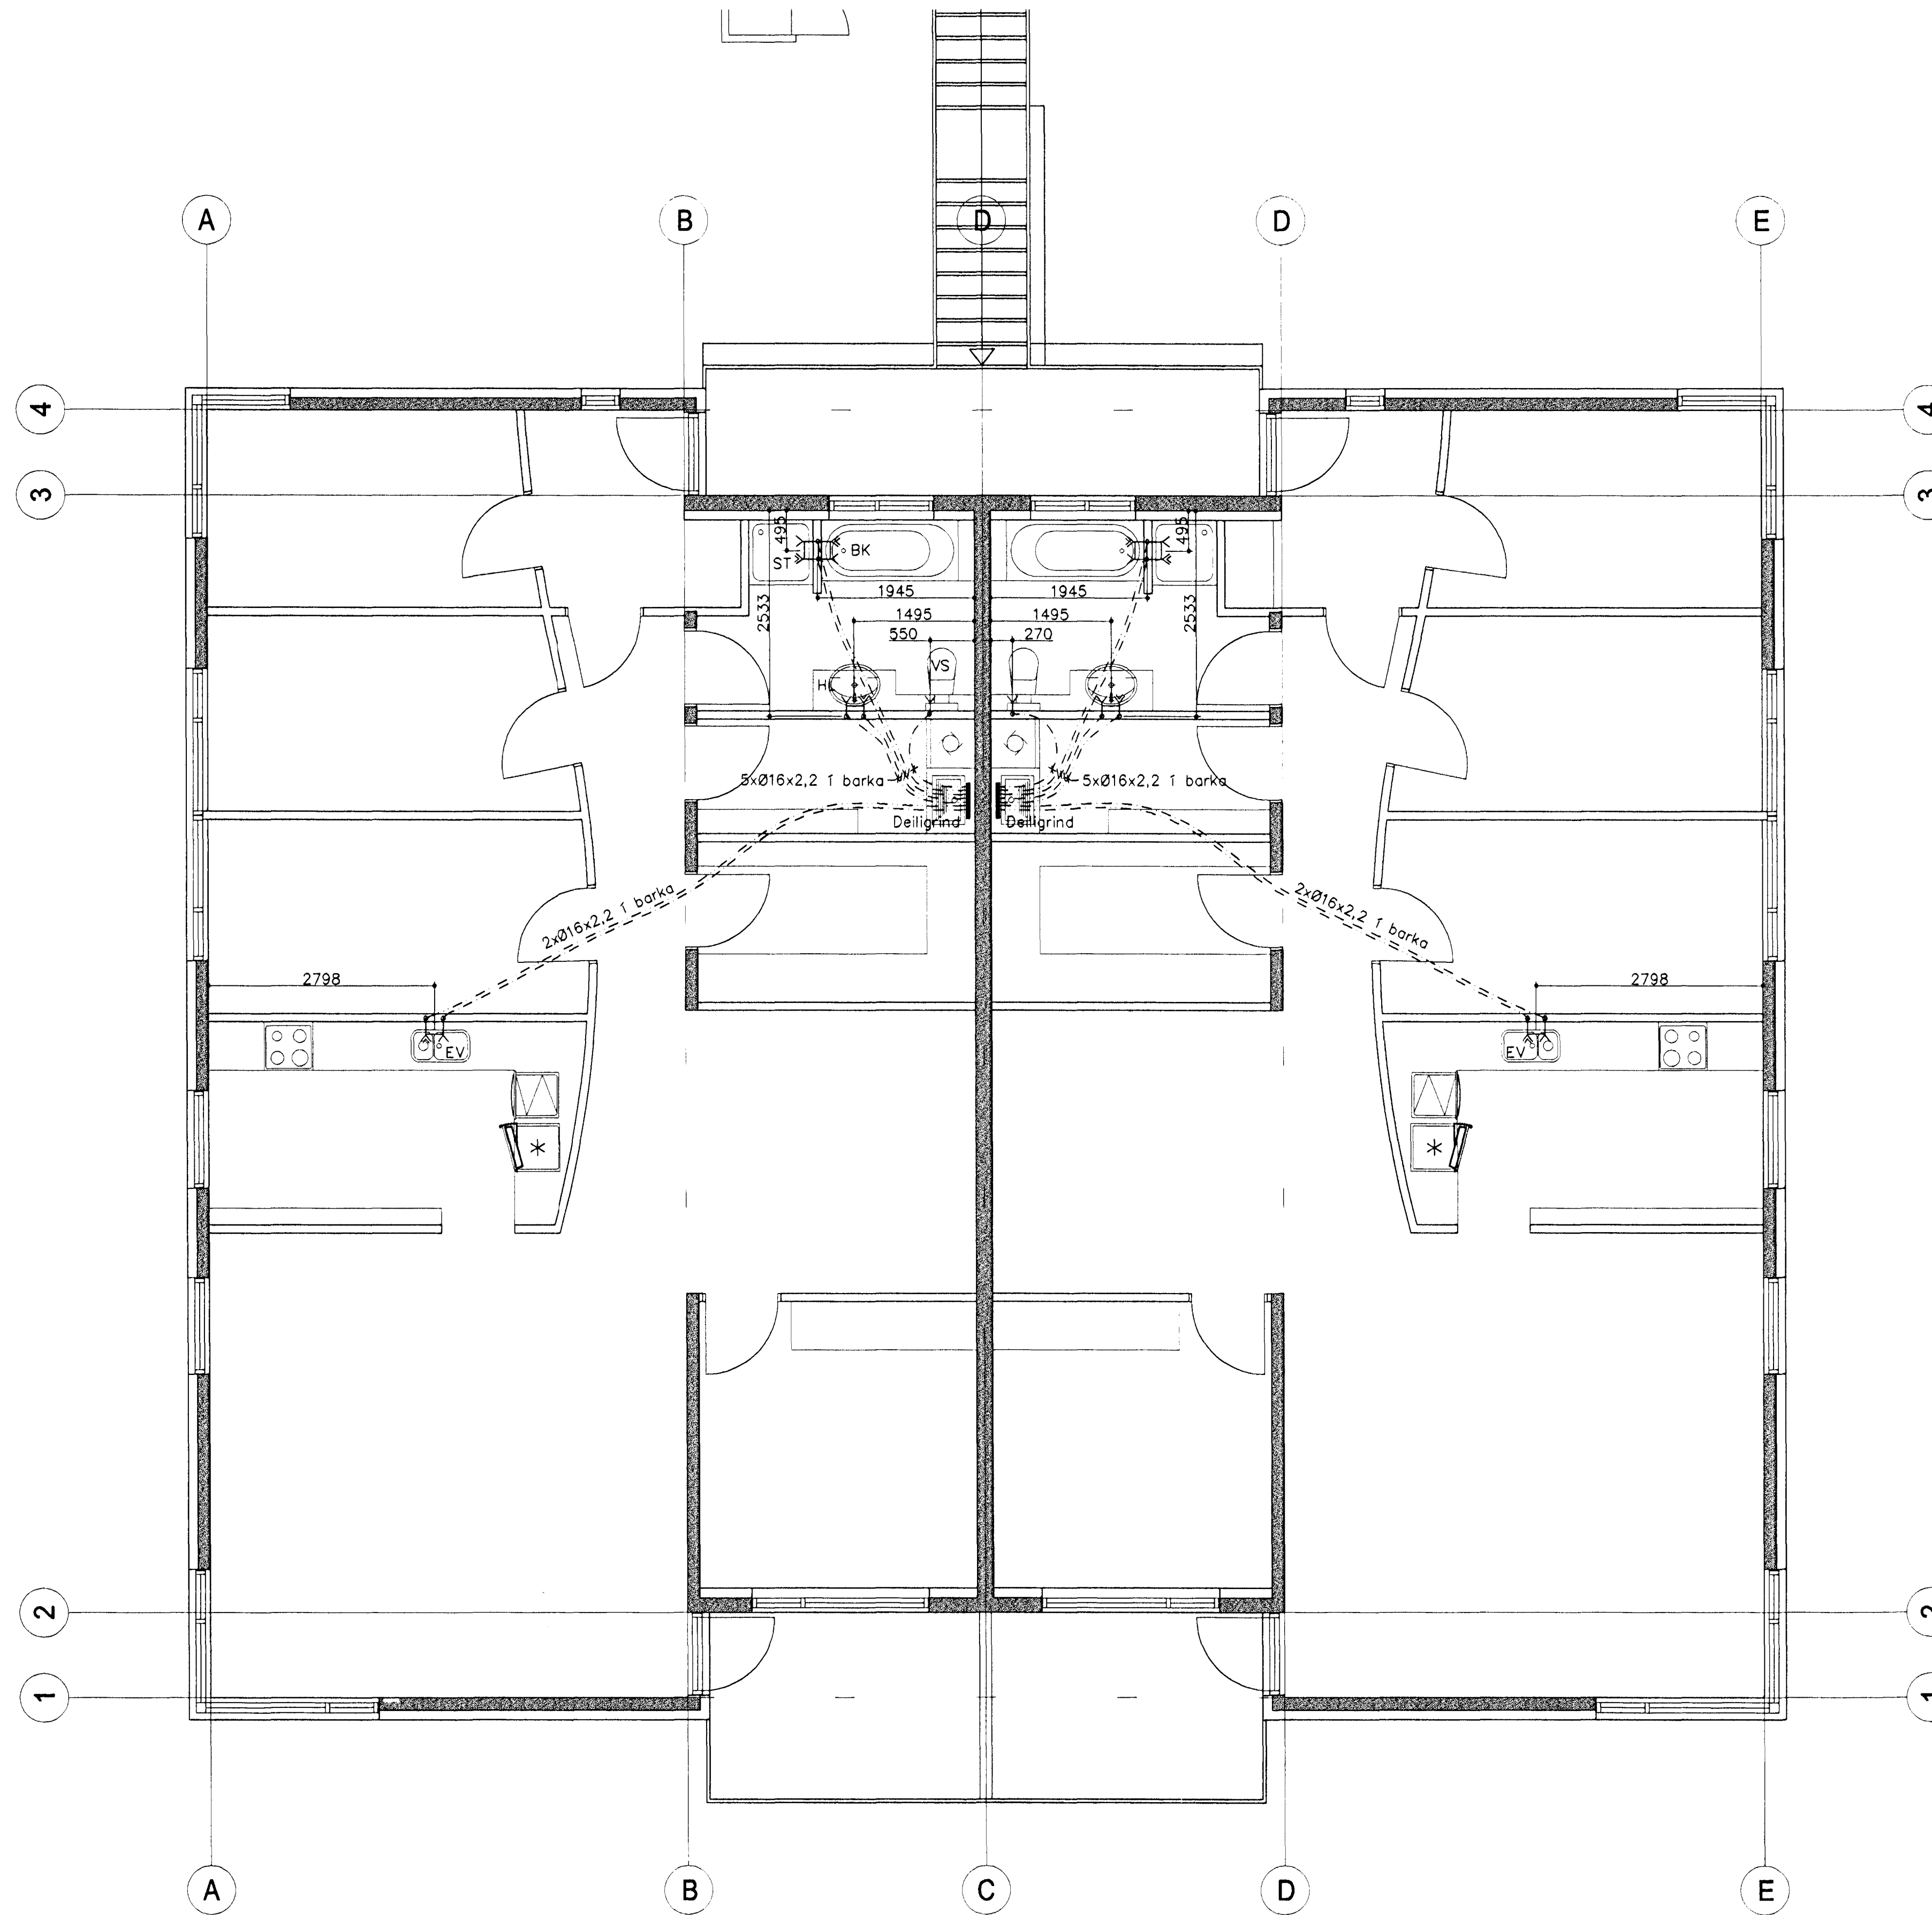

Byggingafráttíðing
Algreitt þann
09 JULI 2001
VC

Skýring: Neysluvatnslagnir.

Allt vatnslagnarefni skal vera vottað af Rannsóknarstofnun Byggingariðnaðarins í samræmi við byggingarreglugerð og gildandi staðla.

Vatnslagnarefni í gólfum, rör í rör $\varnothing 16 \times 2,2$. PEX rör með þrýstengjum af viðurkennri gerð skv. DIN 16892/93.

3.7.2001
[Signature]

Breytingar	ÞRASTARÁS 10 HF.		H BS T BD S
Nr.	Dags.	Nafn	M 1:50
		Verkfæðistofa Þráinn & Benedikt	Nr. PN201
		Laugavegi 178, 105 Rvk.	Dags. Maí 01
		Sími: 553 1770, 588 7775, Fax: 588-7701	Þ00149-3609
		Netfang: post@islandia.is	[Signature]
		Innsteyptar neysluvatnslagnir	