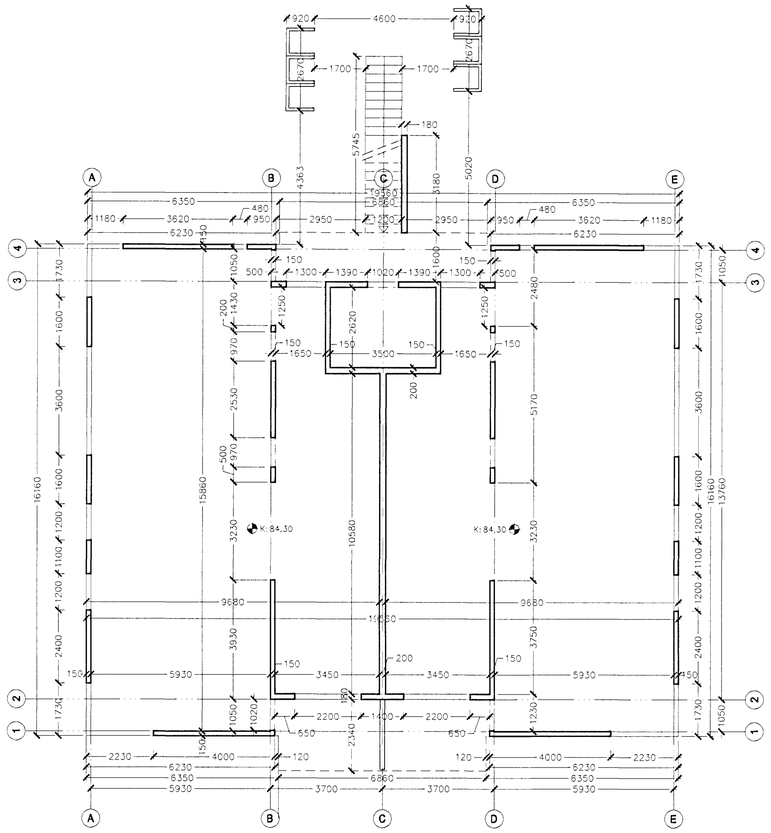

GRUNNMYND 1. HÆÐAR mkv. 1:100

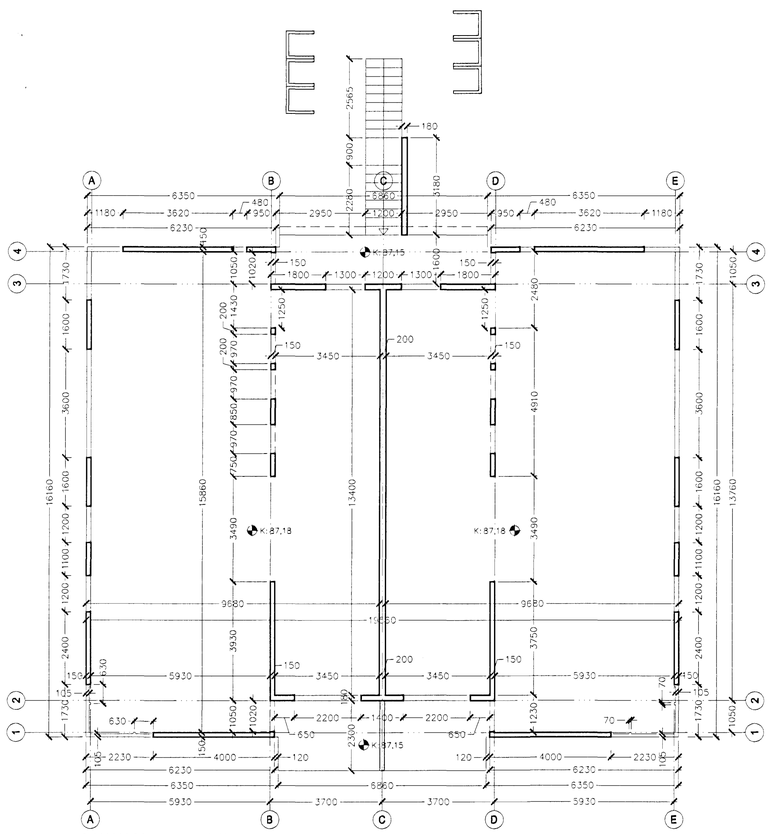

GRUNNMYND 2. HÆÐAR mkv. 1:100

ATH. ÖLL MÁL ERU STEYPUMÁL Í MM

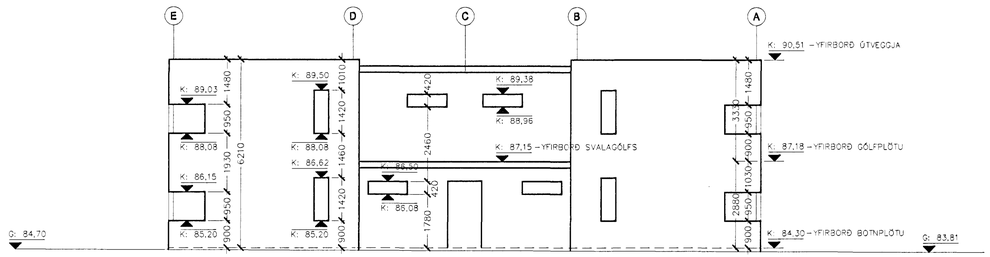

NORÐURHLIÐ

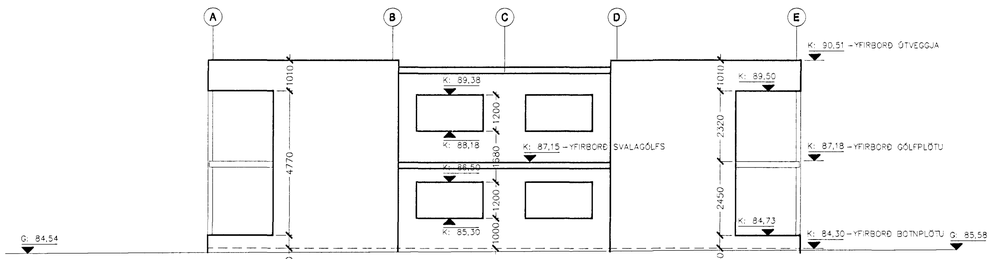

SUÐURHLIÐ

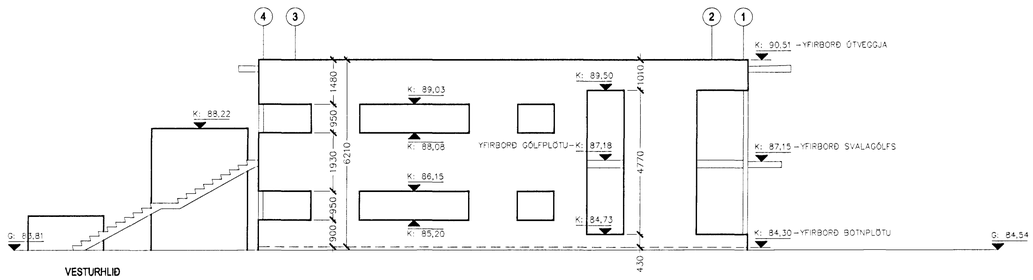

VESTURHLIÐ

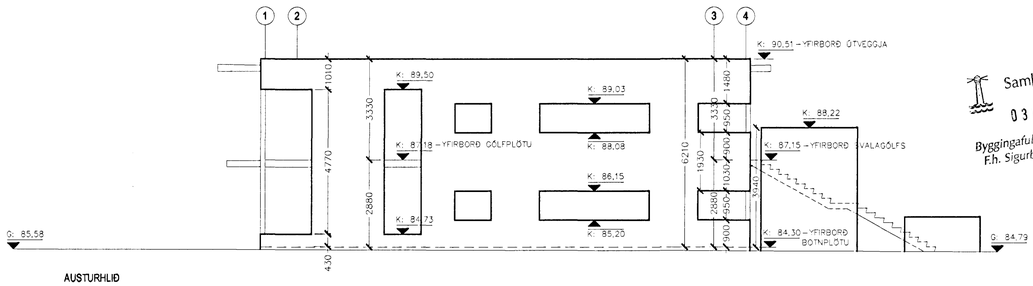

AUSTURHLIÐ

DAGS: BREYTT: LÝSING: TEIKNAÐ:

TÖLVUGRUNNAR:
0032-g1.dwg
0032-UA.dwg
0032-UV.dwg
0032-US.dwg

VERKTEIKNING

MÓTÁS

BATTERIIÐ ARKITEKTAR ehf
kt: 521291-1259
Trönuhrauni 1
220 Hafnarfirði
Sími: 54 54 700
Fax: 54 54 701
Netfang: batteri@arkitekt.is
Jón Ólafur Ólafsson FAÍ FSSA
kt: 090658-4099
Sigurður Einarsson FAÍ FSSA
kt: 110457-2789

Samþykkt þann 03 MAÍ 2001
Byggingafulltrúinn í Hafnarfirði
F.h. Sigurbjartur Hallgrímsson

ÞRASTARÁS 10
St.gr.97200100

STEYPTIR VEGGIR
GRUNNMYND OG ÚTLIT

MKV:	1:100	DAGS:	01.04.2001
TEIKNAÐ:	jben	TÖLVUSKRÁ:	(29)-3.01-.dwg
HANNAÐ:			

0032 (29)3.01

©BATTERIÐ EHF
ÖLL AFNOT OG AFRITUN TEIKNINGAR, AÐ HLUTA EÐA Í HELD, ER HÁÐ SKRIFLEGU LEYFI HÖFUNDA