


0032-g1

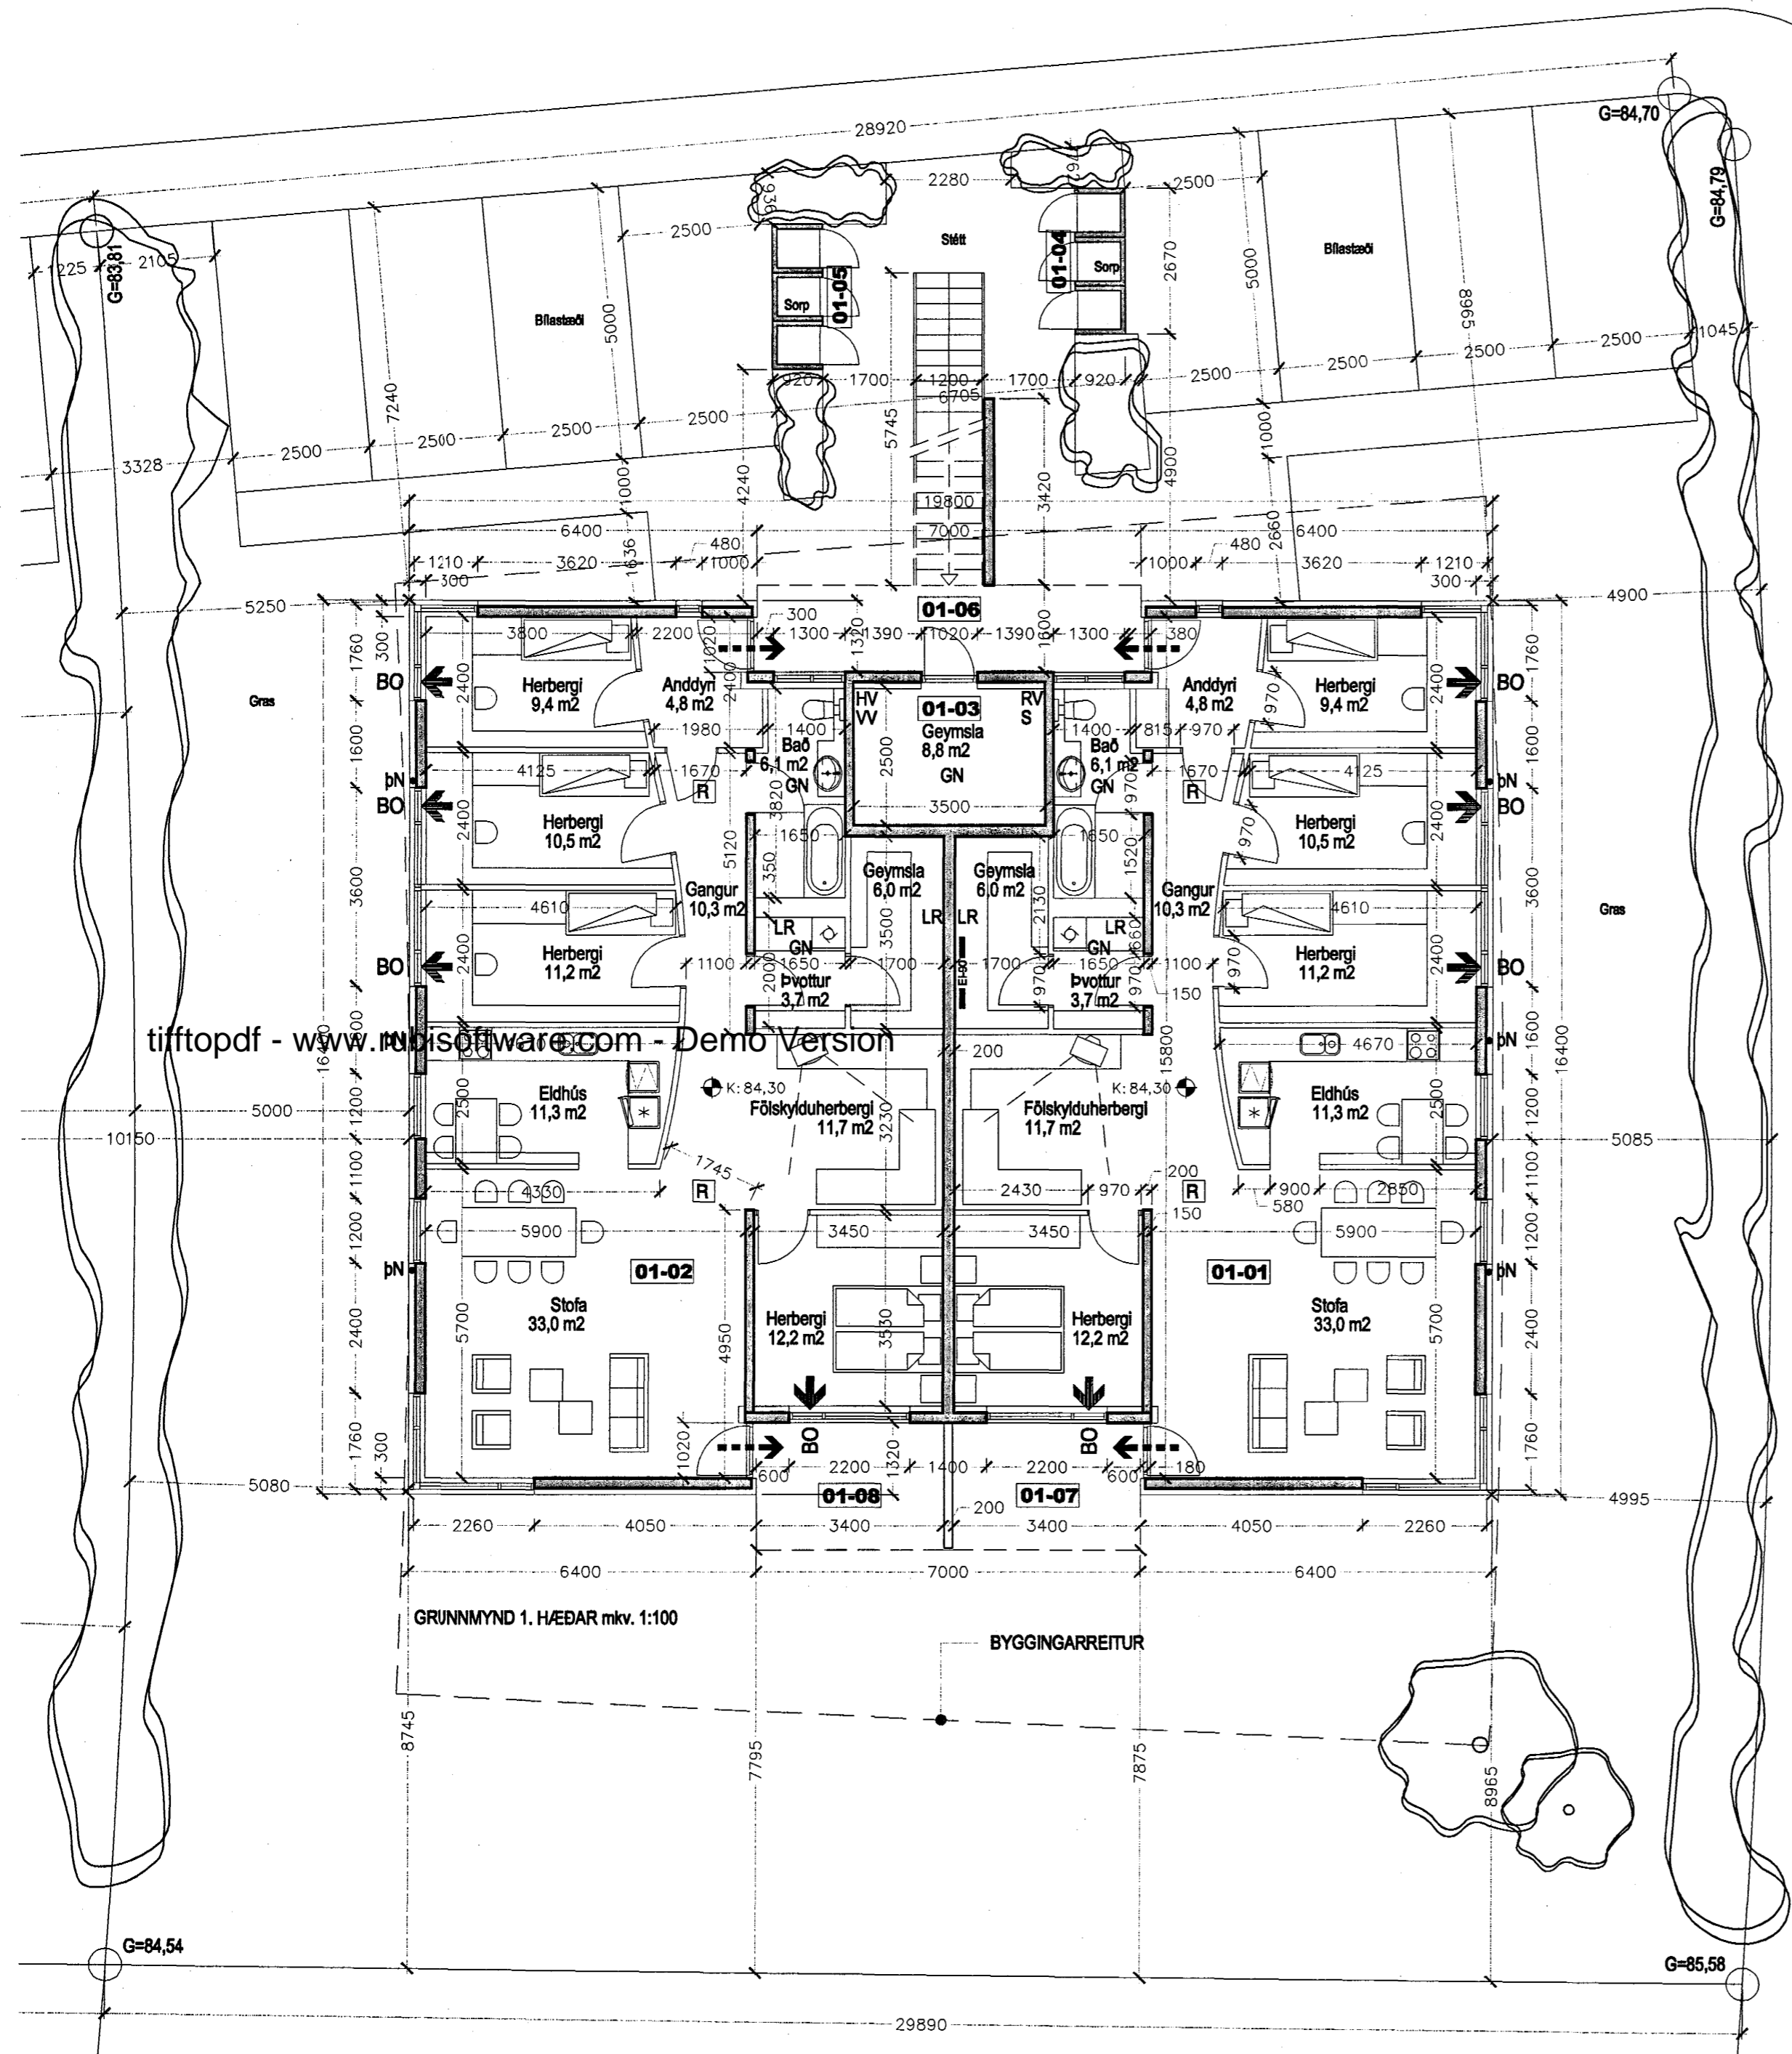

BRUNATÁKN:

- ➔ BO Björgunarop
- ➔ Rýmingarleið við útgang
- Veggir með merktri brunamótstöðu
- [R] Reykskynjari
- ATH. Steypuvirki/burðarvirki verða hönnuð með a.m.k. R60 brunamótstöðu

SKÝRINGAR:

- LR: Loftæst rými
- GN: Gólfniðurfall
- ÞN: Þakniðurfall
- RV: Inntak Rafveitu
- HV: Inntak Hitaveitu
- VV: Inntak vatnsveitu
- S: Inntak síma
- ☉: Reiknuð hæð á yfirborði gólfa

Snjóbræðslulagnir verða innsteyptar í stíga og svalir við aðalíngang

Heildarleiðniþap byggingar verður innan marka Byggingareglugerðar.
Hámark U-gildi byggingarhluta verður í samræmi við töflu í gr. 180.3 í Byggingareglugerð.

AÐALUPPDRÁTTUR

MÓTÁS

BATTERIÐ
ARKITEKTAR

kt: 521291-1259
Trönuhrauni 1
220 Hafnarfirði
Sími: 54 54 700
Fax: 54 54 701
Netfang: batteri@arkitekt.is
Jón Ólafur Ólafsson FAÍ FSSA
kt: 090658-4099
Sigurður Einarsson FAÍ FSSA
kt: 110457-2789

ÞRASTARÁS 10
St.gr.97200100

GRUNNMYND 1. HÆÐAR

MKV:	1:100	DAGS:	22.11.2008
TEIKNAD:	j.ben	TÖLVUSKÝRÁ:	(99)2.02.dwg
HANNAÐ:			

0032 (99)2.02

©BATTERIÐ EHF
ÖLL AFNOT OG AFRITUN TEIKNINGAR, AÐ HLUTA EÐA Í HEILD, ER HÁÐ SKRIFLEGU LEYFI HÖFUNDA