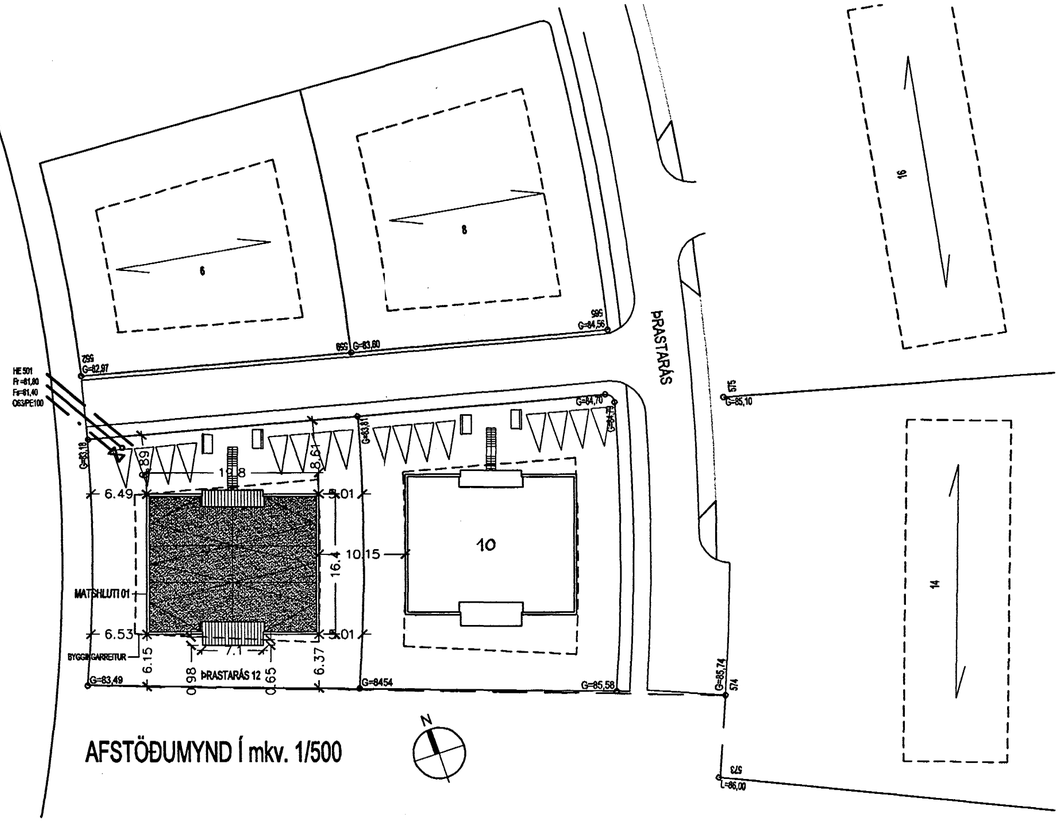

LÓÐARSTÆRÐ: 1021,2 m2
NÝTINGARHLUTFALL: 0,60

tifftopdf - www.rubisoftware.com - Demo Version

Skráningartafla: Þrastarás 12, Hafnarfirði
Landnúmer: 188081
Matshlutanúmer: 01
Útgáfa: 4.01
Skrásetjari: Sigurður Einarsson
Kennitala: 110457-2789
Dags.: 22.11.2000

Uppskipting og lýsing / Stærðir

D0 Lokun	D1 Rými hæð-rað	D2 Notkun texti	D3 Höfuð-flokkun	D4 Eignar-hald	D5 Botnflötur m²	D5M Milliflötur m²	D6 Stigar m²	D7 Op m²	D8 Brúttóflötur m²	D9 Brúttóflötur sh < 1,8	D10a Salarhæð min	D10b Salarhæð max	D11 Brúttó rúmmál m³	D12 Nettóflötur m²	D16 Birt flatarmál m²	Reiknitala skiptarúmmáls	D17 Skipta-rúmmál m³
		Matshluti			612,4	0,0	0,0	0,0	612,4	0,0			1.867,9	560,6	601,8		1.661,268
		Botn											61,2				
	01	1. hæð			306,2	0,0	0,0	0,0	306,2	0,0			881,9	280,0	295,6		
A	0101	íbúð	N	0101	147,8				147,8		2,88	2,88	425,7	135,6	147,8	2,88	390,528
A	0102	íbúð	N	0102	147,8				147,8		2,88	2,88	425,7	135,6	147,8	2,88	390,528
A	0103	geymsla	N	X	10,6				10,6		2,88	2,88	30,5	8,8			
B	0104	Sorp	T	X	3,0				3,0								
B	0105	Sorp	T	X	3,0				3,0								
C	0106	verönd	U	Y1	10,4				10,4								
C	0107	verönd	S	0101	8,2				8,2							1,00	8,200
C	0108	verönd	S	0102	8,2				8,2							1,00	8,200
	02	2. hæð			306,2	0,0	0,0	0,0	306,2	0,0			924,8	280,6	306,2		
A	0201	íbúð	N	0201	153,1				153,1		3,02	3,02	462,4	140,3	153,1	3,02	423,706
A	0202	íbúð	N	0202	153,1				153,1		3,02	3,02	462,4	140,3	153,1	3,02	423,706
C	0203	útistigi/svalagang.	U	Y2	17,2		6,7		17,2								
C	0204	svalir	S	0201	8,2				8,2							1,00	8,200
C	0205	svalir	S	0202	8,2				8,2							1,00	8,200

Athugasemdir

Sameignir sumra

Eignar-hald	Notkun texti	Y-eignarhald	Notkun texti	Reikni-regla	Eignarhlutur
0101	íbúð	Y1	verönd	J	50,0000%
0102	íbúð	Y1	verönd	J	50,0000%
0201	íbúð	Y2	útistigi/svalag	J	50,0000%
0202	íbúð	Y2	útistigi/svalag	J	50,0000%

Eignarhald

Eignar-hald	Notkun texti	Birt flatarmál m²	Skiptarúmmál Séreign m³	Séreign og sameign m³
0101	íbúð	147,8	398,728	398,728
0102	íbúð	147,8	398,728	398,728
0201	íbúð	153,1	431,906	431,906
0202	íbúð	153,1	431,906	431,906
	Alls	601,8	1.661,268	1.661,268

Samþykkt þann
15 FEB. 2000
Byggingafulltrúinn í Hafnarfirði
Einar Þór Hjaltason

0032-AFSTÖÐUM.dwg

AÐALUPPDRÁTTUR

MÓTÁS

BATTERIIÐ ARKITEKTAR
kt: 521291-1259
Trönuhrauni 1
220 Hafnarfirði
Sími: 54 54 700
Fax: 54 54 701
Netfang: batteri@arkitekt.is
Jón Ólafur Ólafsson FAÍ FSSA kt: 090658-4099
Sigurður Einarsson FAÍ FSSA kt: 110457-2789

ÞRASTARÁS 12
St.gr. 97200120

AFSTÖÐUMYND OG SKRÁNINGARTAFLA

MKV: 1:500	DAGS: 22.11.2000
TEIKNAÐ: j.ben	TÖLVUSKRÁ: 003210(99)2.01
HANNAÐ:	

0032 (99)2.01

©BATTERIIÐ EHF
ÖLL AFNOT OG AFRITUN TEIKNINGAR, AÐ HLUTA EÐA Í HEILD, ER HÁÐ SKRIFLEGU LEYFI HÖFUNDA