



Samþykkt þann


15.02.2000

Byggingafróunng í Hafnarfirði

Erniegar Hjálmysson

Jón Ólafur Ólafsson

0032-g1

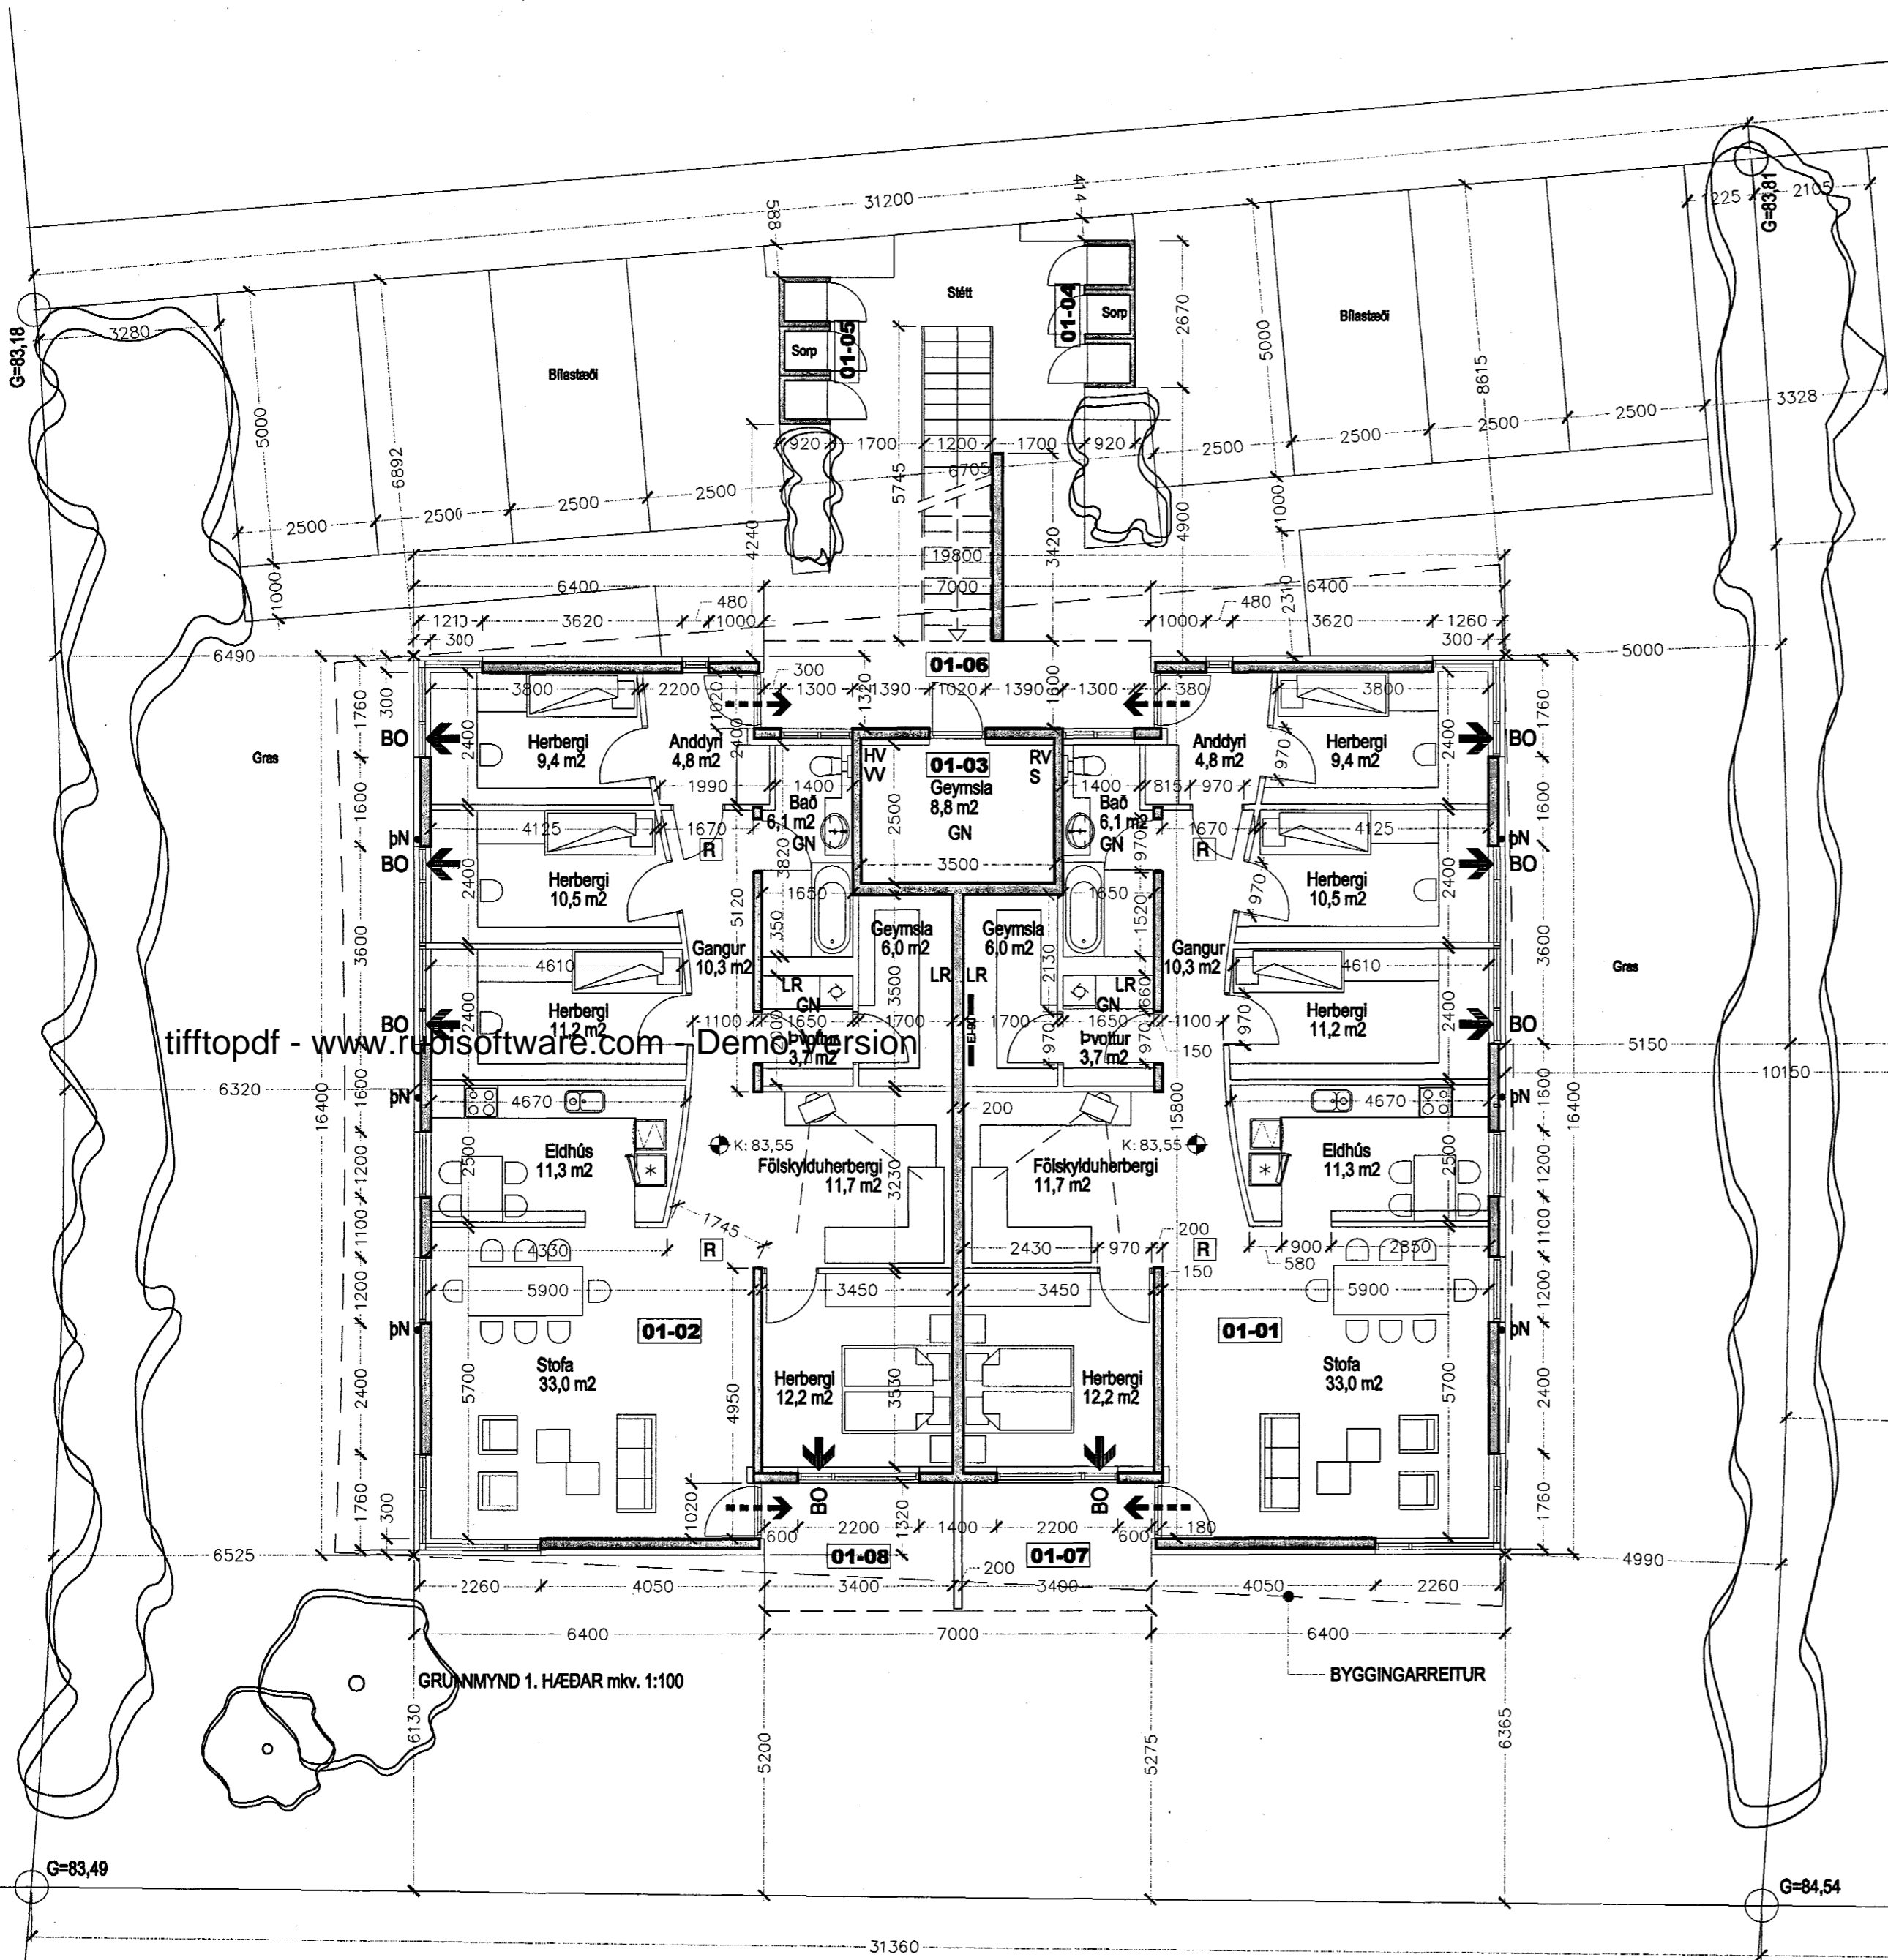

BRUNATÁKN:

- ➔ BO Björgunarp
- ➔ Rýmingarleið við útgang
- E-60 Veggir með merktri brunamóttöðu
- [R] Reykskynjar
- ATH: Steypuvirki/burðarvirki verða hönnuð með a.m.k. R60 brunamóttöðu

SKÝRINGAR:

- LR: Loftfræst rými
- GN: Gólfniðurfall
- ÞN: Þakniðurfall
- RV: Inntak Rafveitu
- HV: Inntak Hitaveitu
- VV: Inntak vatnsveitu
- S: Inntak síma
- ⊕: Reiknuð hæð á yfirborði gólfa

Snjóbærðslulagnir verða innsteyptar í stiga og svalir við aðalinnngang

Heildarleiðnitap byggingar verður innan marka Byggingareglugerðar. Hámark U-gildi byggingarluta verður í samræmi við töflu í gr. 180.3 í Byggingareglugerð.

AÐALUPPDRAÐTUR

MÓTÁS

BATTERIÐ ARKITEKTAR

kt: 521291-1259
 Trönuhrauni 1
 220 Hafnarfirði
 Sími: 54 54 700
 Fax: 54 54 701
 Netfang: batteri@arkitekt.is
 Jón Ólafur Ólafsson FAI FSSA
 kt: 090658-4099
 Sigurður Einarsson FAI FSSA
 kt: 110457-2789

PRASTARÁS 12
St.gr.97200120

GRUNNMYND 1. HÆÐAR

MKV: 1:100	DAGS: 22.11.2000
TEIKNAD: j.ben	TÖLVUSKRA: (99)2.02.dwg
HANNAÐ:	

0032 (99)2.02

©BATTERIÐ EHF
ÖLL AFNOT OG AFRITUN TEIKNINGAR, AÐ HLUTA EÐA Í HEILD, ER HÁÐ SKRIFLEGA LEYFI HÖFUNDA