ÞRASTARÁS 14 HAFNARFIRÐI.

Samþykkt þann
16 AUG. 2001
Byggingafulltrúinn í Hafnarfirði
Eh. Sigurbjartur Halldórsson

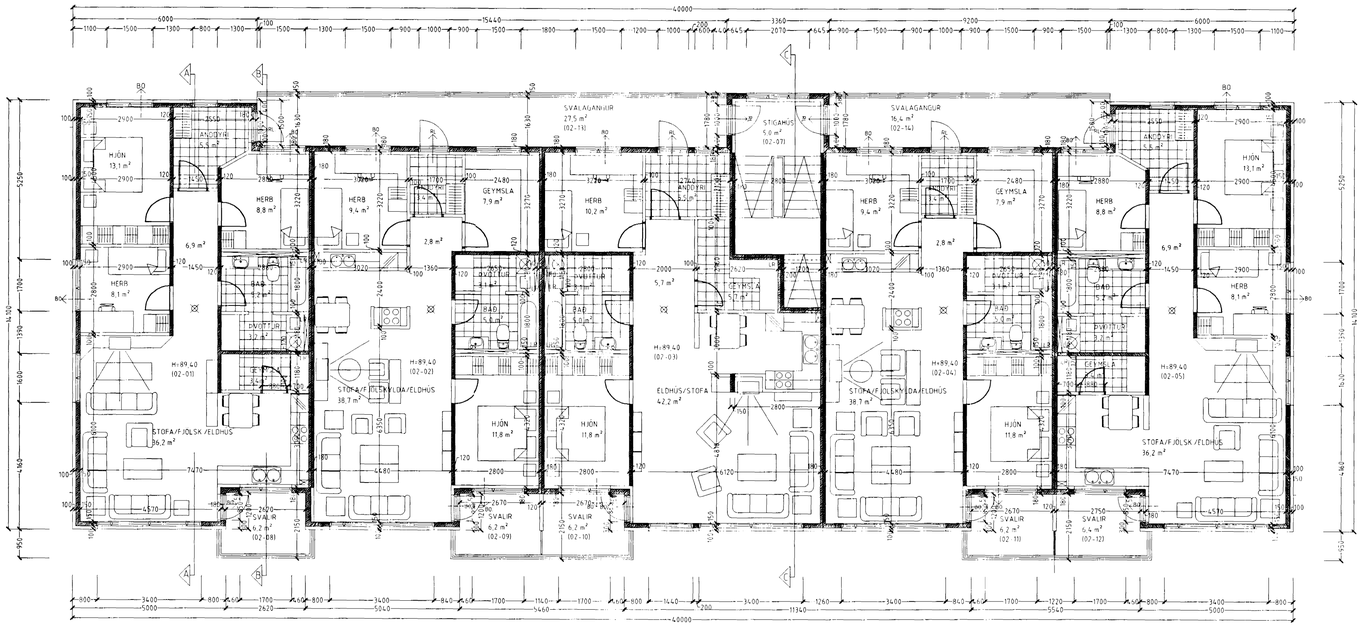

GRUNNMYND 2 HÆÐ MKV. 1:100

tifftopdf - www.rubisoftware.com - Demo Version

NORÐUR

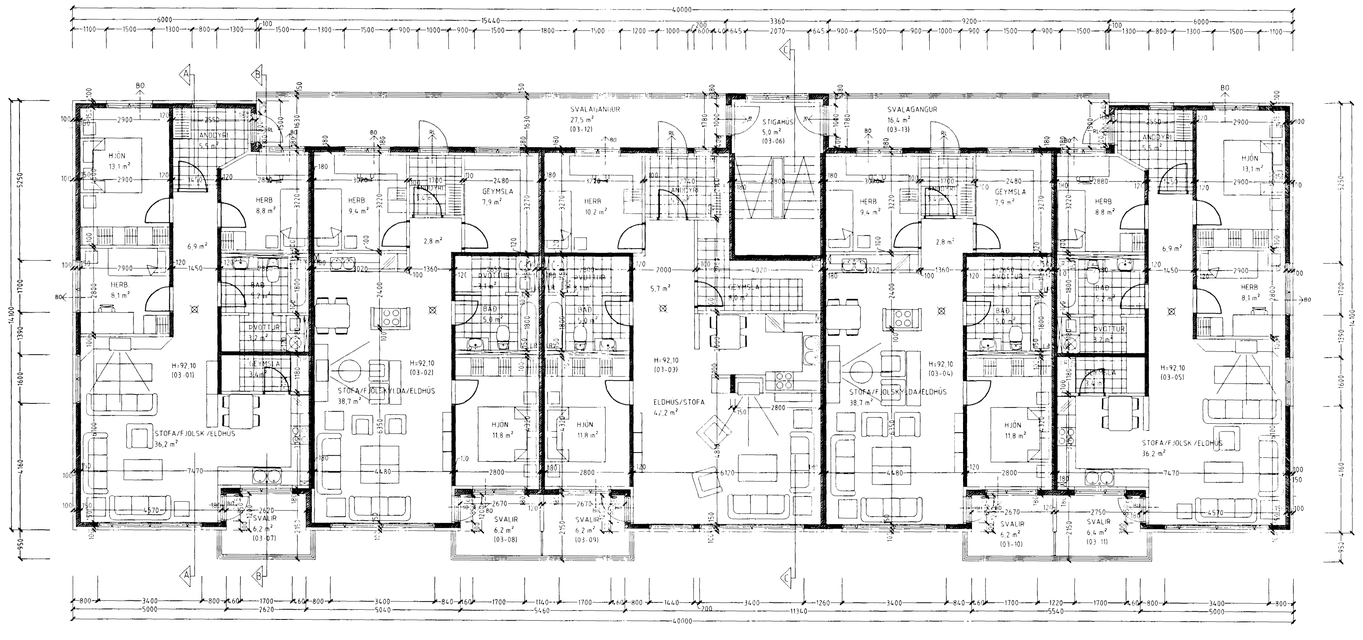

GRUNNMYND 3 HÆÐ MKV. 1:100.

Varðandi frekari málsetningar, sjá sérteikningar aðalhönnuðar í mkv. 1:50.
Séruppdrættir skulu unnir þegar aðaluppdrættir hafa verið samþykktir af byggingaryfirvoldum.

ÞRASTARÁS 14 HAFNARFIRÐI.

Sigurður Þorvarðarson byggingafræðingur bfí
Teiknistofan Strandgötu 11 220 Hafnarfirði
Sími: 5651510 Netfang: teiknistofan@islandia.is
STH. teiknistofan ehf. kt. 510298-2769. Kt. aðalhönnuðar: 141250-4189.

Skýringar:	Aðaluppdráttur.	
Teikning:	Grunnmynd 2 og 3 hæð.	
Mælikvarði:	1: 100.	Dagsetning: 28 nóvember 2000.
Undirskrift:		15/8 01
Blað nr: 2 af 5.		
Breytt: Lyfta fjarlægð, innra skipulagi og útliti breytt 01.04.2001.		
Bifreiðageymslur fjarlægðar og tveimur íbúðum bætt við 01.04.2001.		
Gólfköti hækkaður um 40 sm. 01.04.2001.		
Íbúðum á 1. hæð breytt 10.ágúst 2001.		